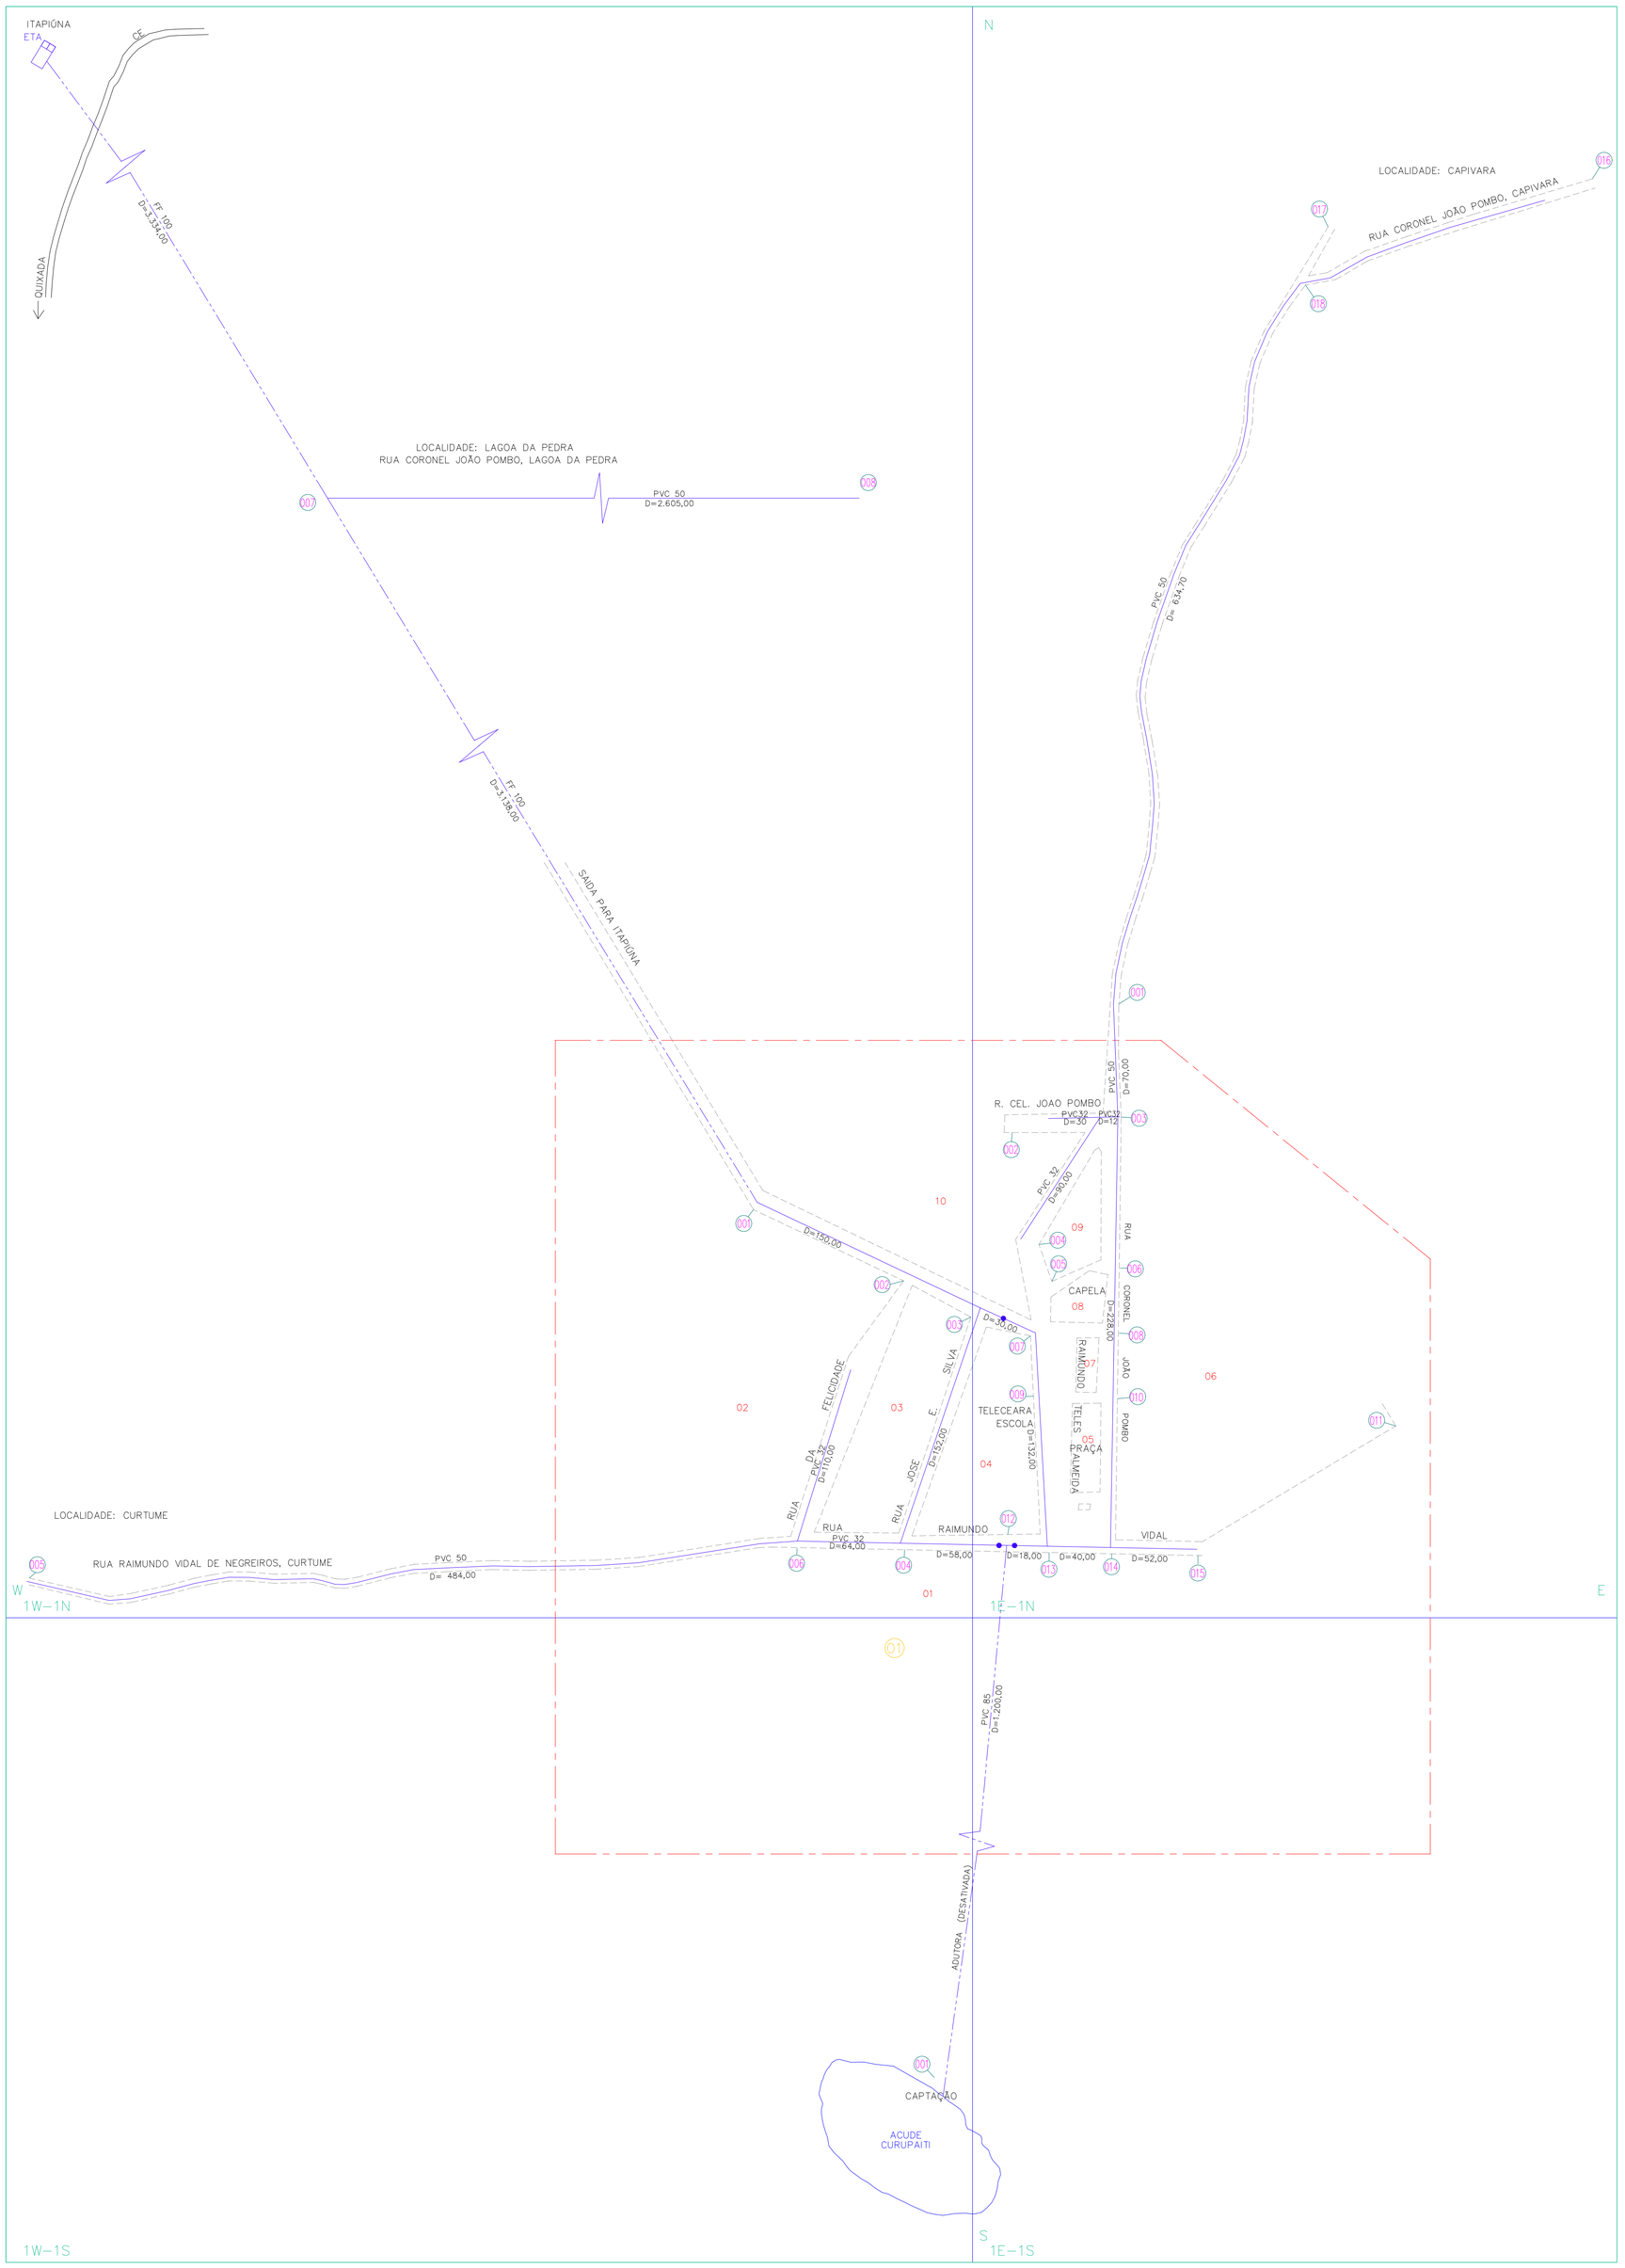

ARTICULAÇÃO DA FOLHA

	1W–1N	1E–1N	
	1W–1S	1E–1S	

NUMERAÇÃO DOS NÓS

QUADRÍCULA	Nº DE NÓS	QUADRÍCULA	Nº DE NÓS
1E–1N	018	1W–1N	008
1E–1S	–	1W–1S	001

CONVENCOES

- ADUTORA
- SUB–ADUTORA
- REGISTRO
- MEDIDOR DE VAZAO
- VENTOSA
- REGISTRO DE DESCARGA
- HIDRANTE
- REDES NAO CONECTADAS
- EXTREMIDADE C/ CAP.
- CHAFARIZ
- LIMITE DE DISTRITO
- SETOR CENSITARIO
- LIMITE URBANO
- XX — NUMERAÇÃO DO SETOR CENSITÁRIO
- XXX — NUMERAÇÃO DO CRUZAMENTO
- XXX — NUMERAÇÃO DA QUADRA
- XY–ZK — NUMERAÇÃO DA QUADRÍCULA

Tipo de rede X Extensão X Material X Diametro

	MATERIAL	DIAMETRO(mm)	EXTENSÃO(m)	MATERIAL	DIAMETRO(mm)	EXTENSÃO(m)
ADUTORA ÁGUA TRATADA	F°F°	0100	6.472,00			
			EXTENSÃO TOTAL (m):			**6.472,0**
REDE DISTRIBUIÇÃO ÁGUA	MATERIAL	DIAMETRO(mm)	EXTENSÃO(m)	MATERIAL	DIAMETRO(mm)	EXTENSÃO(m)
	PVC	0032	306,00			
	PVC	0050	3.797,70			
			EXTENSÃO TOTAL (m):			**4.963,70**

Controle Quantitativo das Extensões de Rede

REV.	TIPO	REDE ATUAL (m)	AMPLIAÇÃO (m)	TOTAL REDE (m)	DATA	RESPONSÁVEL
10						
09						
08						
07						
06						
05						
04						
03						
02	BALANÇO	1.166,00	3.793,70	4.959,70	JAN/23	Rogério Andrade
01	BALANÇO	1.166,00	–	1.166,00	JUN/04	PEDRO

OBS: Diâmetro não cotado PVC DN 50 mm

REV.	NATUREZA DA REVISAO	ORIGEM	DATA	REVISAO	DIGITALIZACAO	DATA	APROVACAO
10							
09							
08							
07							
06							
05							
04							
03							
02	ATUALIZAÇÃO DE REDES	UN–BBA	JAN/23	PRISCILA	PRISCILA	JAN/23	ROGERIO
01	REVISÃO GERAL	UN–BBA	–	ROGERIO	CIRLENE	DEZ/09	ROGERIO
00	REVISÃO GERAL	UN–BBA	JUL/01	VANDERLANIA	REGILVANIA	JUL/01	MARILENE

CAGECE - COMPANHIA DE ÁGUA E ESGOTO DO CEARÁ
DIRETORIA DE MERCADO E UNIDADE DE NEGÓCIO DA CAPITAL
GERÊNCIA DE CADASTRO E GEOPROCESSAMENTO
COORDENADORIA DE CADASTRO TECNICO

CADASTRO OPERACIONAL DO INTERIOR
PLANTA GERAL DE REDE DE ÁGUA
CIDADE: ITANS- ITAPIÚNA - LOC: 343
UN-BBA: BACIA DO BANABUIÚ

GERENTE:	COORDENADOR:	DESENHO:
JOSELITO TELES	JEFFERSSON COSTA	ROGÉRIO ANDRADE
ESCALA: 1: 2000	PRANCHA: 01/01	DATA: JANEIRO/2023