


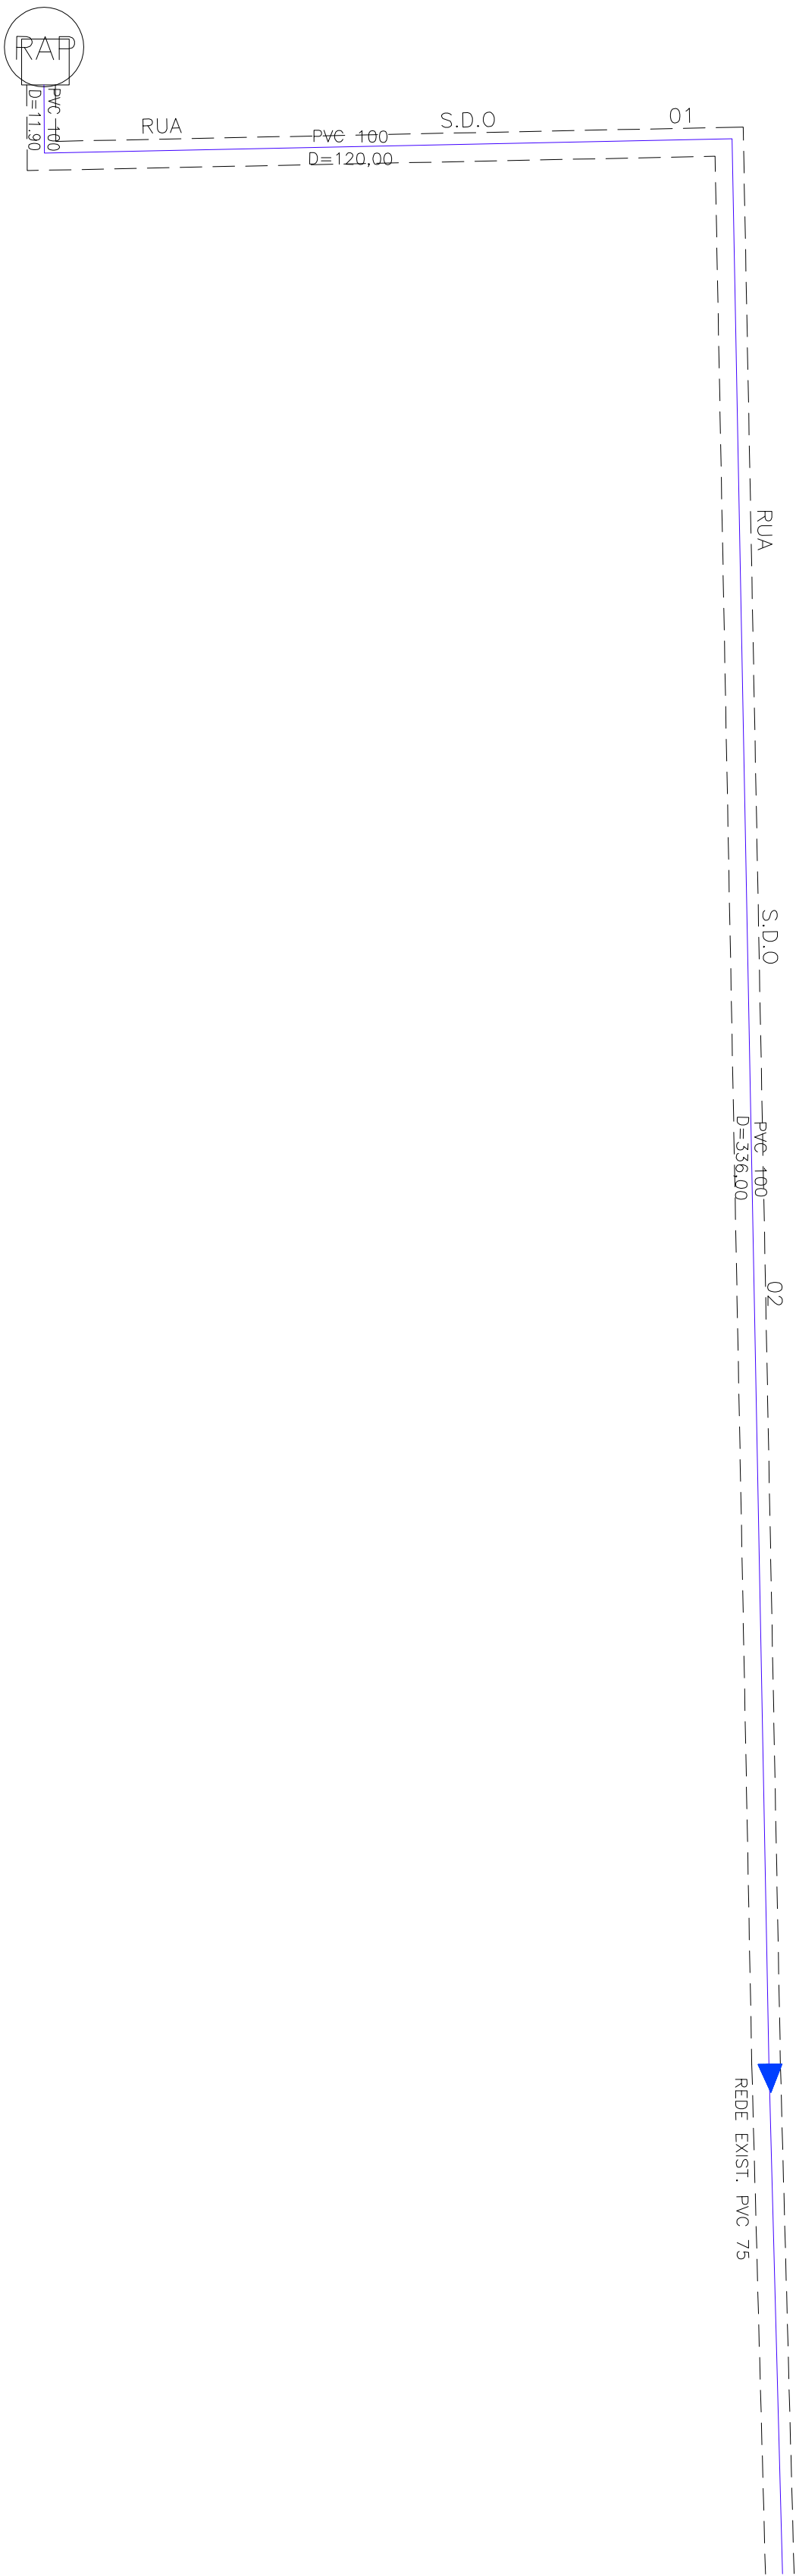

CONVENCOES

- ADUTORA
- SUB-ADUTORA
- REGISTRO
- MEDIDOR DE VAZAO
- VENTOSA
- REGISTRO DE DESCARGA
- HIDRANTE
- REDES NAO CONECTADAS
- EXTREMIDADE C/ CAP.
- CHAFARIZ
- LIMITE DE DISTRITO
- SETOR CENSITARIO
- LIMITE URBANO
- NUMERAÇÃO DO SETOR CENSITÁRIO
- NUMERAÇÃO DO CRUZAMENTO
- NUMERAÇÃO DA QUADRA
- NUMERAÇÃO DA QUADRÍCULA

Controle Quantitativo das Extensões de Rede

06						
05						
04						
03						
02	MOVIMENTO/IMPLANTAÇÃO					
01	BALANÇO	468,00	-	468,00	DEZ/03	PEDRO
REV.	TIPO	REDE ATUAL (m)	AMPLIAÇÃO (m)	TOTAL REDE (m)	DATA	RESPONSÁVEL

OBS: Diâmetro não cotado PVC DN 50 mm
Planta obtida atraves de processo de digitalizacao - Formato DWG

05							
04							
03							
02							
01							
00							
REV.	NATUREZA DA REVISAO	ORIGEM	DATA	REVISAO	DIGITALIZACAO	DATA	APROVACAO

COMPANHIA DE AGUA E ESGOTO DO CEARA
DIRETORIA COMERCIAL – GERÊNCIA DE FATURAMENTO E ARRECADAÇÃO

PROJETO DE CADASTRO OPERACIONAL DO INTERIOR
PLANTA GERAL DE REDE DE ÁGUA
CIDADE: PIMENTEIRA - SÃO BENEDITO - LOC. 013UN-BSI: BACIA DA SERRA DA IBIAPABA

SUPERVISÃO DE FATURAMENTO E CADASTRO - FRANCISCO AGUIAR TEIXEIRA	LEVANTAMENTO CAMPO: –	DIGITALIZAÇÃO : EST. GRÁFICA
COORDENAÇÃO DO PROJETO - FRANCISCO AGUIAR TEIXEIRA	RESPONSÁVEL TÉCNICO: –	ESCALA: 1:2000
		DATA : NOV/03