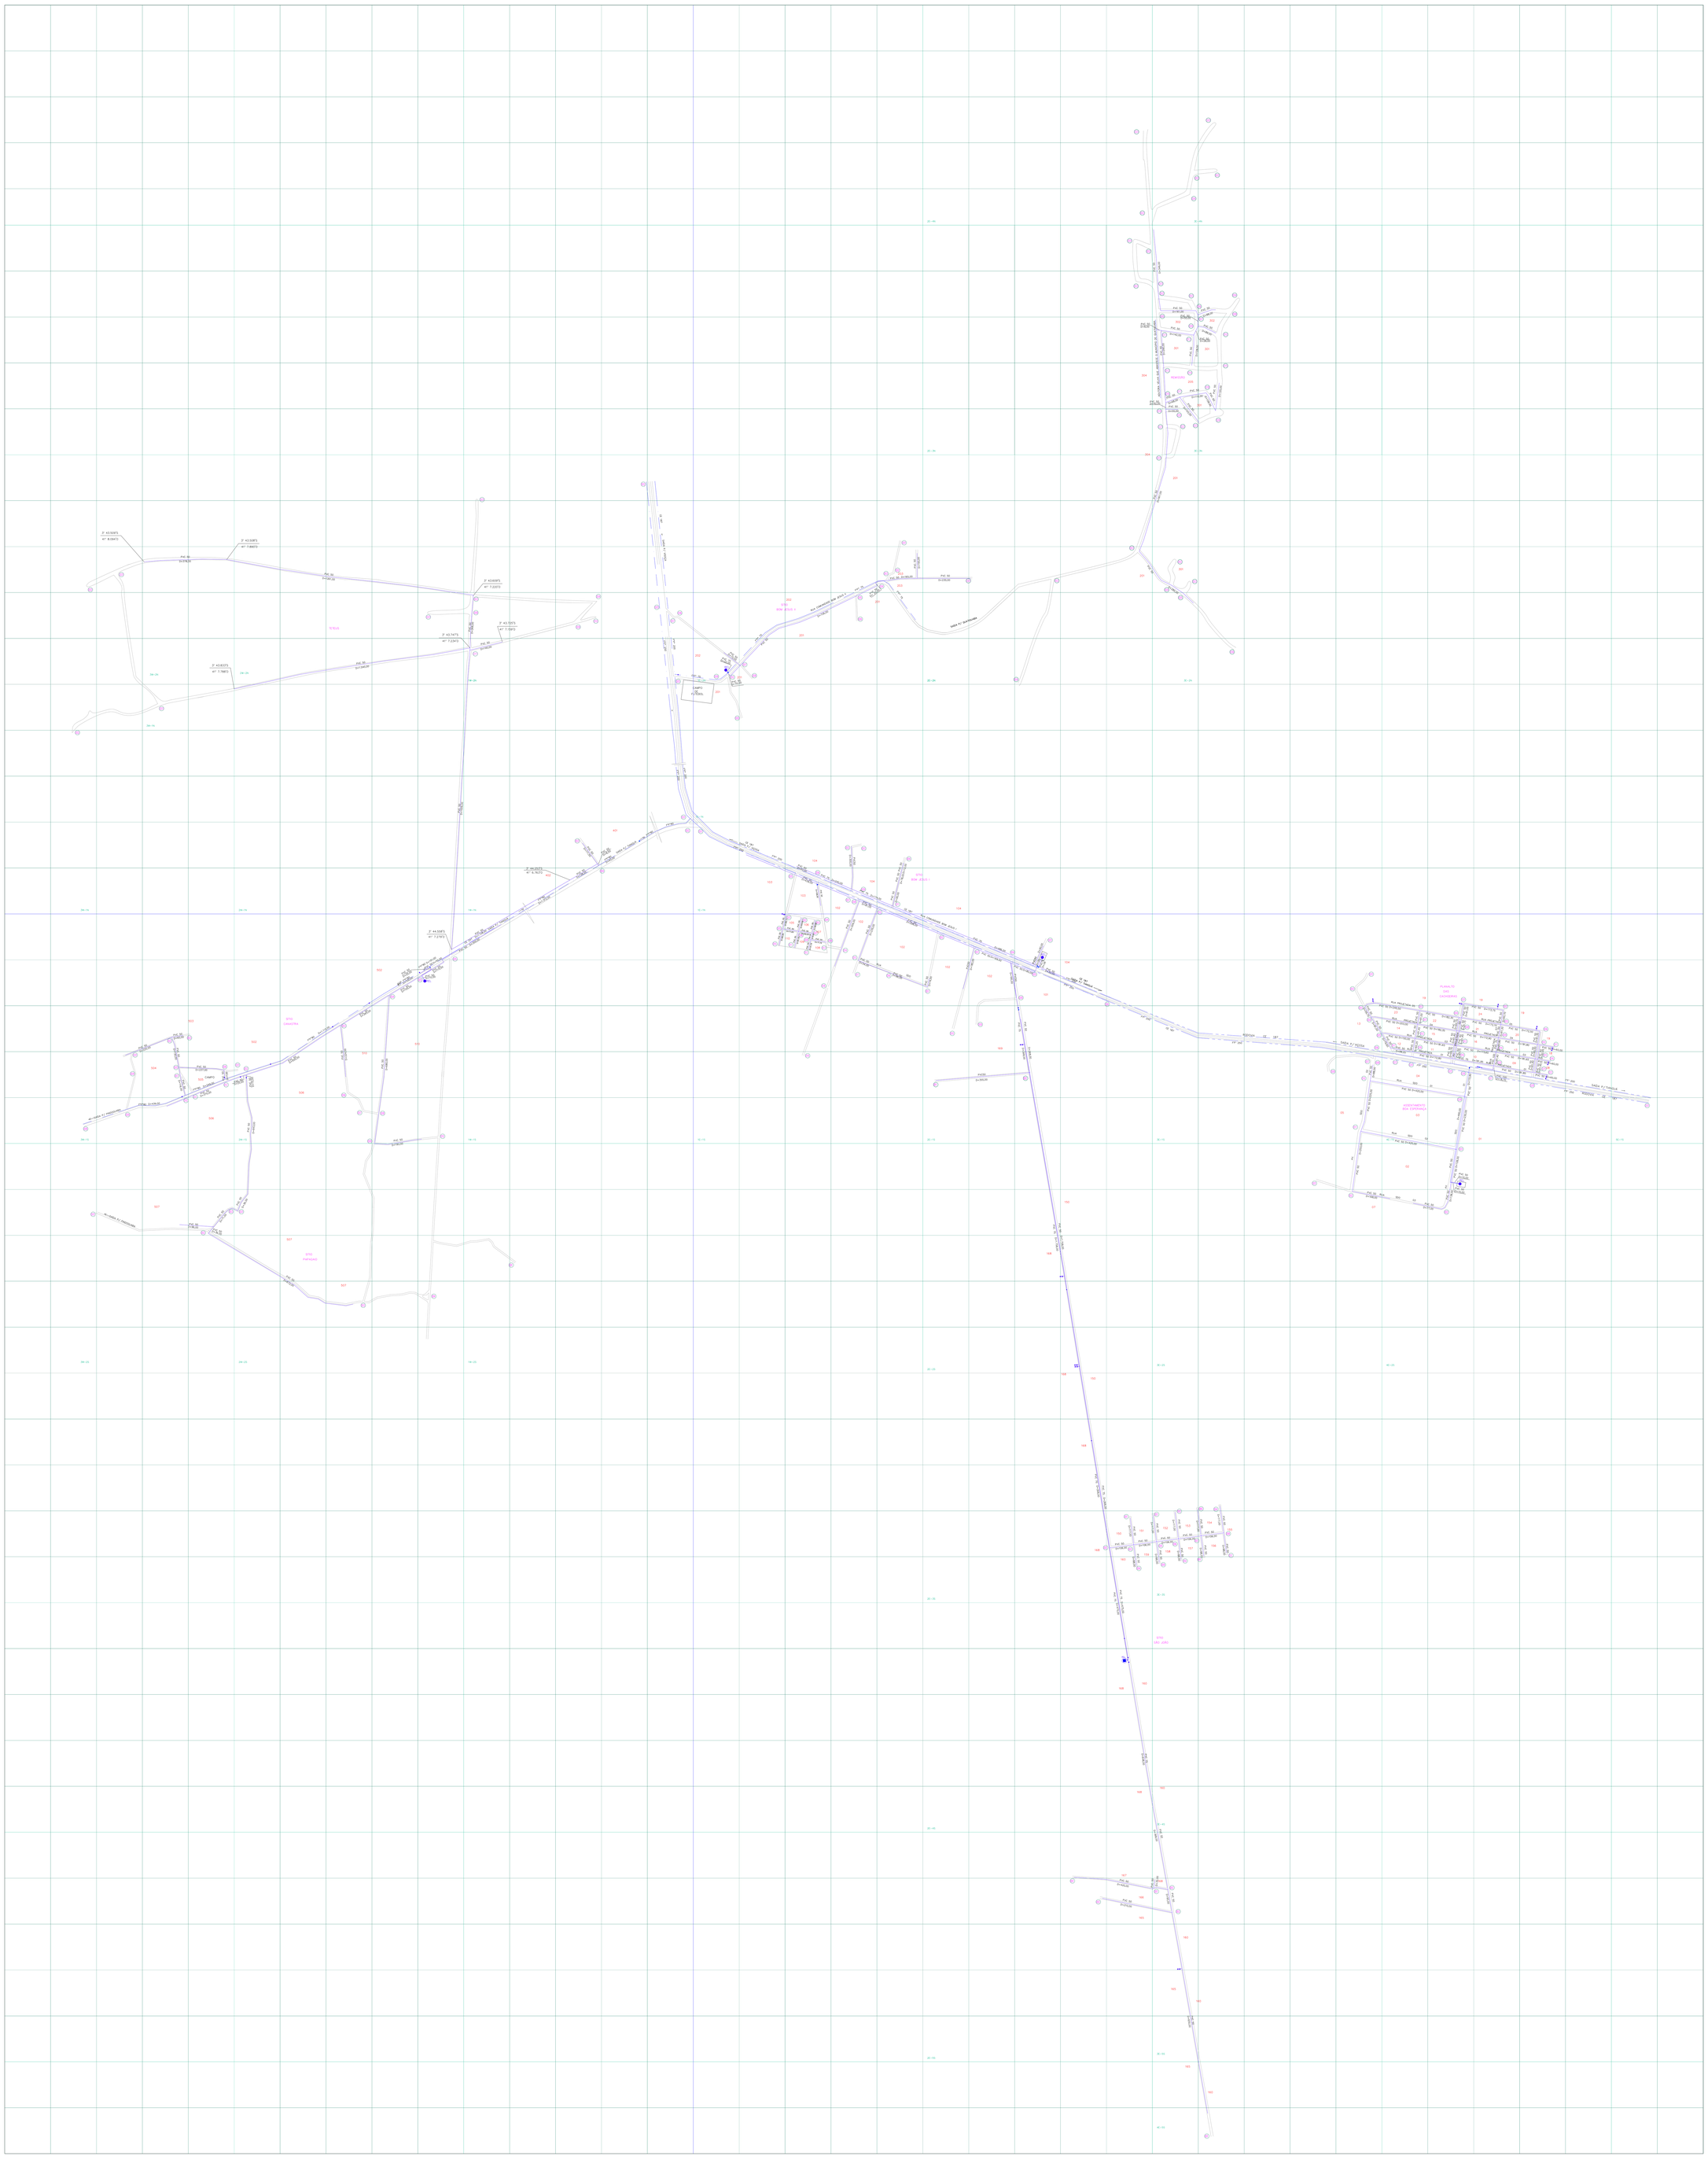

ARTICULAÇÃO DA FOLHA

					2E-4N	3E-4N			
					2E-3N	3E-3N			
1W-2N	2W-2N	1W-2N	1E-2N	2E-2N	3E-2N				
1W-1N	2W-1N	1W-1N	1E-1N						
1W-1S	2W-1S	1W-1S	1E-1S	2E-1S	3E-1S	4E-1S	5E-1S		
1W-2S	2W-2S	1W-2S		2E-2S	3E-2S	4E-2S			
				2E-3S	3E-4S				
				2E-4S	3E-4S				

NUMERAÇÃO DOS NÓS

QUADRICULA	Nº DE NÓS	QUADRICULA	Nº DE NÓS	QUADRICULA	Nº DE NÓS
2W-2N	002	1W-2N	005	2E-4N	009
1W-1N	002	1W-1N	004	3E-4N	004
2W-1S	002	1W-1S	002	3E-3N	004
1W-2S	003	1E-2N	010	3E-2N	006
2W-2N	001	1E-1N	011	3E-1S	011
2W-1N	001	1E-1S	018	4E-1S	009
2W-1S	010	2E-2N	004	4E-1S	009
2W-2S	007	2E-1S	014	5E-2S	002
				4E-2S	005

CONVENÇÕES

ADUTORA
SUB-ADUTORA
REGISTRO
MEDIDOR DE VAZÃO
VENTOSA
REGISTRO DE DESCARGA
HIDRANTE
REDES NÃO CONECTADAS
EXTREMIDADE C/ CAP.
CHAFARIZ
LIMITE DE DISTRITO
SETOR CENSITARIO
LIMITE URBANO
NUMERAÇÃO DO SETOR CENSITÁRIO
NUMERAÇÃO DO ORÇAMENTO
XXX NUMERAÇÃO DA QUADRA
XY-ZK NUMERAÇÃO DA QUADRICULA

	LOCALIDADE	MATERIAL	DIAMETRO (mm)	EXTENSÃO (m)
REDE DISTRIBUIÇÃO ÁGUA	CANASTRA	PVC	50	8.543,00 **8.543,00**
	REMISSÃO	PVC	50	3.211,00 **3.211,00**
	TETEUS	PVC	50	5.704,00 **5.704,00**
	SITIO SÃO JOÃO	PVC	50	6.891,00 **10.054,00**
	SITIO SÃO JOÃO	PVC	75	4.163,00
	SITIO BOM JESUS I	PVC	50	4.106,87 **5.029,87**
	SITIO BOM JESUS I	PVC	75	923,00
	SITIO BOM JESUS II	PVC	50	943,00 **965,00**
	SITIO BOM JESUS II	PVC	75	22,00
	PLAN DAS CACHOEIRAS	PVC	50	2.496,70 **2.802,95**
	PLAN DAS CACHOEIRAS	PVC	75	306,25
	PLAN DAS CACHOEIRAS	PVC	100	1.196,00
				EXT. TOTAL: **38.083,82**

Controle Quantitativo das Extensões de Rede

08	ATUALIZAÇÃO DE REDES	34.872,82	3.211,00	38.083,82	SET/2023	Rogério Andrade
07	ATUALIZAÇÃO DE REDES	27.424,82	5.704,00	34.872,82	DEZ-2022	Rogério Andrade
06	ATUALIZAÇÃO	17.373,82	10.051,00	27.424,82	JUN-2021	Rogério Andrade
05	ATUALIZAÇÃO	16.709,82	664,00	17.373,82	FEV-2021	Rogério Andrade
04	ATUALIZAÇÃO	16.216,82	493,00	16.709,82	JUN-19	Rogério Andrade
03	ATUALIZAÇÃO	15.231,95	984,87	16.216,82	JUN-18	Rogério Andrade
02	ATUALIZAÇÃO	15.093,95	138,00	15.231,95	MAI-19	Rogério Andrade
01	ATUALIZAÇÃO	12.291,00	2.805,95	15.093,95	ABR-18	Rogério Andrade
REV.	TIPO	REDE ATUAL (m)	AMPLIAÇÃO (m)	TOTAL REDE (m)	DATA	RESPONSÁVEL

OBS: Diâmetro não cotado PVC DN 50 mm

07	ATUALIZAÇÃO BAIRRO: REMISSÃO	UN-BSI	SET/2023	EDER	EDER	SET/2023	Rogério Andrade
06	ATUALIZAÇÃO BAIRRO: TETEUS	UN-BSI	DEZ-2022	EDER	EDER	DEZ-2022	Rogério Andrade
05	ATUALIZAÇÃO	UN-BSI	JUN-2021	EDER	EDER	JUN-2021	Rogério Andrade
04	ATUALIZAÇÃO	UN-BSI	FEV-2021	EDER	EDER	FEV-2021	Rogério Andrade
03	ATUALIZAÇÃO	UN-BSI	OUT-2020	EDER	EDER	OUT-2020	Rogério Andrade
02	ATUALIZAÇÃO	UN-BSI	JUN-19	EDER	EDER	JUN-19	Rogério Andrade
01	ATUALIZAÇÃO	UN-BSI	MAI-19	EDER	EDER	MAI-19	Rogério Andrade
00	ATUALIZAÇÃO	UN-BSI	ABR-19	EDER	EDER	ABR-19	Rogério Andrade
REV.	NATUREZA DA REVISÃO	ORIGEM	DATA	REVISAO	DIGITALIZADO	DATA	APROVAÇÃO

CAGECE - COMPANHIA DE ÁGUA E ESGOTO DO CEARÁ
DIRETORIA DE MERCADO E UNIDADE DE NEGÓCIO DA CAPITAL
GERÊNCIA DE CADASTRO E GEOPROCESSAMENTO
COORDENADORIA DE CADASTRO TECNICO

CADASTRO OPERACIONAL DO INTERIOR
PLANTA GERAL DE REDE DE ÁGUA
CIDADE: CANASTRA - BOM JESUS I e II - COD. 743
UN-BSI: BACIA DA SERRA DA IBIAPABA

DESENH.: JOSELITO TELES	COORDENADA: JETERNISON COSTA	DESENH.: ROGÉRIO ANDRADE
ESCALA: 1:5.000	PRANCHA: 01/01	DATA: SETEMBRO/2023