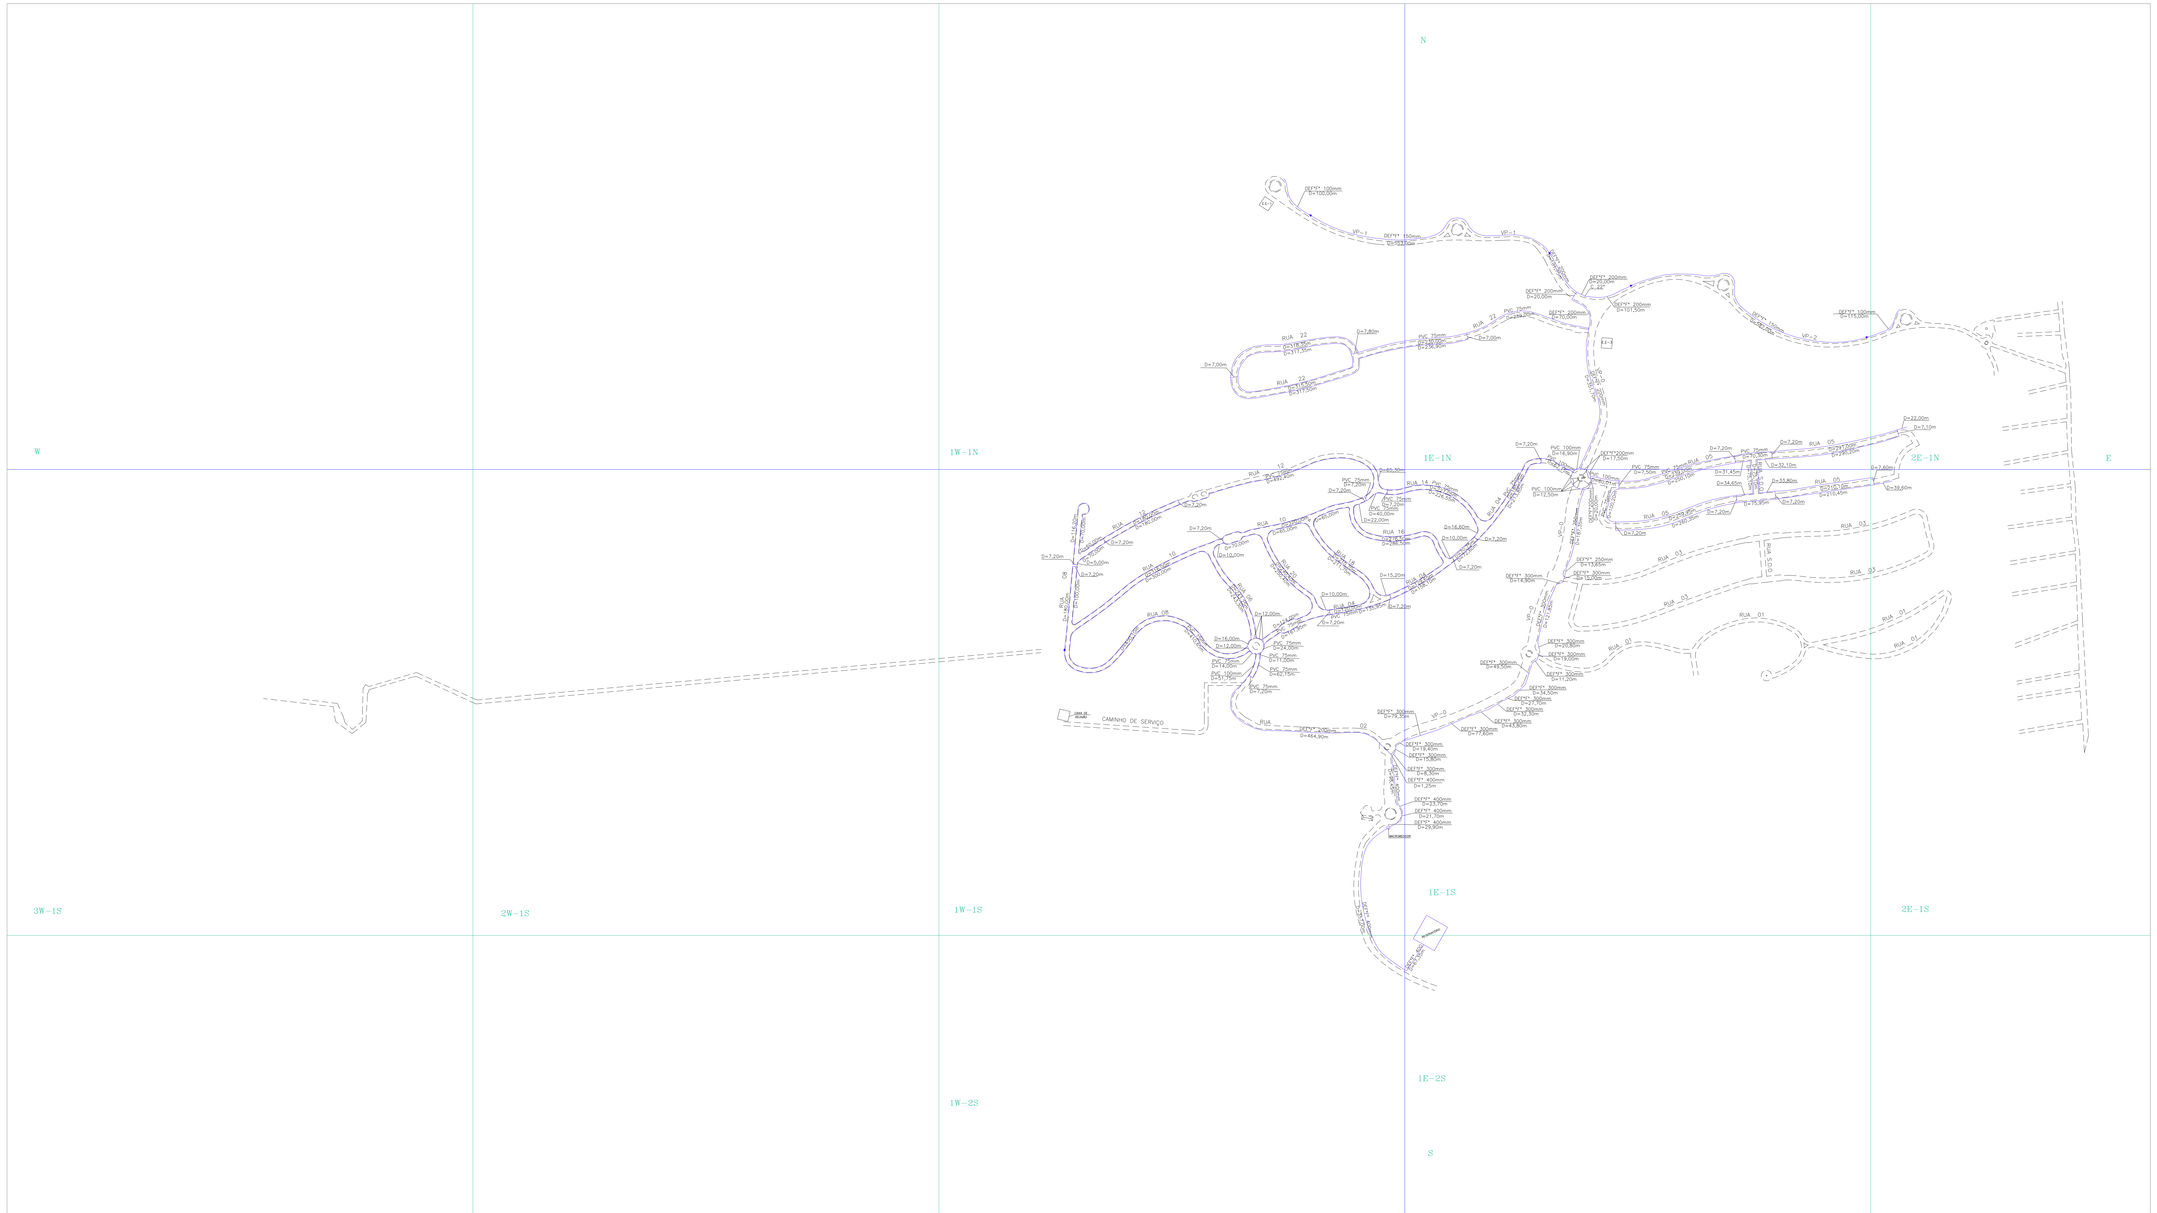

ARTICULAÇÃO DA FOLHA

			1W-1N	1E-1N	2E-1N	
3W-1S	2W-1S	1W-1S	1E-1S	2E-1S		
		1W-2S	1E-2S			

NUMERAÇÃO DOS NÓS

QUADRICULA	Nº DE NÓS	QUADRICULA	Nº DE NÓS
1E-1N	007	2W-1S	001
1E-1S	017	2E-1N	010
1E-2S	001	2E-1S	012
1W-1N	004	3W-1S	005
1W-1S	021		

CONVENCOES

- ADUTORA
- SUB-ADUTORA
- REGISTRO
- MEDIDOR DE VAZAO
- VENTOSA
- REGISTRO DE DESCARGA
- HIDRANTE
- REDES NAO CONECTADAS
- EXTREMIDADE C/ CAP.
- CHAFARIZ
- LIMITE DE DISTRITO
- SETOR CENSITARIO
- LIMITE URBANO
- XX — NUMERAÇÃO DO SETOR CENSITARIO
- 01 — NUMERAÇÃO DO CRUZAMENTO
- XXX — NUMERAÇÃO DA QUADRA
- XY-ZK — NUMERAÇÃO DA QUADRICULA

Controle Quantitativo das Extensões de Rede

07							
06							
05							
04							
03							
02							
01	MOVIMENTO/IMPLANTAÇÃO	00.000,00	00.000,00	00.000,00	–		CIRLENE
REV.	TIPO	REDE ATUAL (M)	AMPLIAÇÃO (M)	TOTAL REDE (M)	–	DATA	RESPONSAVEL

OBS: Diâmetro não cotado PVC DN 50 mm
Planta obtida atraves de processo de digitalizacao – Formato DWG

07							
06							
05							
04							
03							
02							
01							
00	ATUALIZAÇÃO	UN-BME	MAIO-16	EMANUELE	CIRLENE	MAIO-16	CIRLENE
REV.	NATUREZA DA REVISAO	ORIGEM	DATA	REVISAO	DIGITALIZACAO	DATA	APROVACAO

Cagece

COMPANHIA DE AGUA E ESGOTO DO CEARA
DIRETORIA COMERCIAL – GERÊNCIA DE FATURAMENTO E ARRECADAÇÃO

PROJETO DE CADASTRO OPERACIONAL DO INTERIOR

PLANTA GERAL DE REDE DE ÁGUA

CIDADE:TAPERA – RIVERDA(AQUIRAZ) – LOC. 070 | UN-BME: BACIA METROPOLITANA

SUPERVISÃO E GERENCIAMENTO E CONCEPÇÃO – FRANCISCO AGUIAR TEIXEIRA	LEVANTAMENTO CAMPO: –	DIGITALIZAÇÃO : CARLOS	
		ESCALA: 1:4000	
COORDENAÇÃO DO PROJETO – FRANCISCO AGUIAR TEIXEIRA	RESPONSAVEL TÉCNICO: –	DATA : 3ST/95	