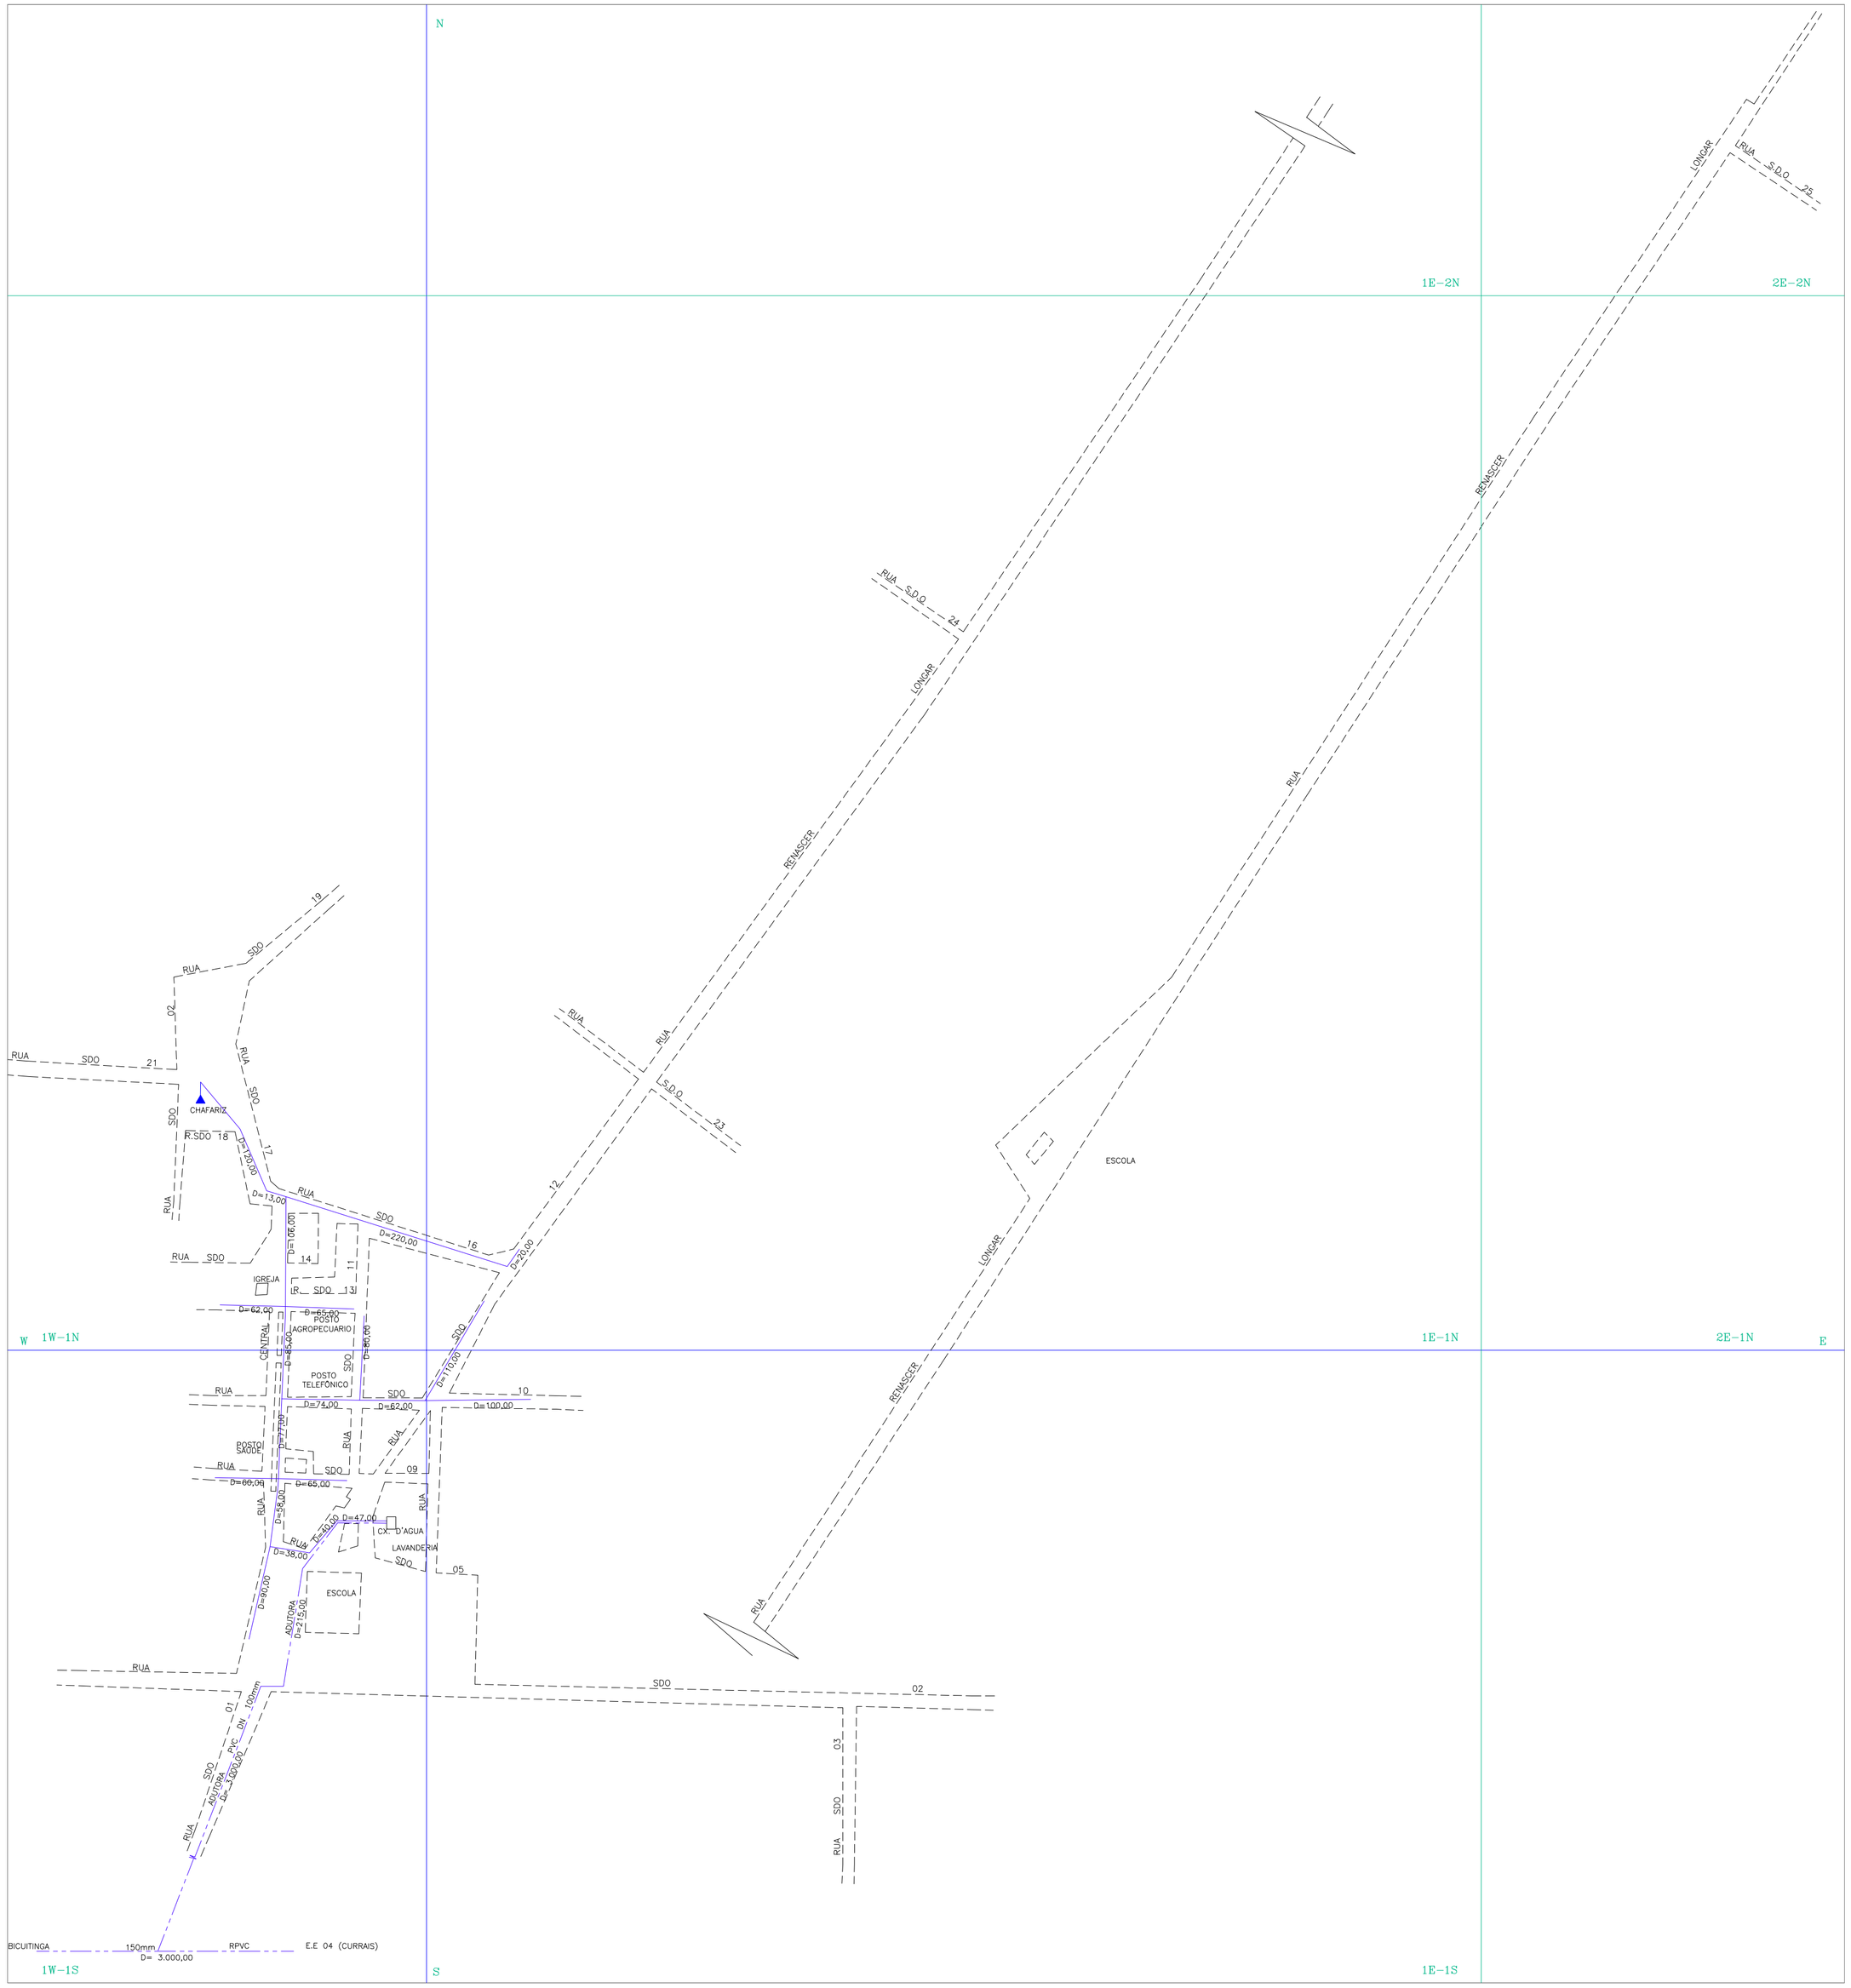

ARTICULAÇÃO DA FOLHA

		1E-2N	2E-2N	
	1W-1N	1E-1N	2E-1N	
	1W-1S	1E-1S		

CONVENCOES

- ADUTORA
- SUB-ADUTORA
- REGISTRO
- MEDIDOR DE VAZAO
- VENTOSA
- REGISTRO DE DESCARGA
- HIDRANTE
- REDES NAO CONECTADAS
- EXTREMIDADE C/ CAP.
- CHAFARIZ
- LIMITE DE DISTRITO
- SETOR CENSITARIO
- LIMITE URBANO
- XX — NUMERAÇÃO DO SETOR CENSITÁRIO
- XXX — NUMERAÇÃO DO CRUZAMENTO
- XXX — NUMERAÇÃO DA QUADRA
- XY-ZK — NUMERAÇÃO DA QUADRÍCULA

Controle Quantitativo das Extensões de Rede

06						
05						
04						
03						
02	MOVIMENTO/IMPLANTAÇÃO					
01	BALANÇO	1.592,00	-	1.592,00	JUN/04	PEDRO
REV.	TIPO	REDE ATUAL (m)	AMPLIAÇÃO (m)	TOTAL REDE (m)	DATA	RESPONSÁVEL

OBS: Diâmetro não cotado PVC DN 50 mm

Planta obtida atraves de processo de digitalizacao - Formato DWG

05							
04							
03							
02							
01		UN-BBJ	JAN/04	VANDERLÂNIA	NEREIDE	JAN/04	MARILENE
00	REVISÃO GERAL	UN-BBJ	12/07/00	ROSANGELA	RURANILSON	18/07/00	MARILENE
REV.	NATUREZA DA REVISAO	ORIGEM	DATA	REVISAO	DIGITALIZACAO	DATA	APROVACAO

COMPANHIA DE AGUA E ESGOTO DO CEARA
DIRETORIA COMERCIAL - GERÊNCIA DE FATURAMENTO E ARRECADAÇÃO

PROJETO DE CADASTRO OPERACIONAL DO INTERIOR

PLANTA GERAL DE REDE DE ÁGUA

CIDADE: VIÇOSA - IBICUITINGA - LOC. 455 | UN-BBA: BACIA DO BANABUIÚ

SUPERVISÃO DE FATURAMENTO E CADASTRO - FRANCISCO AGUIAR TEIXEIRA	LEVANTAMENTO CAMPO: GLAUCO	DIGITALIZAÇÃO :	RURANILSON
		ESCALA:	1:2000
COORDENAÇÃO DO PROJETO - FRANCISCO AGUIAR TEIXEIRA	RESPONSÁVEL TÉCNICO: ÍTALO	DATA :	JUL/2000