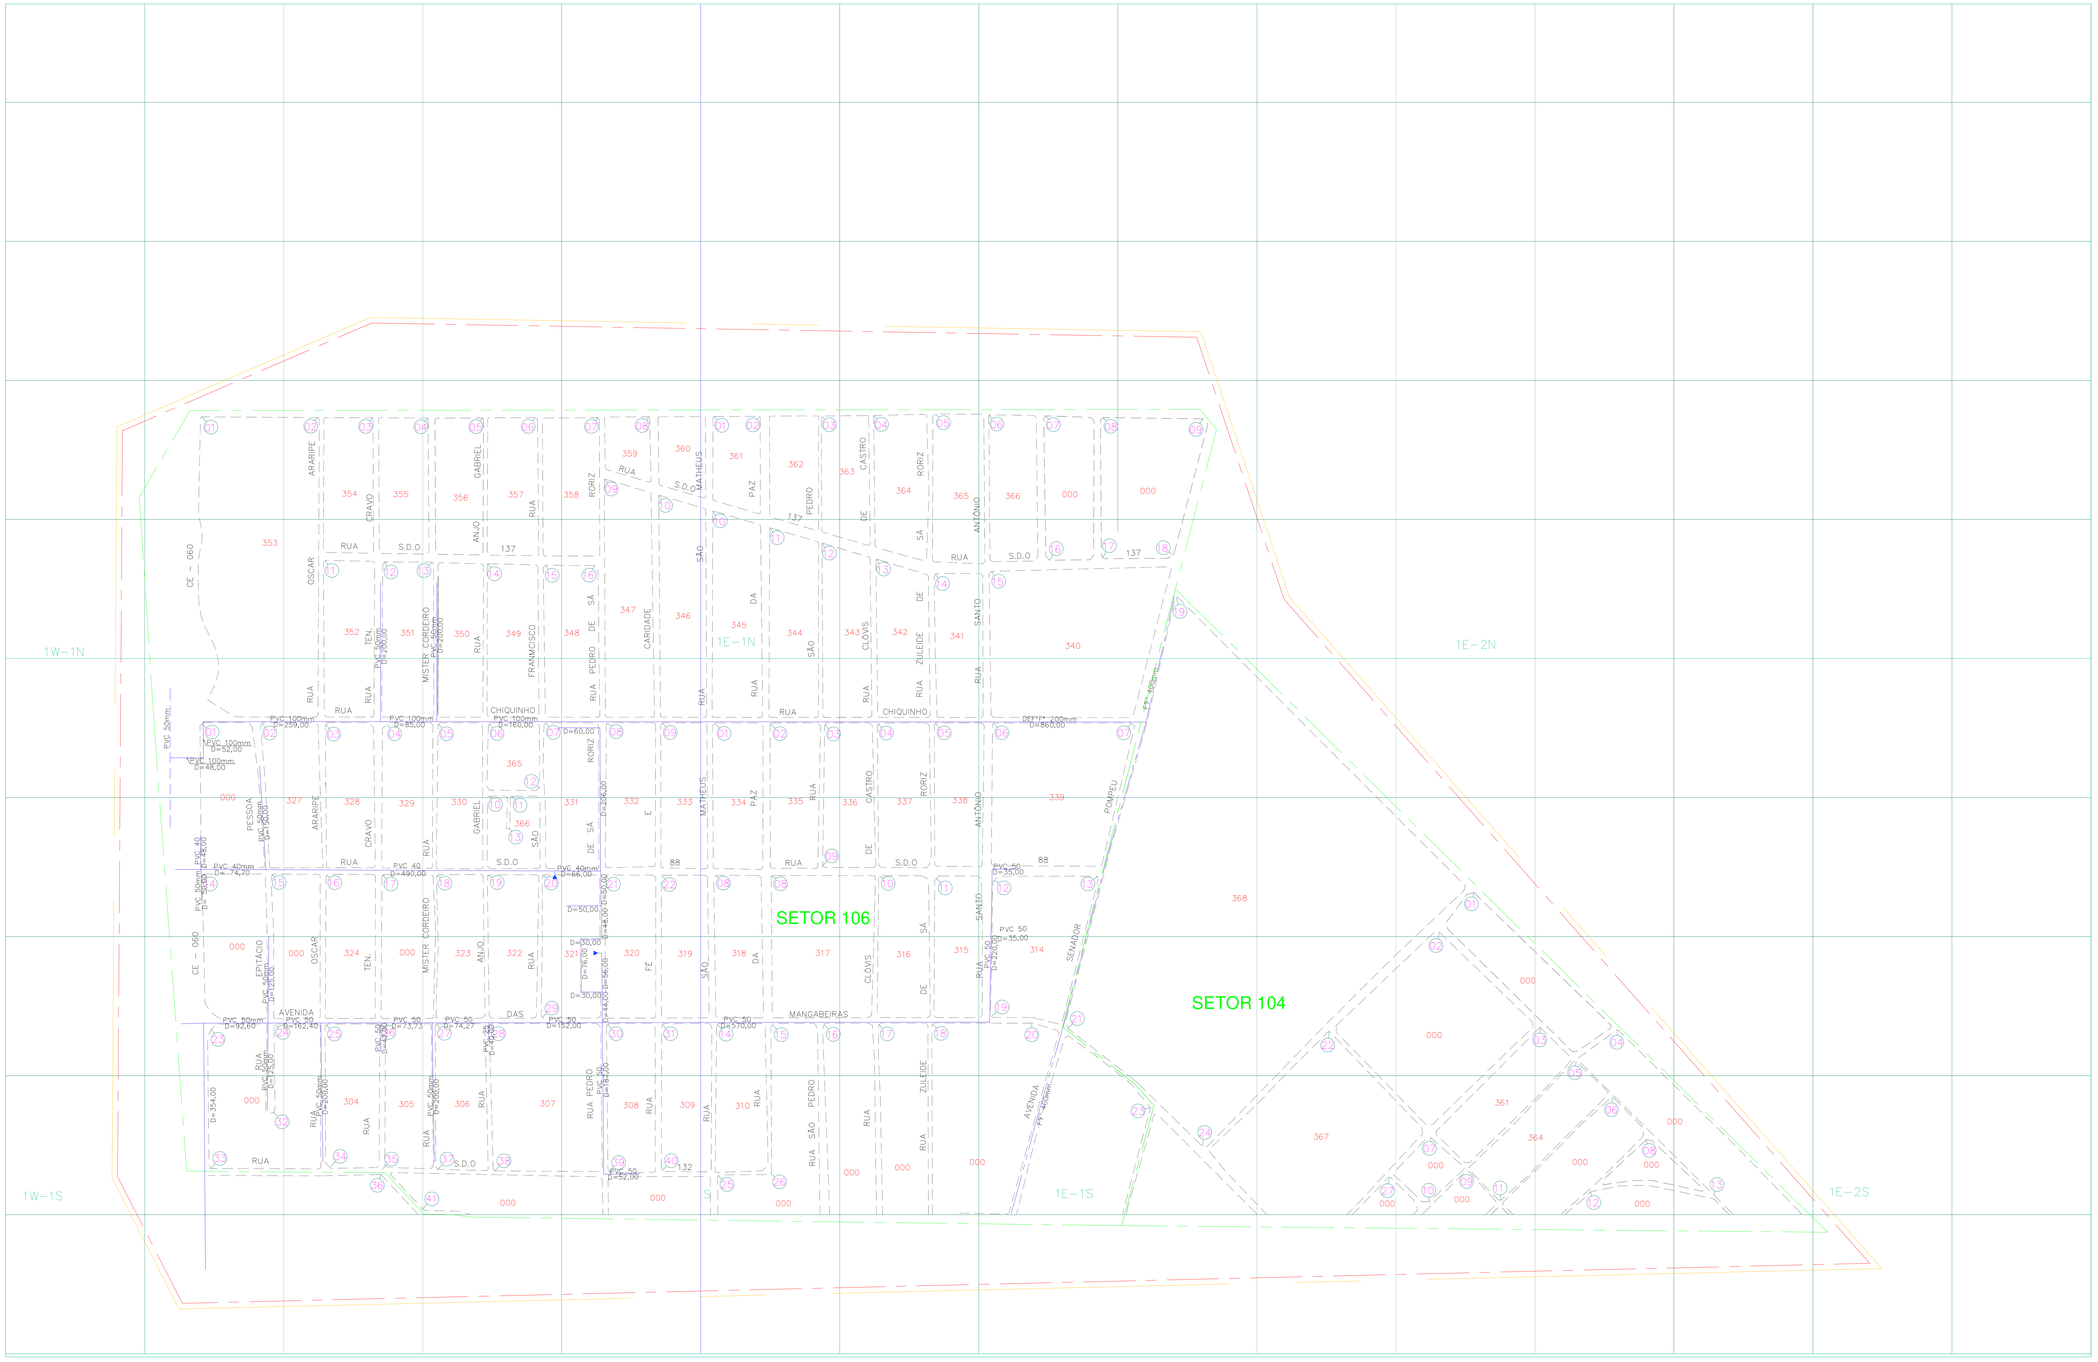

ARTICULAÇÃO DAS FOLHAS

	1W-1N	1E-1N	1E-2N	
	1W-1S	1E-1S	1E-2S	

NUMERAÇÃO DOS NÓS

QUADRICULA	Nº DE NÓS	QUADRICULA	Nº DE NÓS
1E-1N	019	1E-2N	---
1W-1N	016	1E-1S	029
1E-2S	013	1W-1S	041

CONVENCOES

- ADUTORA
- SUB-ADUTORA
- REGISTRO
- MEDIDOR DE VAZAO
- VENTOSA
- REGISTRO DE DESCARGA
- HIDRANTE
- REDES NAO CONECTADAS
- EXTREMIDADE C/ CAP.
- CHAFARIZ
- LIMITE DE DISTRITO
- SETOR CENSITARIO
- LIMITE URBANO
- XX — NUMERAÇÃO DO SETOR CENSITÁRIO
- XY — NUMERAÇÃO DO CRUZAMENTO
- XXX — NUMERAÇÃO DA QUADRA
- XY-ZK — NUMERAÇÃO DA QUADRÍCULA

Controle Quantitativo dos Extensões de Rede

06						
05						
04						
03						
02	IMPLANTAÇÃO DA REDE	9.501,70	2.464,00	11.965,70	JUN/2023	ADRIANA
01	BALANÇO	28.070,00	-	28.070,00	AGO/04	PEDRO
REV.	TIPO	REDE ATUAL (m)	AMPLIAÇÃO (m)	TOTAL REDE (m)	DATA	RESPONSÁVEL

Planta obtida atraves de processo de digitalizacao — Formato DWG

05	ATUALIZAÇÃO DE REDES	UN-BMO	JUN/2023	SEBASTIÃO	SEBASTIÃO	JUN/2023	ADRIANA
04	ATUALIZAÇÃO COMERCIAL	UN-BME	ABR/16	EMANUELLE	EMANUELLE	ABR/16	ROGERIO
03	ALTERAÇÕES GERAIS	UN-BME	-	ROGERIO	CIRLENE	JUL/08	ROGERIO
02	ALTERAÇÕES GERAIS	UN-BME	-	ROGERIO	CIRLENE	MAR/08	ROGERIO
01	NUMERAÇÃO COMERCIAL	UN-BME	AGO/04	-	CIRLENE	AGO/04	MARILENE
00	ALTERAÇÃO NO LAYAUT	UN-BME	JAN/03	VANDERLÂNIA	NEREIDE	JAN/03	MARILENE
REV.	NATUREZA DA REVISAO	ORIGEM	DATA	REVISAO	DIGITALIZAÇÃO	DATA	APROVACAO

CAGECE - COMPANHIA DE ÁGUA E ESGOTO DO CEARÁ
DIRETORIA DE MERCADO E UNIDADE DE NEGÓCIO DA CAPITAL
GERÊNCIA DE FATURAMENTO E ARRECADAÇÃO
COORDENADORIA DE CADASTRO E GEOPROCESSAMENTO
SUPERVISÃO DE CADASTRO TÉCNICO

CADASTRO OPERACIONAL DO INTERIOR
PLANTA GERAL DE REDE DE ÁGUA
CIDADE: MONGUBA II/PACATUBA-DIST.04-LOC:077
UN-BMO: BACIA METROPOLITANA

GERENTE: JOSELITO TELES	COORDENADOR: JEFFERSSON COSTA	DESENHO: ADRIANA LUZ
ESCALA: 1:4.000	PRANCHA: 01/01	DATA: JUN-2023