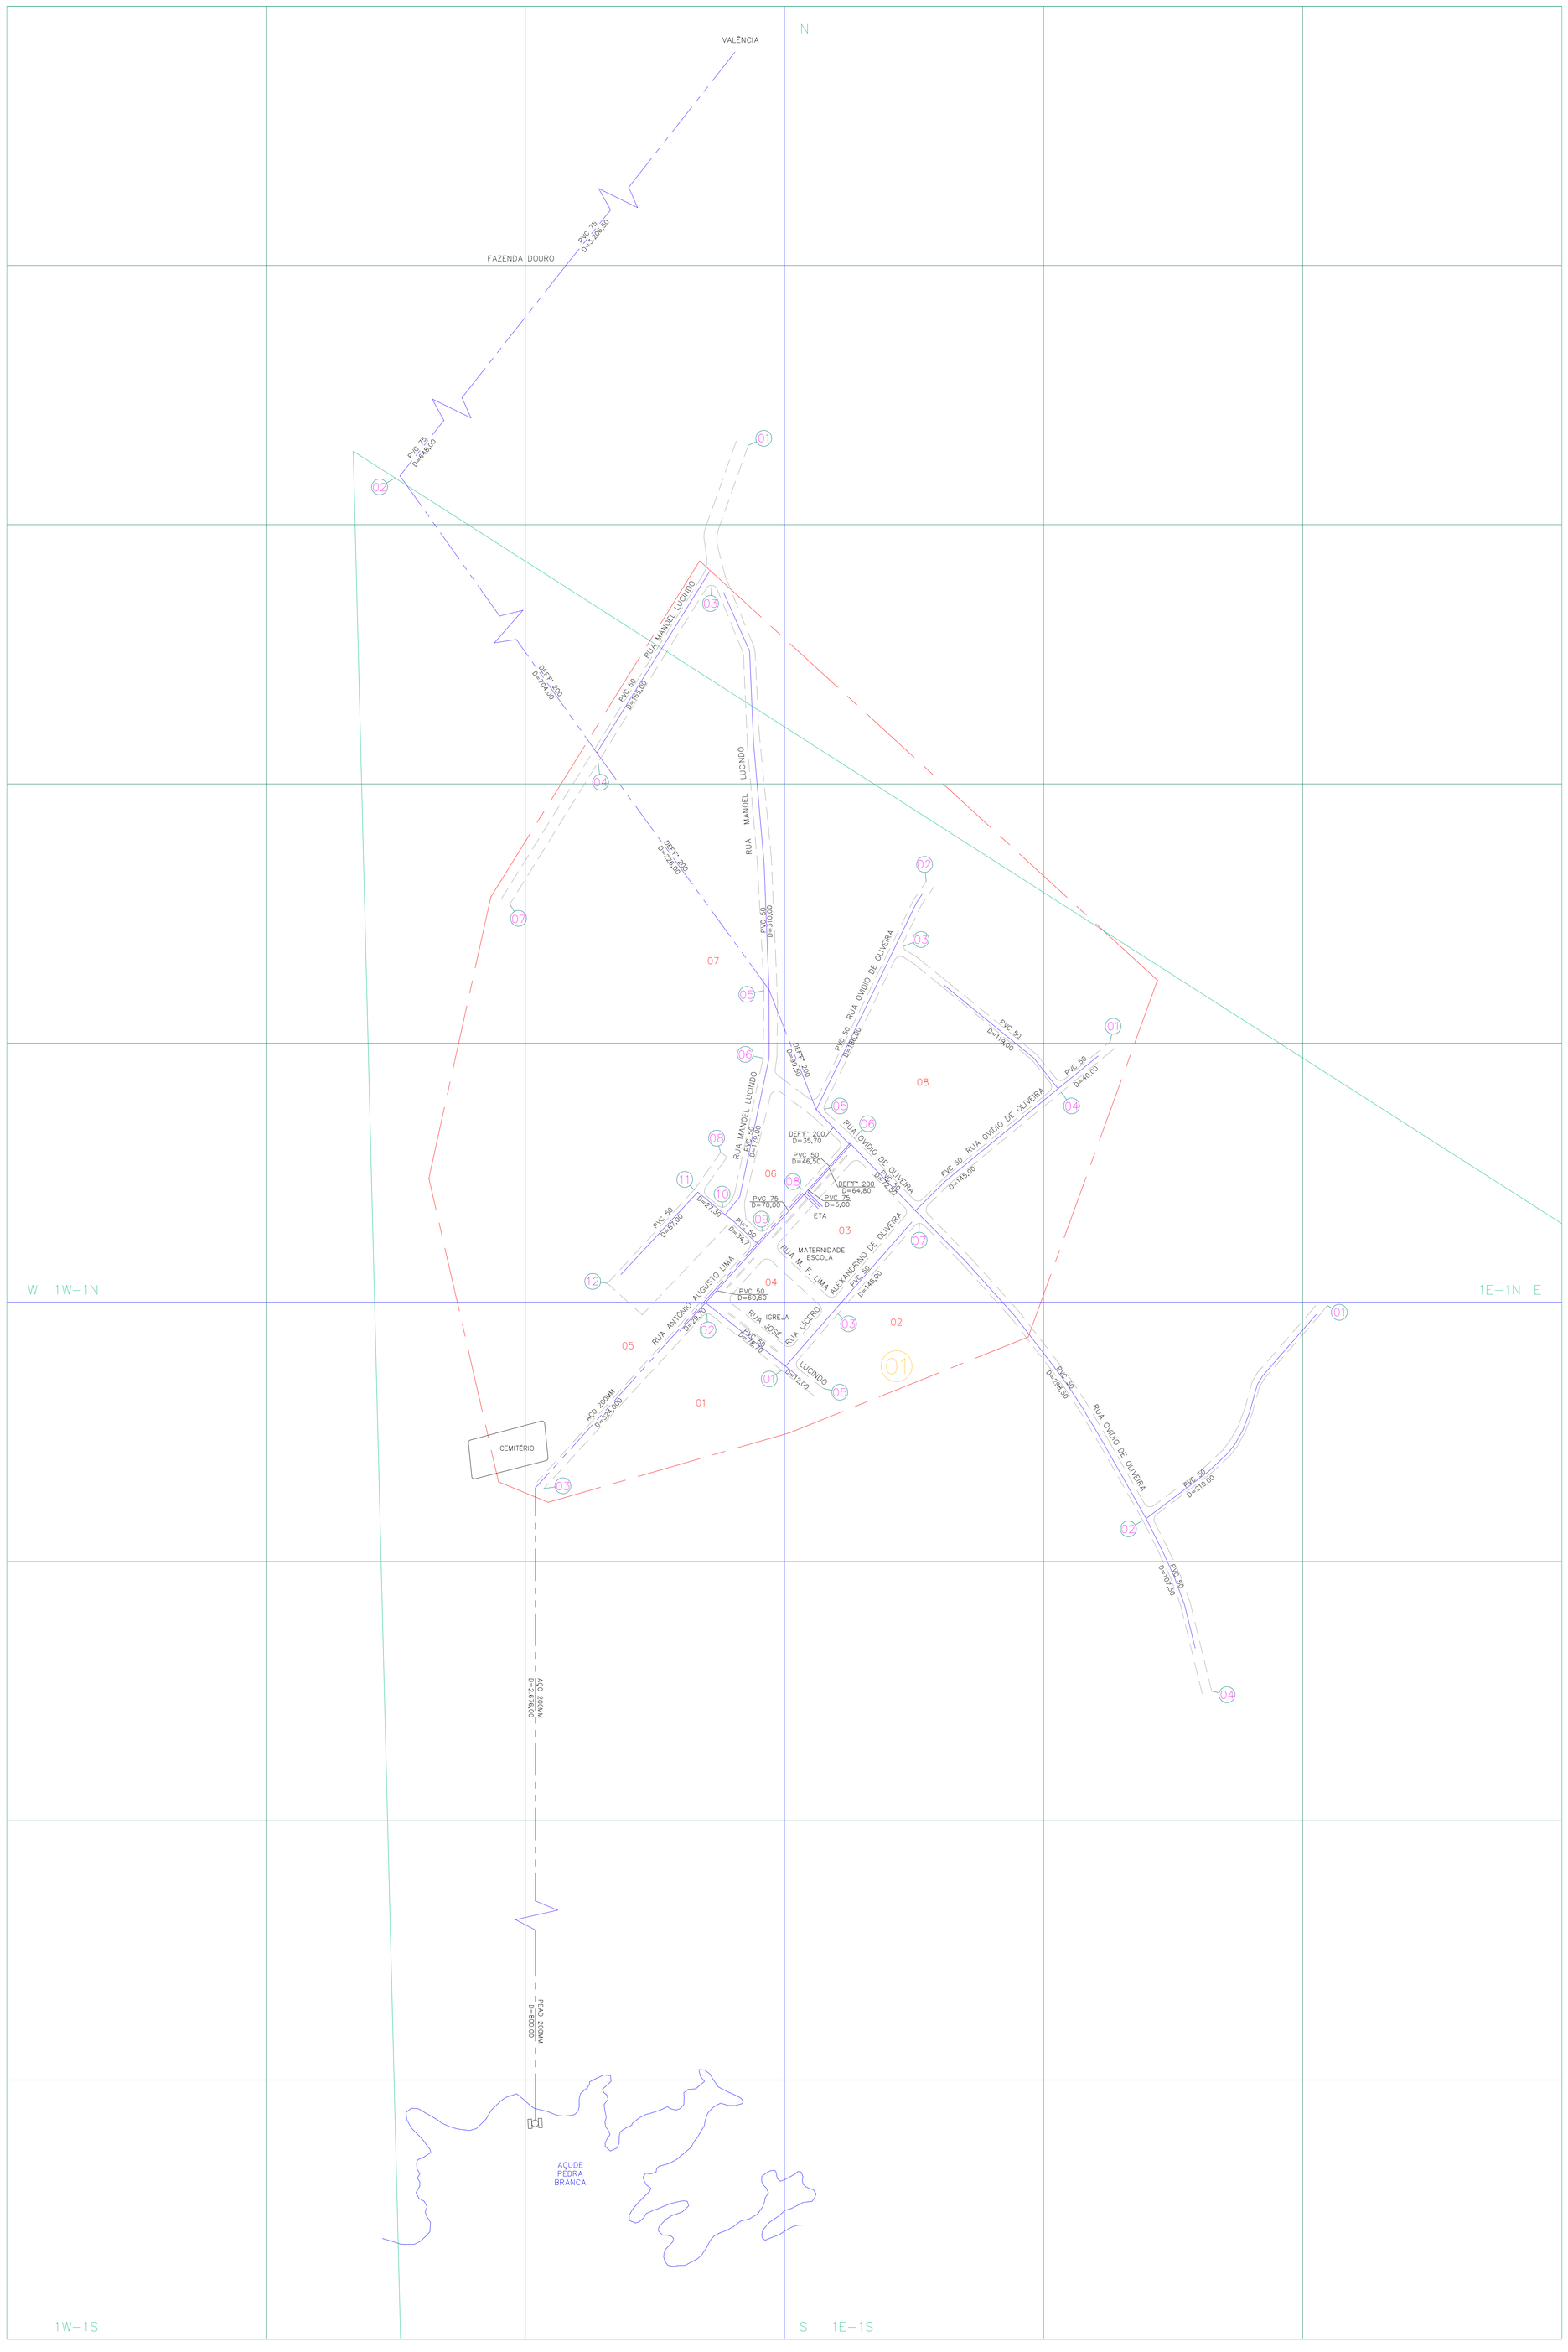

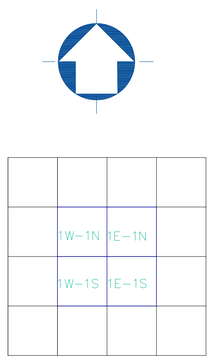

CONVENCOES

- ADUTORA
- SUB-ADUTORA
- REGISTRO
- MEDIDOR DE VAZAO
- VENTOSA
- REGISTRO DE DESCARGA
- HIDRANTE
- REDES NAO CONECTADAS
- EXTREMIDADE C/ CAP.
- CHAFARIZ
- LIMITE DE DISTRITO
- LIMITE URBANO
- SETOR CENSITARIO
- XX — Nº DO SETOR CENSITÁRIO
- XXX — NUMERAÇÃO DA QUADRA
- XY-XY — CODIFICAÇÃO DA QUADRÍCULA
- XX — NUMERAÇÃO DO CRUZAMENTO

Tipo de rede X Extensão X Material X Diametro

	MATERIAL	DIAMETRO(mm)	EXTENSÃO(m)	MATERIAL	DIAMETRO(mm)	EXTENSÃO(m)
ADUTORA ÁGUA TRATADA	PVC	0075	3.845,50	DEFºFº	0200	1.330,00
	EXTENSÃO TOTAL (m):					**5.184,50**
ADUTORA ÁGUA BRUTA	MATERIAL	DIAMETRO(mm)	EXTENSÃO(m)	MATERIAL	DIAMETRO(mm)	EXTENSÃO(m)
	PEAD	0200	800,00			
	EXTENSÃO TOTAL (m):					**800,00**
REDE DISTRIBUIÇÃO ÁGUA	MATERIAL	DIAMETRO(mm)	EXTENSÃO(m)	MATERIAL	DIAMETRO(mm)	EXTENSÃO(m)
	PVC	0050	2.357,00	PVC	0075	75,00
	EXTENSÃO TOTAL (m):					**2.432,00**

Controle Quantitativo das Extensões de Rede

REV.	TIPO	REDE ATUAL (m)	AMPLIAÇÃO (m)	TOTAL REDE (m)	DATA	RESPONSÁVEL
06						
05						
04						
03						
02	BALANÇO	1.672,00	6.744,50	8.416,50	OUT/2023	ROGÉRIO
01	BALANÇO	1.672,00	–	1.672,00	NOV/05	PEDRO

OBS: Diàmetro não cotado PVC DN 50 mm

REV.	NATUREZA DA REVISAO	ORIGEM	DATA	REVISAO	DIGITALIZACAO	DATA	APROVACAO
05							
04							
03							
02	AMPLIACAO DE REDE	UN-BBA	OUT/2023	PRISCILA	PRISCILA	OUT/2023	ROGÉRIO
01	ALTERAÇÕES	BBA	–	VANDERLANIA	SANEBRÁS	OUT/05	ROGÉRIO
00	AMPLIACAO DE REDE	DEQUI	JUL/97	MATILDE	CARLOS	21/07/97	MARILENE

CAGECE - COMPANHIA DE ÁGUA E ESGOTO DO CEARÁ
DIRETORIA DE MERCADO E UNIDADE DE NEGÓCIO DA CAPITAL
GERÊNCIA DE CADASTRO E GEOPROCESSAMENTO
COORDENADORIA DE CADASTRO TECNICO

CADASTRO OPERACIONAL DO INTERIOR
PLANTA GERAL DE REDE DE ÁGUA
CIDADE: TAPUIARA - COD. 557
UN-BBA: BACIA DO BANABUIÚ

GERENTE:	COORDENADOR:	DESENHO:
JOSELITO TELES	JEFFERSSON COSTA	ROGÉRIO ANDRADE
ESCALA: 1:5.000	PRANCHA: 01/01	DATA: OUT/2023