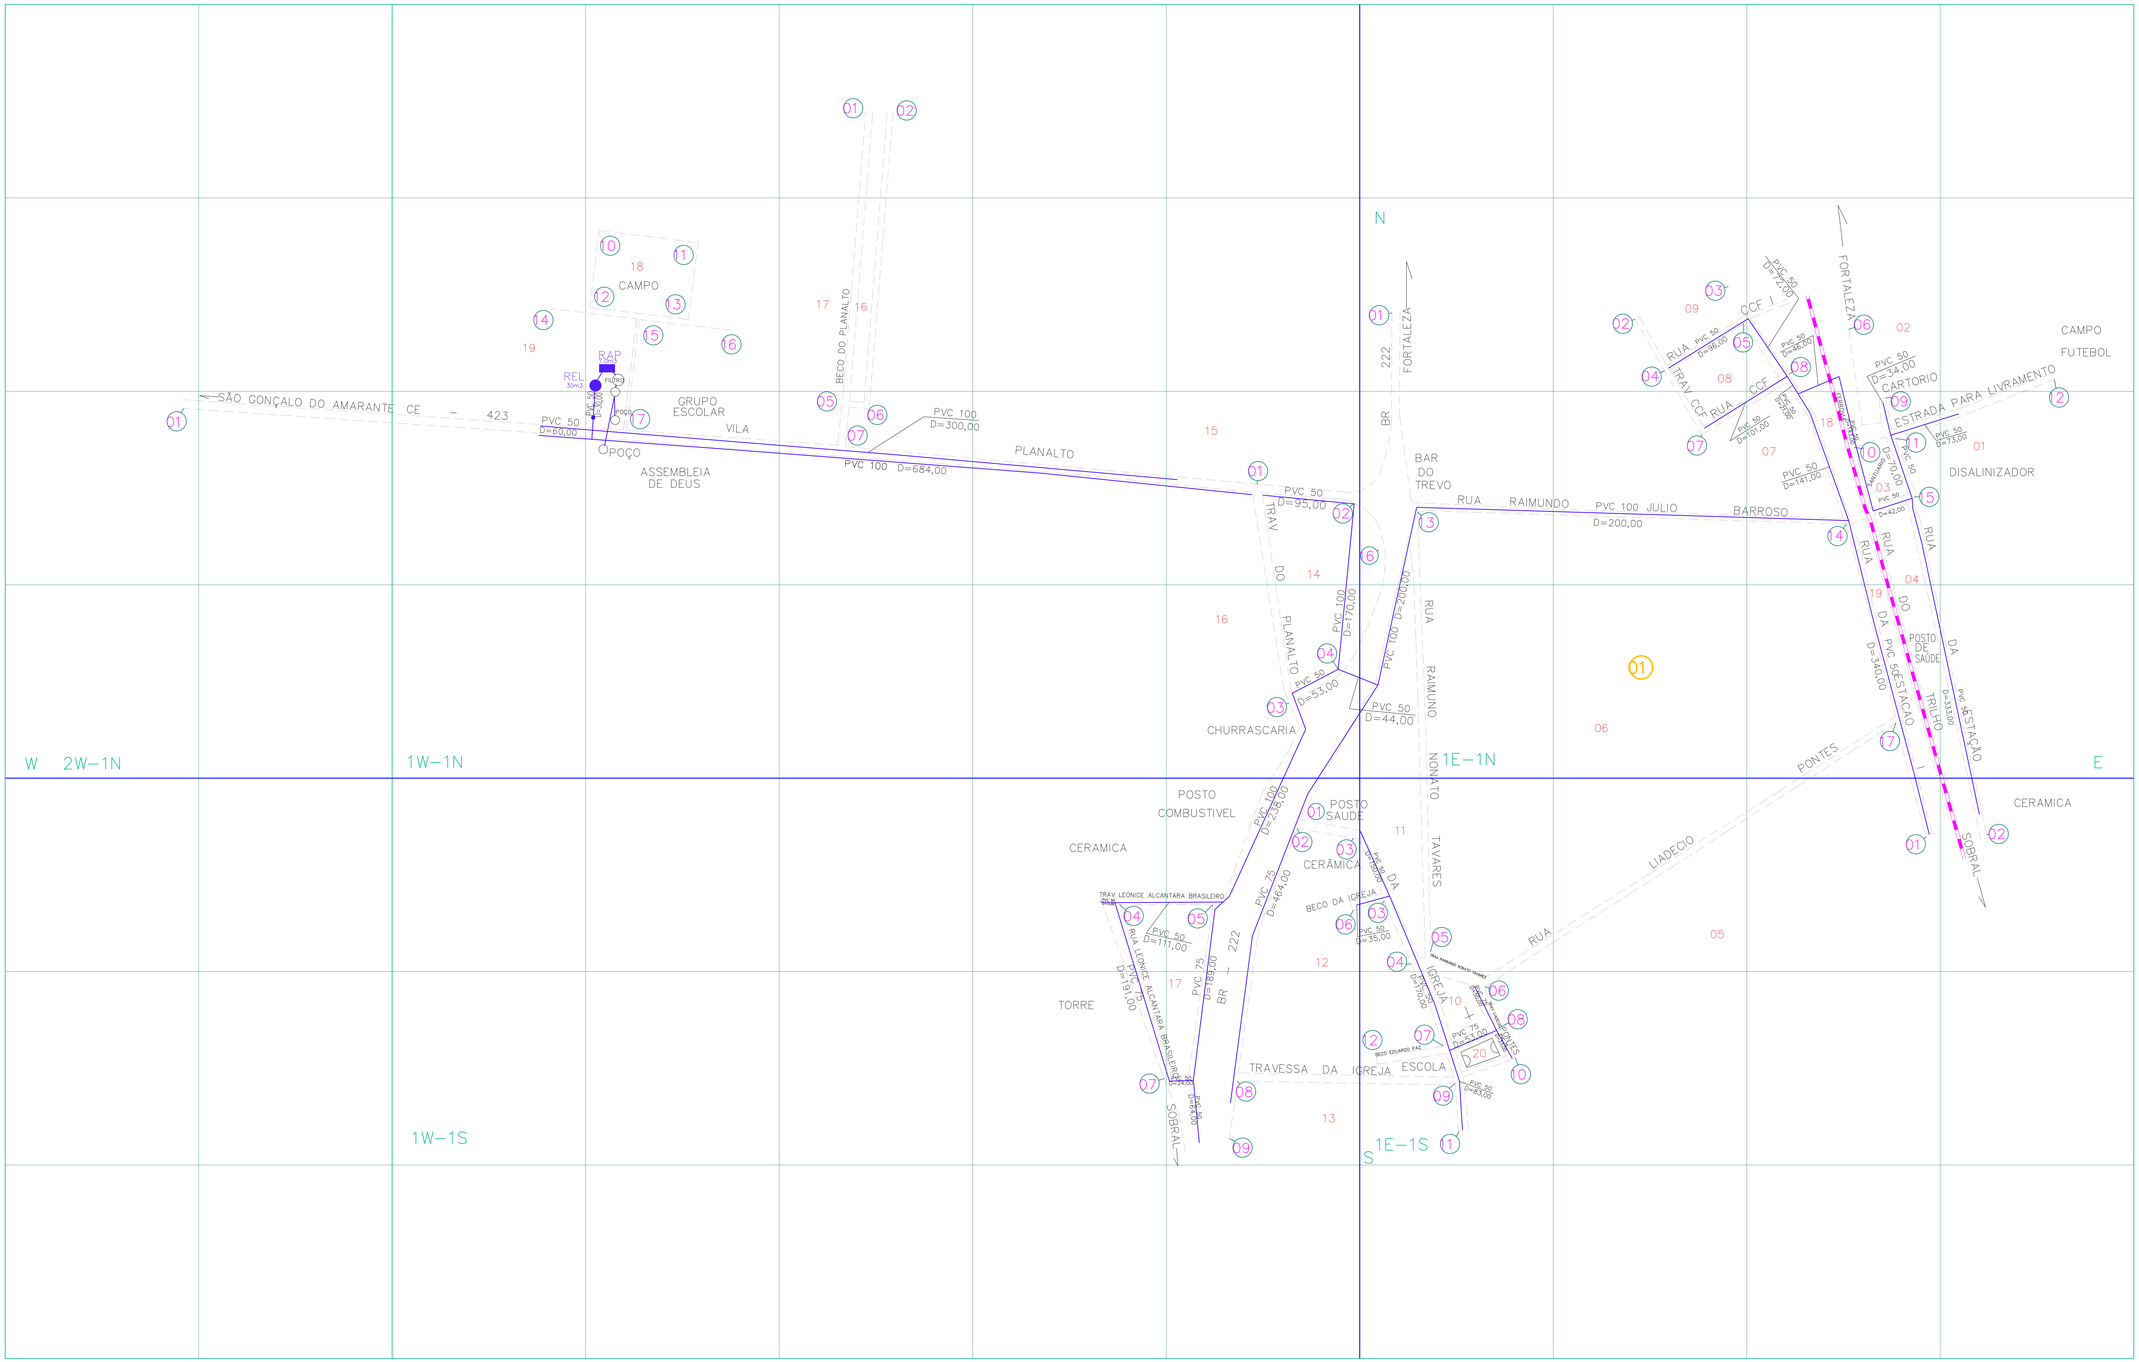

ARTICULAÇÃO DA FOLHA

	2W-1N	1W-1N	1E-1N	
		1W-1S	1E-1S	

NUMERAÇÃO DOS NÓS

QUADRÍCULA	Nº DE NÓS
1E-1N	017
1E-1S	011
1W-1N	016
1W-1S	009
2W-1N	001

CONVENÇÕES

- ADUTORA
- SUB-ADUTORA
- REGISTRO
- MEDIDOR DE VAZAO
- VENTOSA
- REGISTRO DE DESCARGA
- HIDRANTE
- REDES NAO CONECTADAS
- EXTREMIDADE C/ CAP.
- CHAFARIZ
- LIMITE DE DISTRITO
- SETOR CENSITARIO
- LIMITE URBANO
- XX NUMERAÇÃO DO SETOR CENSITÁRIO
- XX NUMERAÇÃO DO CRUZAMENTO
- XXX NUMERAÇÃO DA QUADRA
- XY-ZK NUMERAÇÃO DA QUADRÍCULA

Tipo de rede X Extensão X Material X Diametro

REDE DISTRIBUIÇÃO ÁGUA	MATERIAL	DIAMETRO(mm)	EXTENSÃO(m)	MATERIAL	DIAMETRO(mm)	EXTENSÃO(m)
	PVC	0050	2.422,00	PVC	0100	2.097,00
	PVC	0075	942,00			
			EXTENSÃO TOTAL (m):			**5.461,00**

Controle Quantitativo das Extensões de Rede

08							
07							
06							
05							
04							
03							
02							
01	BALANÇO		–	5.461,00	5.461,00	JAN/2015	Rogério Andrade
REV.	TIPO		REDE ATUAL (m)	AMPLIAÇÃO (m)	TOTAL REDE (m)	DATA	RESPONSÁVEL

OBS: Diâmetro não cotado PVC 50

Planta obtida atraves de processo de digitalizacao – Formato DWG

08							
07							
06							
05	ATUALIZAÇÃO COMERCIAL	UN-BCL	ABR-23	NELSON	NELSON	ABR-23	Rogério Andrade
04	ATUALIZAÇÃO COMERCIAL	UN-BCL	MAI-21	NELSON	NELSON	MAI-21	Rogério Andrade
03	ATUALIZAÇÃO RUAS/QUADRAS	UN-BCL	JUN/15	NELSON	NELSON	JUN/15	Rogério Andrade
02	IMPLANTAÇÃO DA EXTENSÃO	UN-BCL	JAN/15	NELSON	NELSON	JAN/15	Rogério Andrade
01	REVISÃO GERAL	UN-BCL	–	ROGERIO	ORLENE	SET/08	ROGERIO
00	REVISÃO GERAL	UN-BCL		ORLENE	SANEBRAS	JAN/06	ROGERIO
REV.	NATUREZA DA REVISAO	ORIGEM	DATA.	REVISAO	DIGITALIZACAO	DATA.	APROVACAO

CAGECE - COMPANHIA DE ÁGUA E ESGOTO DO CEARÁ
DIRETORIA DE MERCADO E UNIDADE DE NEGÓCIO DA CAPITAL
GERÊNCIA DE CADASTRO E GEOPROCESSAMENTO
COORDENADORIA DE CADASTRO TECNICO

CADASTRO OPERACIONAL DO INTERIOR
PLANTA GERAL DE REDE DE ÁGUA
CIDADE: PLANALTO UMARITUBA/SÃO G. DO AMARANTE-413
UN-BCL: BACIA DO CURU E LITORAL

GERENTE:	COORDENADOR:	DESENHO:
JOSELITO TELES	JEFERSSON COSTA	ROGÉRIO ANDRADE
ESCALA: 1:2.000	PRANCHA: 01/01	DATA: ABRIL/2023