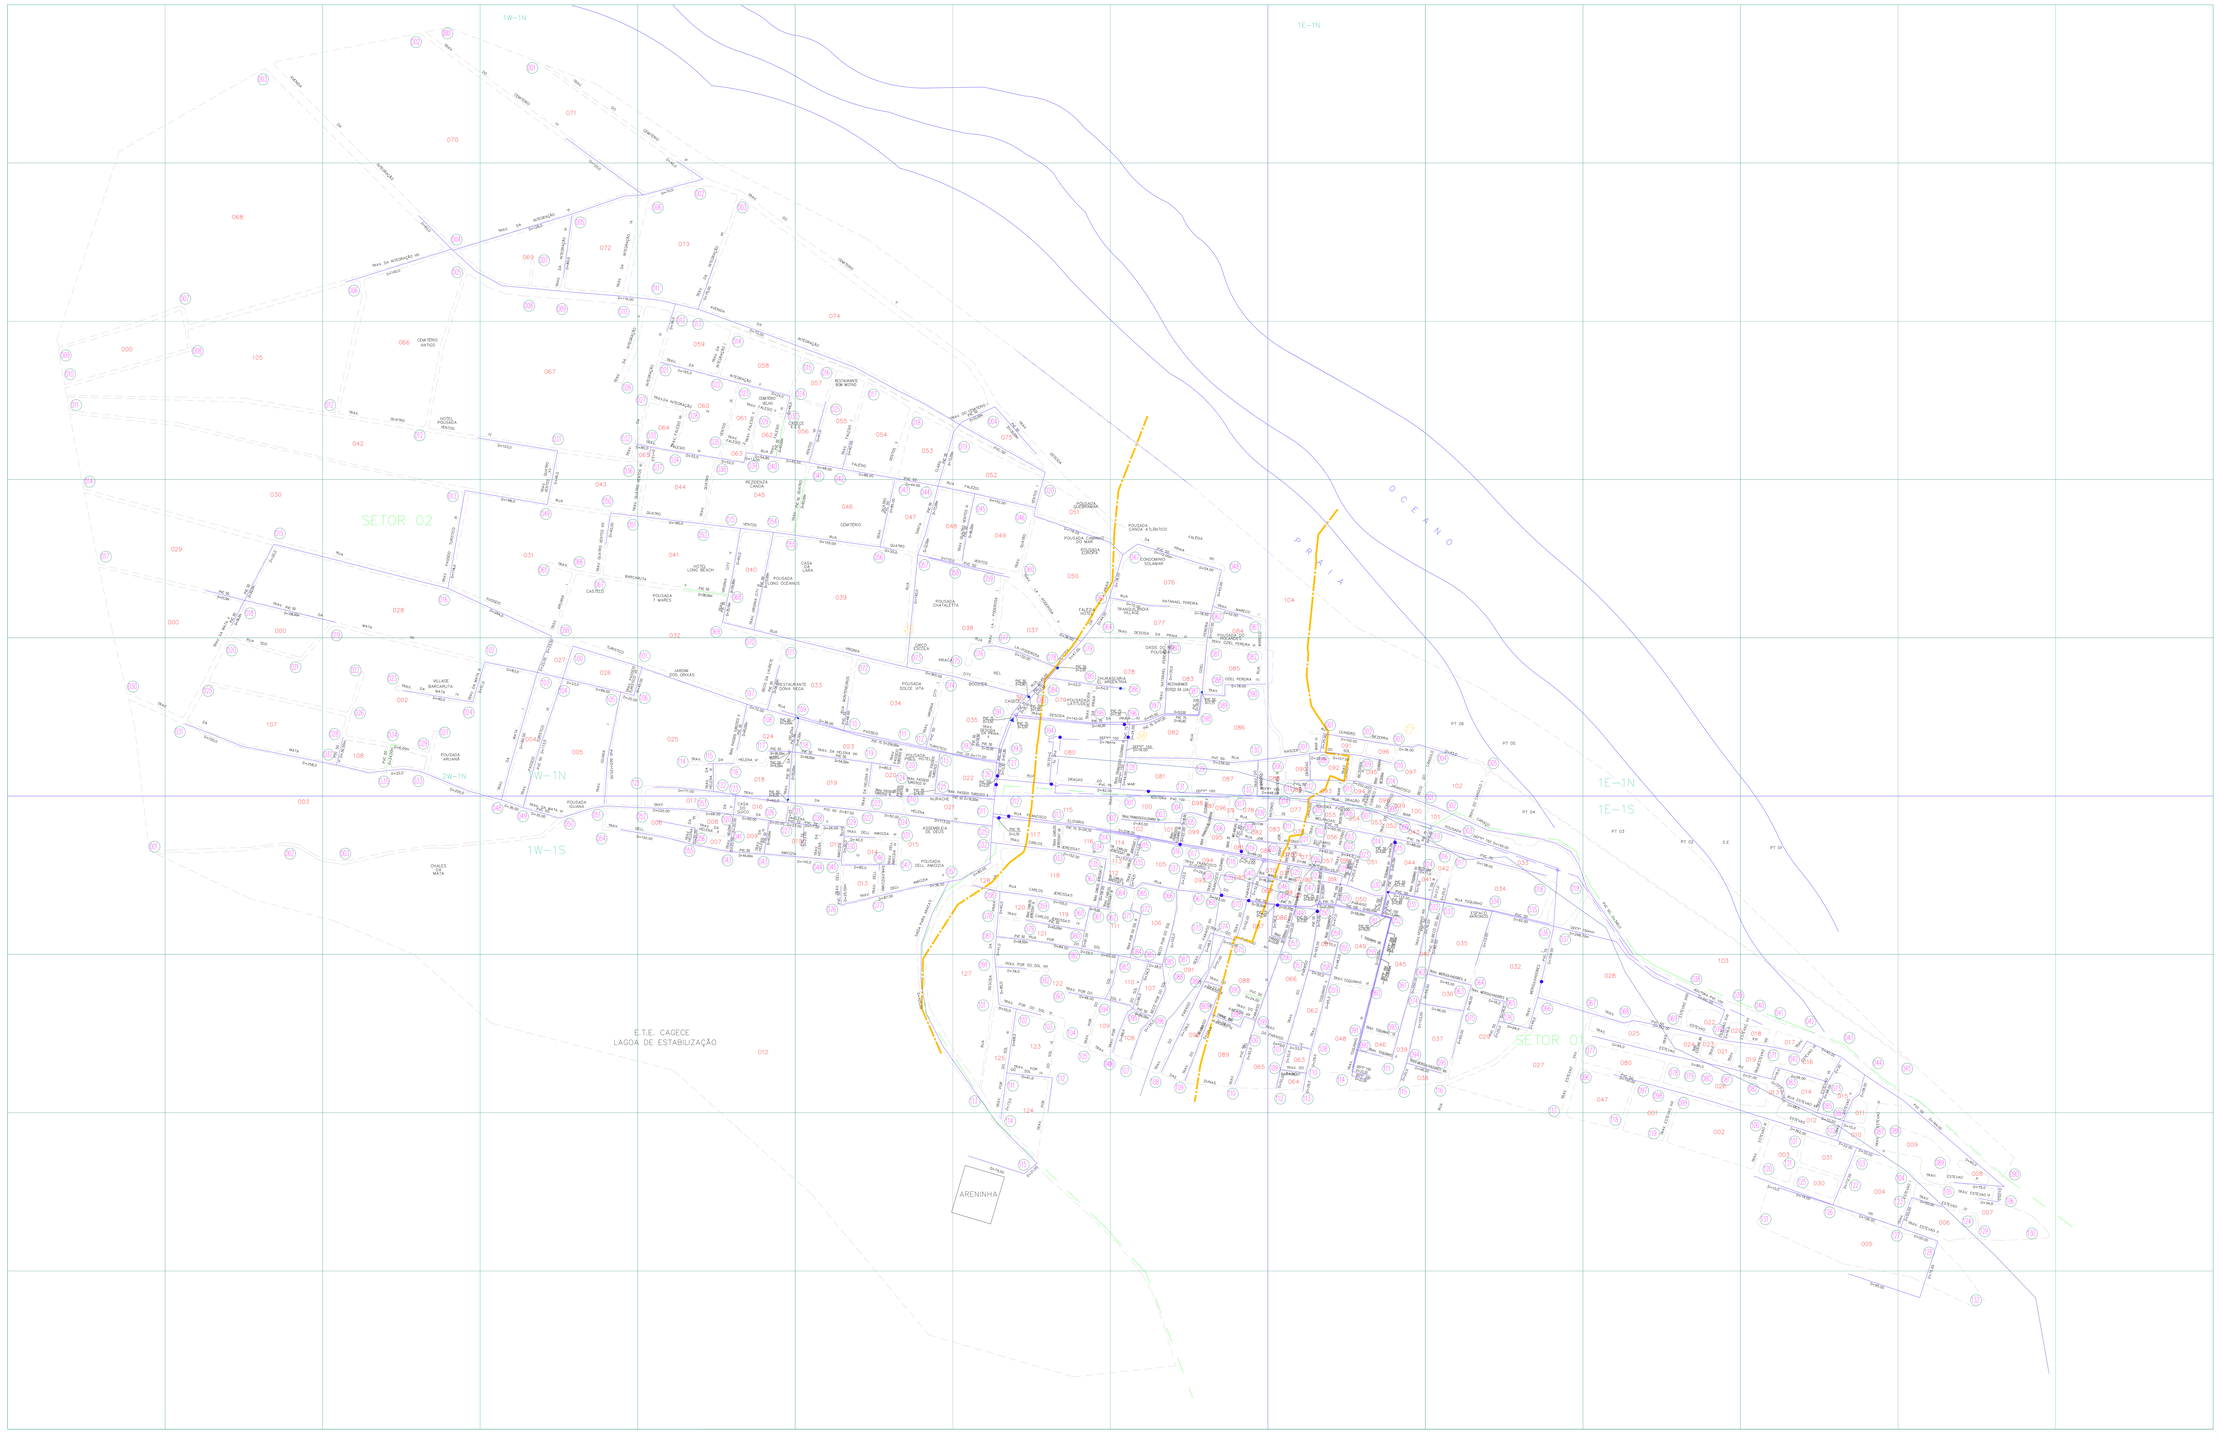

NUMERAÇÃO DAS PRANCHAS

2W-1N	1W-1N	1E-1N			
2W-1S	1W-1S	1E-1S	2E-1S		

NUMERAÇÃO DOS NÓS

QUADRÍCULA	Nº DE NÓS	QUADRÍCULA	Nº DE NÓS
2W-1N	035	1E-1N	016
2W-1S	021	1E-1S	011
1W-1N	081	2E-1S	017
1W-1S	118	1W-1S	118

CONVENÇÕES

- ADUTORA
- SUB-ADUTORA
- REGISTRO
- MEDIDOR DE VAZÃO
- VENTOSA
- REGISTRO DE DESCARGA
- HIDRANTE
- REDES NÃO CONECTADAS
- EXTREMIDADE C/ CAP.
- CHAFARIZ
- LIMITE DE DISTRITO
- SETOR CENSITÁRIO
- LIMITE URBANO
- XX NUMERAÇÃO DO SETOR CENSITÁRIO
- 00 NUMERAÇÃO DO CRUZAMENTO
- XXX NUMERAÇÃO DA QUADRA
- XY-ZK NUMERAÇÃO DA QUADRÍCULA

Tipo de rede X Extensão X Material X Diametro

	MATERIAL	DIAMETRO (mm)	EXTENSÃO (m)	MATERIAL	DIAMETRO (mm)	EXTENSÃO (m)
ADUTORA ÁGUA TRATADA	PVC	100	840,00			
	DEFºFº	100	603,50			
	TOTAL					**1.543,50**
REDE DISTRIBUIÇÃO ÁGUA	MATERIAL	DIAMETRO (mm)	EXTENSÃO (m)	MATERIAL	DIAMETRO (mm)	EXTENSÃO (m)
	PVC	32	956,00	DEFºFº	150	726,00
	PVC	50	21.218,10	DEFºFº	200	250,00
	PVC	75	1.817,80			
	PVC	100	509,00			
	TOTAL					**25.576,90**

Controle Quantitativo das Extensões de Rede.

09	MOVIMENTAÇÃO/IMPLANTAÇÃO	25.339,90	237,00	25.576,90	AGO-2023	ROGÉRIO
08	MOVIMENTAÇÃO/IMPLANTAÇÃO	24.466,90	873,00	25.339,90	FEV-2023	ROGÉRIO
07	MOVIMENTAÇÃO/IMPLANTAÇÃO	24.430,90	36,00	24.466,90	FEV-2021	ROGÉRIO
06	MOVIMENTAÇÃO/IMPLANTAÇÃO	21.406,00	3.024,90	24.430,90	AGO-2020	ROGÉRIO
05	MOVIMENTAÇÃO/IMPLANTAÇÃO	21.370,00	36,00	21.406,00	ABR-2019	ROGÉRIO
04	MOVIMENTAÇÃO/IMPLANTAÇÃO	20.704,00	666,00	21.370,00	MAR-19	ROGÉRIO
03	MOVIMENTAÇÃO/IMPLANTAÇÃO	11.673,00	9.031,00	20.704,00	NOV/15	ROGÉRIO
02	MOVIMENTAÇÃO/IMPLANTAÇÃO	11.557,00	116,00	11.673,00	JUN/14	ROGÉRIO
01	MOVIMENTAÇÃO/IMPLANTAÇÃO	11.325,00	232,00	11.557,00	12/2013	ROGÉRIO
REV.	TIPO	REDE ATUAL (m)	AMPLIAÇÃO (m)	TOTAL REDE (m)	DATA	RESPONSÁVEL

OBS: Diâmetro não cotado PVC DN 50 mm.

Planta obtida através de processo de digitalizaçao - Formato DWG

09	ATUALIZAÇÃO DE REDES	UN-BBJ	AGO-2023	ROGERIO	ROGERIO	AGO-2023	Rogério
08	ATUALIZAÇÃO DE REDES	UN-BBJ	FEV-2023	ROGERIO	ROGERIO	FEV-2023	Rogério
07	ATUALIZAÇÃO DE REDES	UN-BBJ	AGO-2020	ROGERIO	ROGERIO	FEV-2021	Rogério
06	ATUALIZAÇÃO DE REDES	SDMT	AGO-2020	ROGERIO	ROGERIO	AGO-2020	Rogério
05	ATUALIZAÇÃO DE REDES	UN-BBJ	ABR/19	SIMONE	SIMONE	ABR-19	Rogério
04	ATUALIZAÇÃO DE REDES	UN-BBJ	MAR/19	SIMONE	SIMONE	MAR-19	Rogério
03	ATUALIZAÇÃO COMERCIAL	UN-BBJ	NOV/15	DIELENE	ALEXANDRE	NOV/15	Rogério
02	ATUALIZAÇÃO COMERCIAL	UN-BBJ	AGO/15	ALEXANDRE	ALEXANDRE	AGO/15	Rogério
01	ATUALIZAÇÃO COMERCIAL	UN-BBJ	JUN/14	ALEXANDRE	ALEXANDRE	JUN/14	Rogério
00	ATUALIZAÇÃO COMERCIAL	UN-BBJ	FEV/14	ALEXANDRE	ALEXANDRE	FEV/14	Rogério
REV.	NATUREZA DA REVISÃO	ORIGEM	DATA	REVISAO	DIGITALIZADO	DATA	APROVADO

CAGECE - COMPANHIA DE ÁGUA E ESGOTO DO CEARÁ
DIRETORIA DE MERCADO E UNIDADE DE NEGÓCIO DA CAPITAL
GERÊNCIA DE FATURAMENTO E ARRECADAÇÃO
COORDENADORIA DE CADASTRO E GEOPROCESSAMENTO
SUPERVISÃO DE CADASTRO TÉCNICO

CADASTRO OPERACIONAL DO INTERIOR
PLANTA GERAL DE REDE DE ÁGUA
CIDADE: CANOA QUEBRADA - COD. 452
UN-BBJ: UNIDADE BAIXO E MÉDIO JAGUARIBE

DESENH: ADELUTO TELES	COORDENADOR: JEFFERSON COSTA	DESENHO: ROGÉRIO ANDRADE
ESCALA: 1: 2000	PRANCHA: 01/01	DATA: AGOSTO/2023