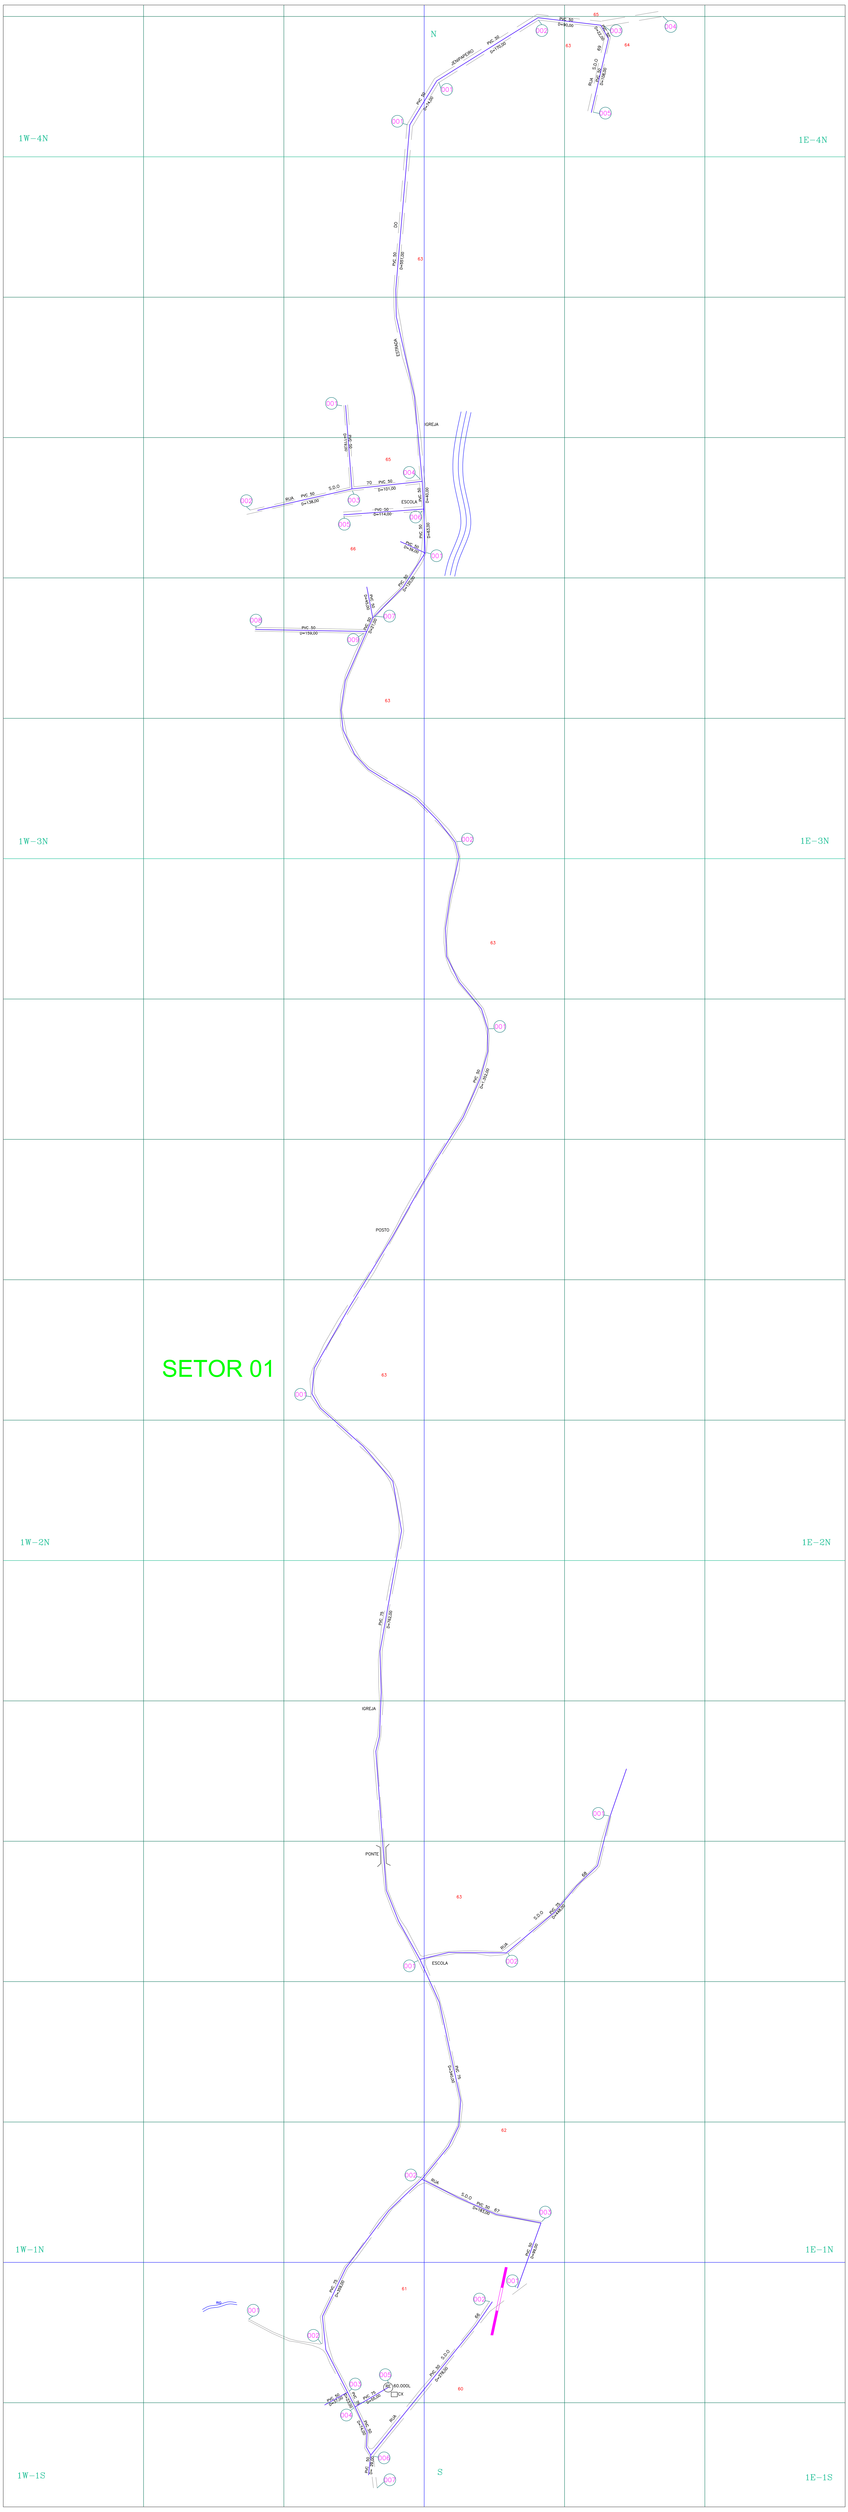


ARTICULAÇÃO DA FOLHA

| | | | |
|---|---|---|---|
| | | | |
| | 1W-4N | 1E-4N | |
| | 1W-3N | 1E-3N | |
| | 1W-2N | 1E-2N | |
| | 1W-1N | 1E-1N | |
| | 1W-1S | 1E-1S | |
| | | | |

NUMERAÇÃO DOS NÓS

| SUBDIVISÃO DE 10 X 10 | | SUBDIVISÃO DE 100 X 100 | |
|---|---|---|---|
| 1E-1N | 00 | 1W-1S | 000 |
| 1E-2N | 001 | 1W-2S | 001 |
| 1E-3N | 002 | 1W-3S | 002 |
| 1E-4N | 003 | 1W-4S | 003 |
| 1E-1S | 004 | 1W-1S | 004 |

CONVENCOES

- ADUTORA
- SUB-ADUTORA
- REGISTRO
- MEDIDOR DE VAZAO
- VENTOSA
- REGISTRO DE DESCARGA
- HIDRANTE
- REDES NAO CONECTADAS
- EXTREMIDADE C/ CAP.
- CHAFARIZ
- LIMITE DE DISTRITO
- SETOR CENSITARIO
- LIMITE URBANO
- NUMERAÇÃO DO SETOR CENSITÁRIO
- NUMERAÇÃO DO CRUZAMENTO
- XXX NUMERAÇÃO DA QUADRA
- XY-ZK NUMERAÇÃO DA QUADRICULA

Controle Quantitativo das Extensões de Rede

| | | | | | | |
|---|---|---|---|---|---|---|
| 06 | | | | | | |
| 05 | | | | | | |
| 04 | | | | | | |
| 03 | | | | | | |
| 02 | | | | | | |
| 01 | BALANÇO | | | | | |
| REV. | TIPO | REDE VIUAL (M) | IMPLANTAÇÃO (M) | TOTAL REDE (M) | DATA | RESPONSAVEL |

OBS: Diâmetro não cotado PVC DN 50 mm
Planta obtida atraves de processo de digitalizacao - Formato DWG

| | | | | | | |
|---|---|---|---|---|---|---|
| 06 | | | | | | |
| 04 | | | | | | |
| 03 | | | | | | |
| 02 | | | | | | |
| 01 | ATUALIZAÇÃO COMERCIAL | JN-BME | ABR-16 | EMANUELLE | EMANUELLE | ABR/16 | RODERIO |
| 00 | REVISÃO GERAL | JN-BME | | RODERIO | CIRLENE | MAR/07 | RODERIO |
| REV. | NATUREZA DA REVISAO | ORIGEM | DATA | REVISAO | INSPAÇÃO/ | DATA | APROVACAO |

COMPANHIA DE AGUA E ESGOTO DO CEARA
DIRETORIA COMERCIAL - GERÊNCIA DE FATURAMENTO E ARRECADAÇÃO

PROJETO DE CADASTRO OPERACIONAL DO INTERIOR

PLANTA GERAL DE REDE DE ÁGUA

CIDADE: JENIPAPEIRO - GRATAÚS-LAT 06S-LONG 41 W | UN-BME: BACIA METROPOLITANA

| | | | |
|---|---|---|---|
| SUPERVISÃO DE ROTINAS E CONTROL - FRANCISCO AUSTIAN TEIXEIRA | LEVANTAMENTO CAMPO: - | DIGITALIZAÇÃO: | DPC-CEPAM |
| | | ESCALA: | 1:2000 |
| COORDENAÇÃO DE PROJETO: - FRANCISCO AUSTIAN TEIXEIRA | RESPONSAVEL TECNICO: - | DATA: | MAR/07 |