
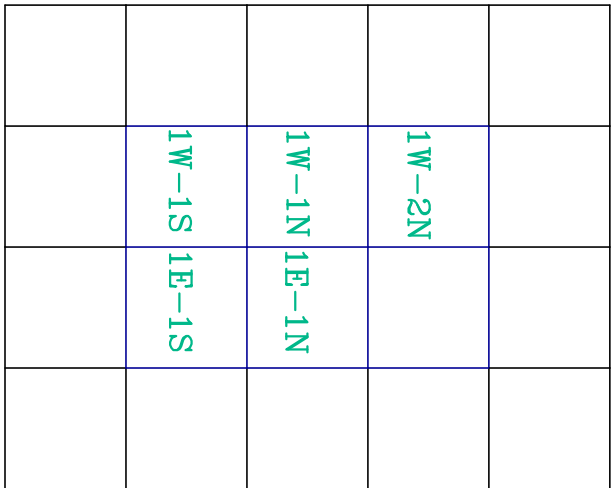


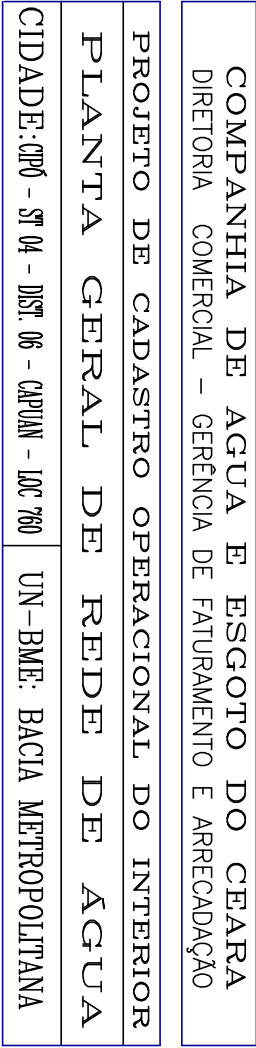

QUADRA/CUA	Nº DE NOS
1E-1N	002
1E-1S	010
1W-1N	009
1W-2N	001
1W-1S	013

	ADUTORA
	SUB-ADUTORA
	REGISTRO
	MEDIDOR DE VAZÃO
	VENTOSA
	REGISTRO DE DESCARGA
	HIDRANTE
	REDES NÃO CONECTADAS
	EXTREMIDADE C/ CAP.
	CHAFARIZ
	LIMITE DE DISTRITO
	SETOR CENSARIO
	LIMITE URBANO
	NUMERAÇÃO DO SETOR CENSARIO
	NUMERAÇÃO DO CRUZAMENTO
	NUMERAÇÃO DA QUADRA
	NUMERAÇÃO DA QUADRÍCULA

Planta obtida através de processo de digitalização – Formato DWG

[illegible]

SUPLENTE DE PLANEJAMENTO E GESTÃO: FRANCISCO AGUIAR TEIXEIRA COORDENAÇÃO DO PROJETO - FRANCISCO AGUIAR TEIXEIRA	LEVANTAMENTO CAMPO: BOSCO DIGITALIZAÇÃO: CARLOS/VANIA ESCALA: 1:4000 DATA: JUN/98
--	--