


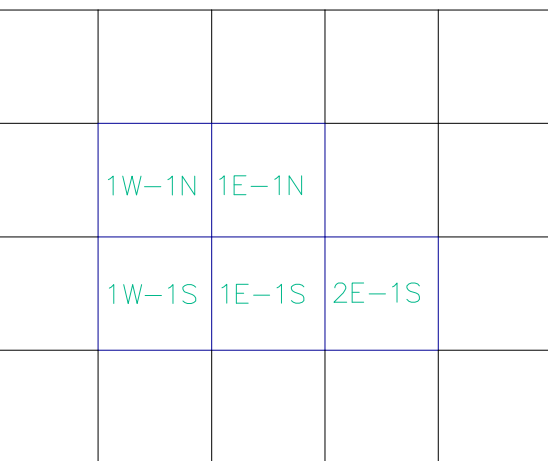

QUADRÍCULA	Nº DE NÓS	QUADRÍCULA	Nº DE NÓS
1E-1N	001	1W-1N	001
1E-1S	004	1W-1S	006
		2E-1S	003

ADUTORA

SUB-ADUTORA

REGISTRO

MEDIDOR DE VAZAO

VENTOSA

REGISTRO DE DESCARGA

HIDRANTE

REDES NAO CONECTADAS

EXTREMIDADE C/ CAP.

CHAFARIZ


- | | |
|---|-------------------------------|
|  | LIMITE DE DISTRITO |
|  | SETOR CENSITARIO |
|  | LIMITE URBANO |
|  | NUMERAÇÃO DO SETOR CENSITARIO |
|  | NUMERAÇÃO DO CRUZAMENTO |
|  | NUMERAÇÃO DA QUADRA |
|  | NUMERAÇÃO DA QUADRÍCULA |

REDE DISTRIBUIÇÃO ÁGUA	MATERIAL	DIAMETRO	EXTENSÃO (m)	MATERIAL	DIAMETRO	EXTENSÃO (m)
	PVC	0050	3.165,00			
	EXT. TOTAL:					3.165,00

Controle Quantitativo das Extensões de Rede

06					
04	ATUALIZAÇÃO	2.872,00	293,00	3.165,00	FEV-2023
03	ATUALIZAÇÃO	2.759,00	113,00	2.872,00	NOV-2022
02	ATUALIZAÇÃO	1.688,00	1.071,00	2.759,00	FEV-2021
01	BALANÇO	-	1.688,00	1.688,00	MAIO-09
REV.	TIPO	REDE ATUAL (m)	AMPLIAÇÃO (m)	TOTAL REDE (m)	DATA
					RESPONSÁVEL

06							
05							
04	ATUALIZAÇÃO DA PLANTA	UN-BAC	FEV-2023	ALARICO	ALARICO	FEV/2023	ROGERIO
03	ATUALIZAÇÃO DA PLANTA	UN-BAC	NOV-2022	ALARICO	ALARICO	NOV/2021	ROGERIO
02	ATUALIZAÇÃO DA PLANTA	UN-BAC	FEV-2021	ISAIAIS	ISAIAIS	FEV-2021	ROGERIO
01	REVISÃO GERAL	UN-BBJ	-	ROGERIO	CIRLENE	MAIO/09	ROGERIO
	REVISÃO GERAL	UN-BBJ	JAN/04	VANDERLÂNIA	NEREIDE	JAN/04	MARILENE
REV.	NATUREZA DA REVISAO	ORIGEM	DATA	REVISAO	DIGITALIZAÇÃO	DATA	APROVAÇÃO

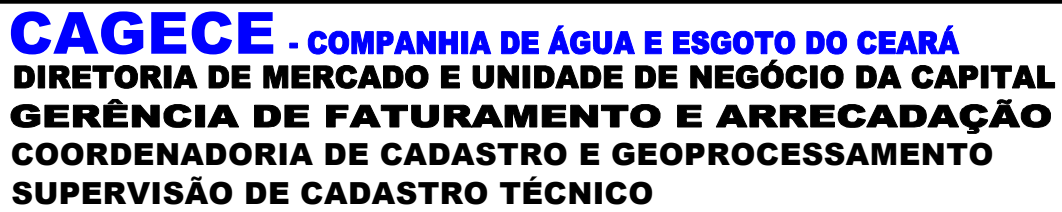

CIDADE: CORREGO DA ESPERANÇA- ARACATI - COD. 084 - ST 23
UN-BBJ: BACIA DO BAIXO E MÉDIO JAGUARIBE

GERENTE: JOSELITO TELES	COORDENADOR: JEFFERSSON COSTA	DESENHO: ROGERIO ANDRADE
ESCALA: 1: 4000	PRANCHA: 01/01	DATA: FEVEREIRO-2023