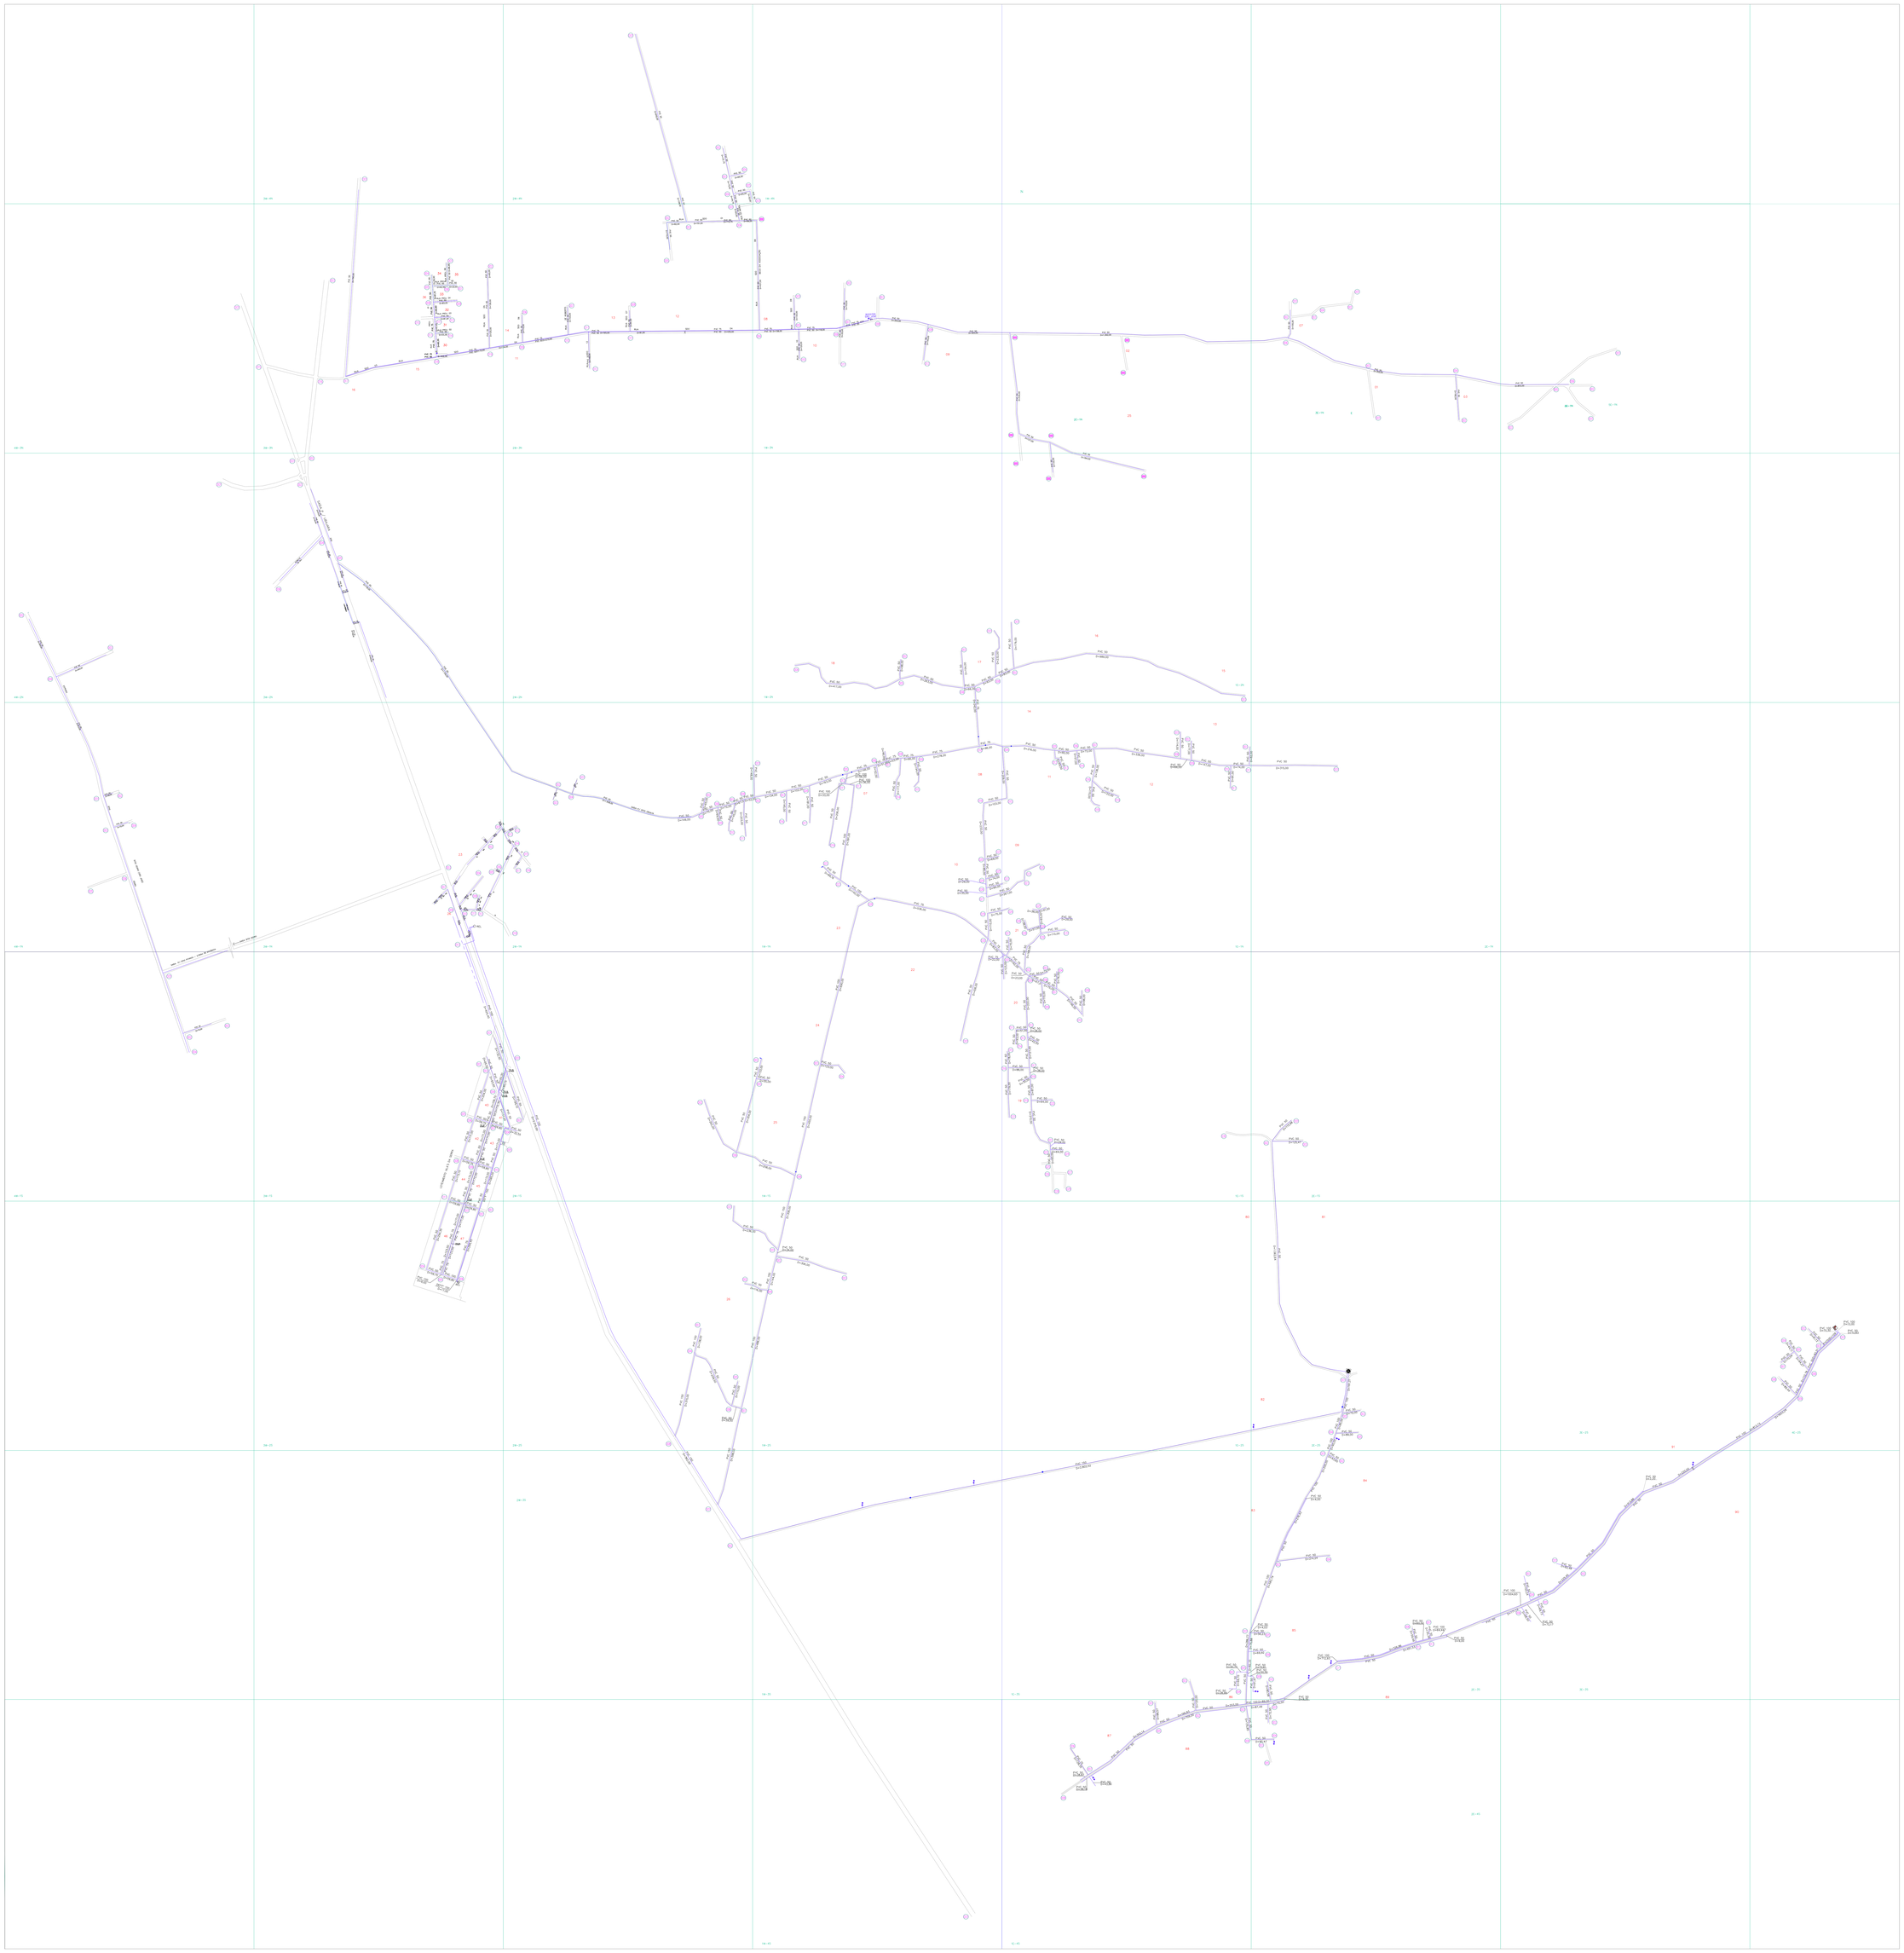

ARTICULAÇÃO DA FOLHA

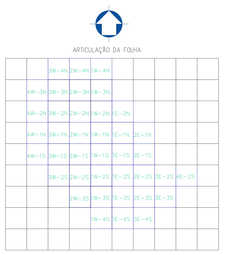

NUMERAÇÃO DOS NÓS

QUADRÍCULA	Nº DE NÓ	QUADRÍCULA	Nº DE NÓ	QUADRÍCULA	Nº DE NÓ	QUADRÍCULA	Nº DE NÓ	QUADRÍCULA	Nº DE NÓ
4W-3N	001	2W-4N	003	1W-4N	003	1E-2N	003	1E-2S	000
4W-2N	004	2W-4N	012	1W-3N	012	1E-1N	012	1E-3S	005
4W-1N	006	2W-2N	000	1W-2N	003	1E-1S	030	1E-4S	008
4W-1S	004	2W-1N	008	1W-1N	030	2E-2N	000	2E-2S	000
3W-4N	007	2W-1S	008	1W-1S	008	2E-1S	006	2E-3S	005
3W-3N	013	3W-2S	000	1W-2S	004	1W-1S	006	2E-3S	003
3W-2N	006	2W-3S	001	1W-3S	003	1W-2S	004	3E-4S	005
3W-1N	013			1W-4S	001	2E-2N	003	3E-3S	000
3W-1S	011					1E-1N	030	3E-3S	006
3W-2S	006					1E-1S	030	4E-3S	007

CONVENÇÕES

- ADUTORA
- SUB-ADUTORA
- RESERVO
- MEDIDOR DE VAZÃO
- VENTOSA
- REGISTRO DE DESCARGA
- HIDRANTE
- REDES NAO CONECTADAS
- EXTREMIDADE C/ CAP.
- CHAFARIZ
- LIMITE DE DISTRITO
- SETOR CENSITARIO
- LIMITE URBANO
- NUMERAÇÃO DO SETOR CENSITÁRIO
- NUMERAÇÃO DO ORÇAMENTO
- XXX NUMERAÇÃO DA QUADRA
- XY-ZK NUMERAÇÃO DA QUADRÍCULA

LOC.: SITIO SÃO JOSÉ

	MATERIAL	DIAMETRO (mm)	EXTENSÃO (m)	MATERIAL	DIAMETRO (mm)	EXTENSÃO (m)
REDE DISTRIBUIÇÃO ÁGUA	PVC	0050	33.371,61	PVC	0150	4.681,00
	PVC	0075	2.624,80	DEFº	0150	1.510,00
	PVC	0100	1.348,00			
			TOTAL			**43.541,81**

LOC.: TABOCAS

	MATERIAL	DIAMETRO (mm)	EXTENSÃO (m)	MATERIAL	DIAMETRO (mm)	EXTENSÃO (m)
REDE DISTRIBUIÇÃO ÁGUA	PVC	0050	83.46,80	PVC	0100	4.327,00
	PVC	0075	125,35	PVC	0150	2.052,52
			TOTAL			**15.604,67**

Controle Quantitativo das Extensões de Rede

07	BALANÇO	45.541,81	16.604,267	60.146,48	FEV-24	ROGÉRIO
06	BALANÇO	17.746,25	23.560,38	45.541,81	NOV-23	ROGÉRIO
05	BALANÇO	17.746,25	2.060,00	19.676,25	MAI-23	ADRIANA
04	BALANÇO	14.313,25	3.436,00	17.746,25	OUT-2019	ROGÉRIO
03	BALANÇO	13.481,00	832,25	14.313,25	JUN-2019	ROGÉRIO
02	BALANÇO	12.908,00	573,00	13.481,00	MAI-2019	ROGÉRIO
01	BALANÇO	7.007,00	5.901,00	12.908,00	DEZ-2017	ROGÉRIO
REV.	TIPO	REDE ATUAL (m)	AMPLIAÇÃO (m)	TOTAL REDE (m)	DATA	RESPONSÁVEL

OBS: Diâmetro não colado PVC DN 50 mm.
Planta detém direves de processo de digitalização - Formato DWG

07	AMPLIAÇÃO DE REDE	UN-BSI	FEV-24	EMERSON	EMERSON	FEV-24	ROGÉRIO
06	AMPLIAÇÃO DE REDE	UN-BSI	NOV-23	EMERSON	EMERSON	NOV-23	ROGÉRIO
05	AMPLIAÇÃO DE REDE	UN-BSI	MAI-23	EMERSON	EMERSON	MAI-23	ADRIANA
04	AMPLIAÇÃO DE REDE	UN-BPA	OUT-19	CARLOS EDER	CARLOS EDER	OUT-19	ROGÉRIO
03	AMPLIAÇÃO DE REDE	UN-BPA	JUN-19	CARLOS EDER	CARLOS EDER	JUN-19	ROGÉRIO
02	AMPLIAÇÃO DE REDE	UN-BPA	MAIO-19	CARLOS EDER	CARLOS EDER	MAI-19	ROGÉRIO
01	AMPLIAÇÃO DE REDE	UN-BPA	DEZ-2017	EDWLAN	CARLOS EDER	DEZ-2017	ROGÉRIO
00	CADASTRO REDE ÁGUA	UN-BPA	31-11-2016	LUCIANO	GOMES	31-11-2016	ROGÉRIO
REV.	NATUREZA DA REVISÃO		DRH/DSA	DATA	DE VISAO	DOTAÇÃO/DSCM	DATA	APROVAÇÃO

CAGECE - COMPANHIA DE ÁGUA E ESGOTO DO CEARÁ
DIRETORIA DE MERCADO E UNIDADE DE NEGÓCIO DA CAPITAL
GERÊNCIA DE CADASTRO E GEOPROCESSAMENTO
COORDENADORIA DE CADASTRO TECNICO

CADASTRO OPERACIONAL DO INTERIOR
PLANTA GERAL DE REDE DE ÁGUA
CIDADE: SÍTIO SÃO JOSÉ / TIANGUÁ - COD. 714
UN-BSI: BACIA DA SERRA DA IBIAPABA

SENHA: JOSELITO TELES	COORDENADOR: JEFERSON COSTA	FOLHA Nº: ÚNICA - "L.U." ARTICULAÇÃO:
ESCALA: 1:5.000	PRANCHA: 01/01	DATA: FEVEREIRO /2024