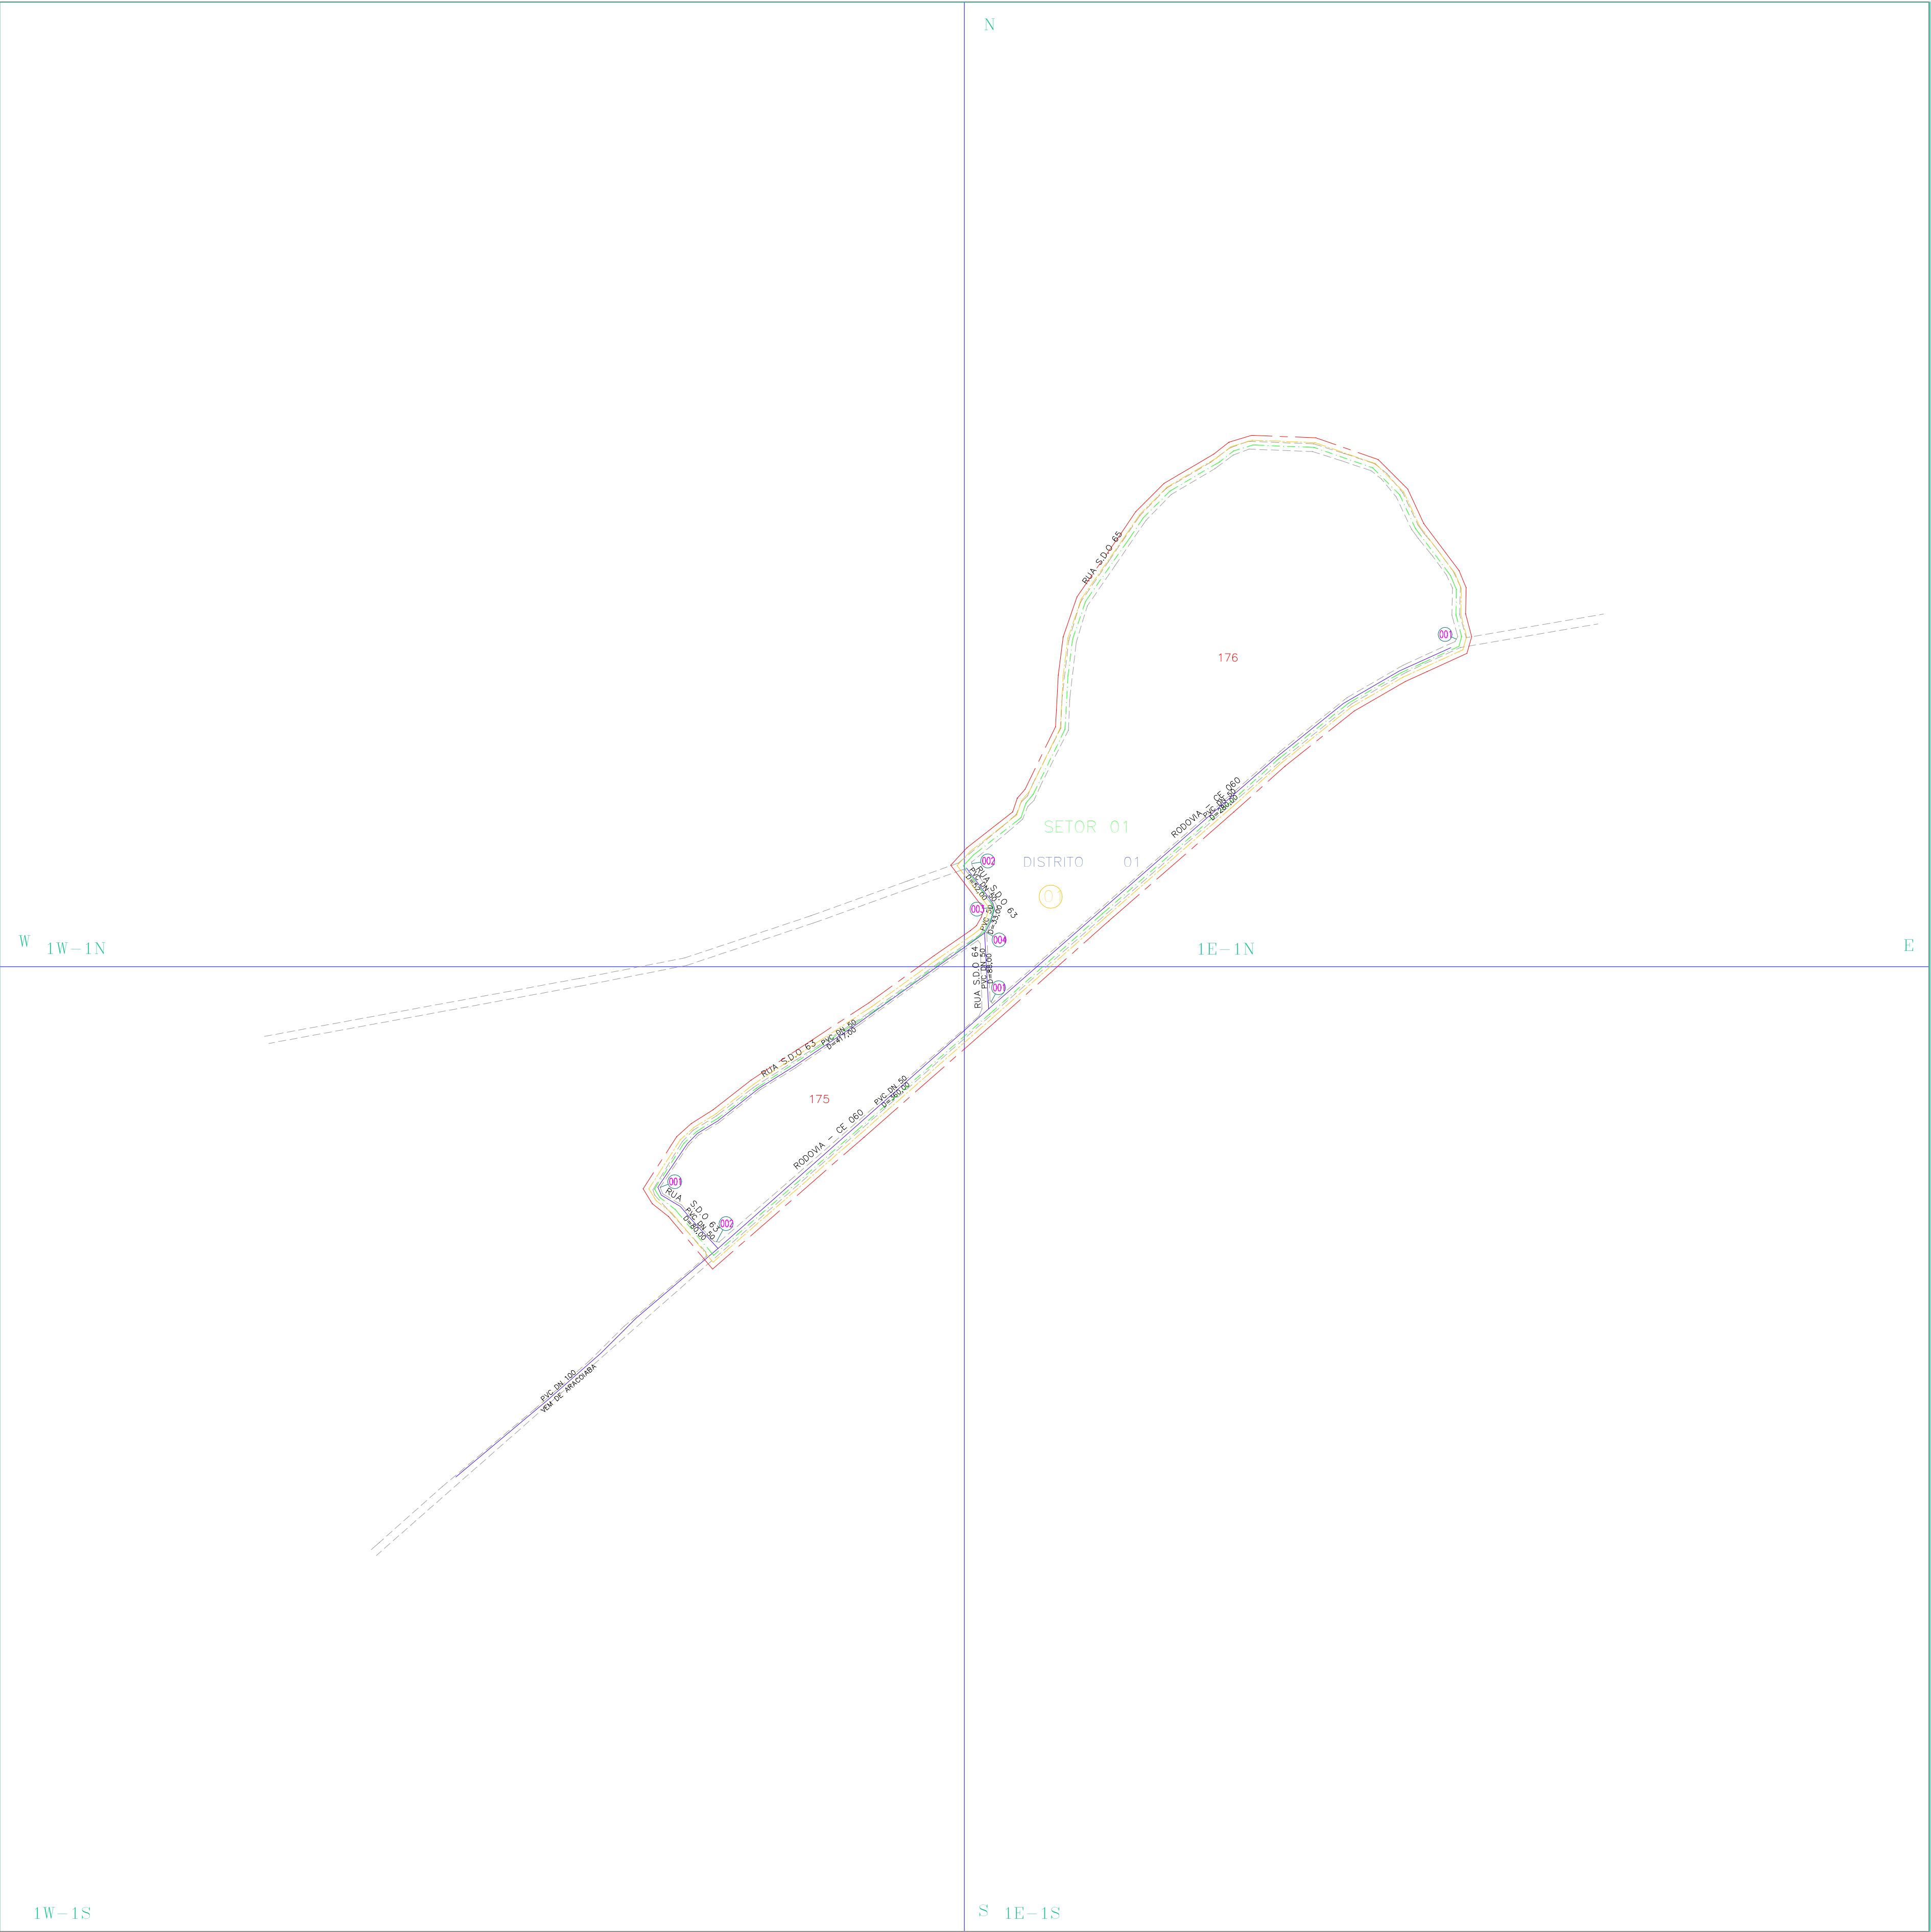


ARTICULAÇÃO DA FOLHA

	1W-1N	1E-1N	
	1W-1S	1E-1S	

CONVENÇÕES

- ADUTORA
- SUB-ADUTORA
- REGISTRO
- MEDIDOR DE VAZÃO
- VENTOSA
- REGISTRO DE DESCARGA
- HIDRANTE
- REDES NÃO CONECTADAS
- EXTREMIDADE C/ CAP.
- CHAFARIZ
- LIMITE DE DISTRITO
- SETOR CENSITÁRIO
- LIMITE URBANO
- NUMERAÇÃO DO SETOR CENSITÁRIO
- NUMERAÇÃO DO CRUZAMENTO
- NUMERAÇÃO DA QUADRA
- NUMERAÇÃO DA QUADRICULA

NUMERAÇÃO DOS NÓS

QUADRICULA	Nº DE NÓS
1W-1N	001
1W-1S	002
1E-1N	004
1E-1S	001

REDE DISTRIBUIÇÃO ÁGUA	MATERIAL	DIÂMETRO	EXTENSÃO (m)	MATERIAL	DIÂMETRO	EXTENSÃO (m)
	PVC	50	1.310,00			
EXT. TOTAL:						1.310,00

Controle Quantitativo das Extensões de Rede

10						
09						
08						
07						
06						
05						
04						
03						
02						
01	AMPLIAÇÃO	-	1.310,00	1.310,00	OUT/2022	ROGÉRIO
REV.	TIPO	REDE ATUAL (m)	AMPLIAÇÃO (m)	TOTAL REDE (m)	DATA	RESPONSÁVEL

OBS: Diâmetro não cotado PVC DN 50 mm

10						
09						
08						
07						
06						
05						
04						
03						
02						
01	ELABORAÇÃO DA PLANTA	UN-BME	OUT/22	SEBASTIÃO	SEBASTIÃO	OUT/22
REV.	NATUREZA DA REVISÃO	ORIGEM	DATA	REVISÃO	DIGITALIZAÇÃO	DATA



CAGECE - COMPANHIA DE ÁGUA E ESGOTO DO CEARÁ
DIRETORIA DE MERCADO E UNIDADE DE NEGÓCIO DA CAPITAL
GERÊNCIA DE CADASTRO E GEOPROCESSAMENTO
COORDENADORIA DE CADASTRO TÉCNICO

CADASTRO OPERACIONAL DO INTERIOR
PLANTA GERAL DE REDE DE ÁGUA
CIDADE: OITICICA - ARACOIABA - COD. 350
UN-BME: BACIA METROPOLITANA

GERENTE:	COORDENADOR:	DESENHO:
JOSELITO TELES	JEFFERSSON COSTA	ROGÉRIO ANDRADE
ESCALA:	PRANCHA:	DATA:
1:4.000	01/01	OUTUBRO/2022