
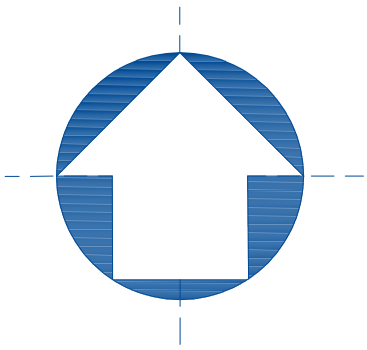


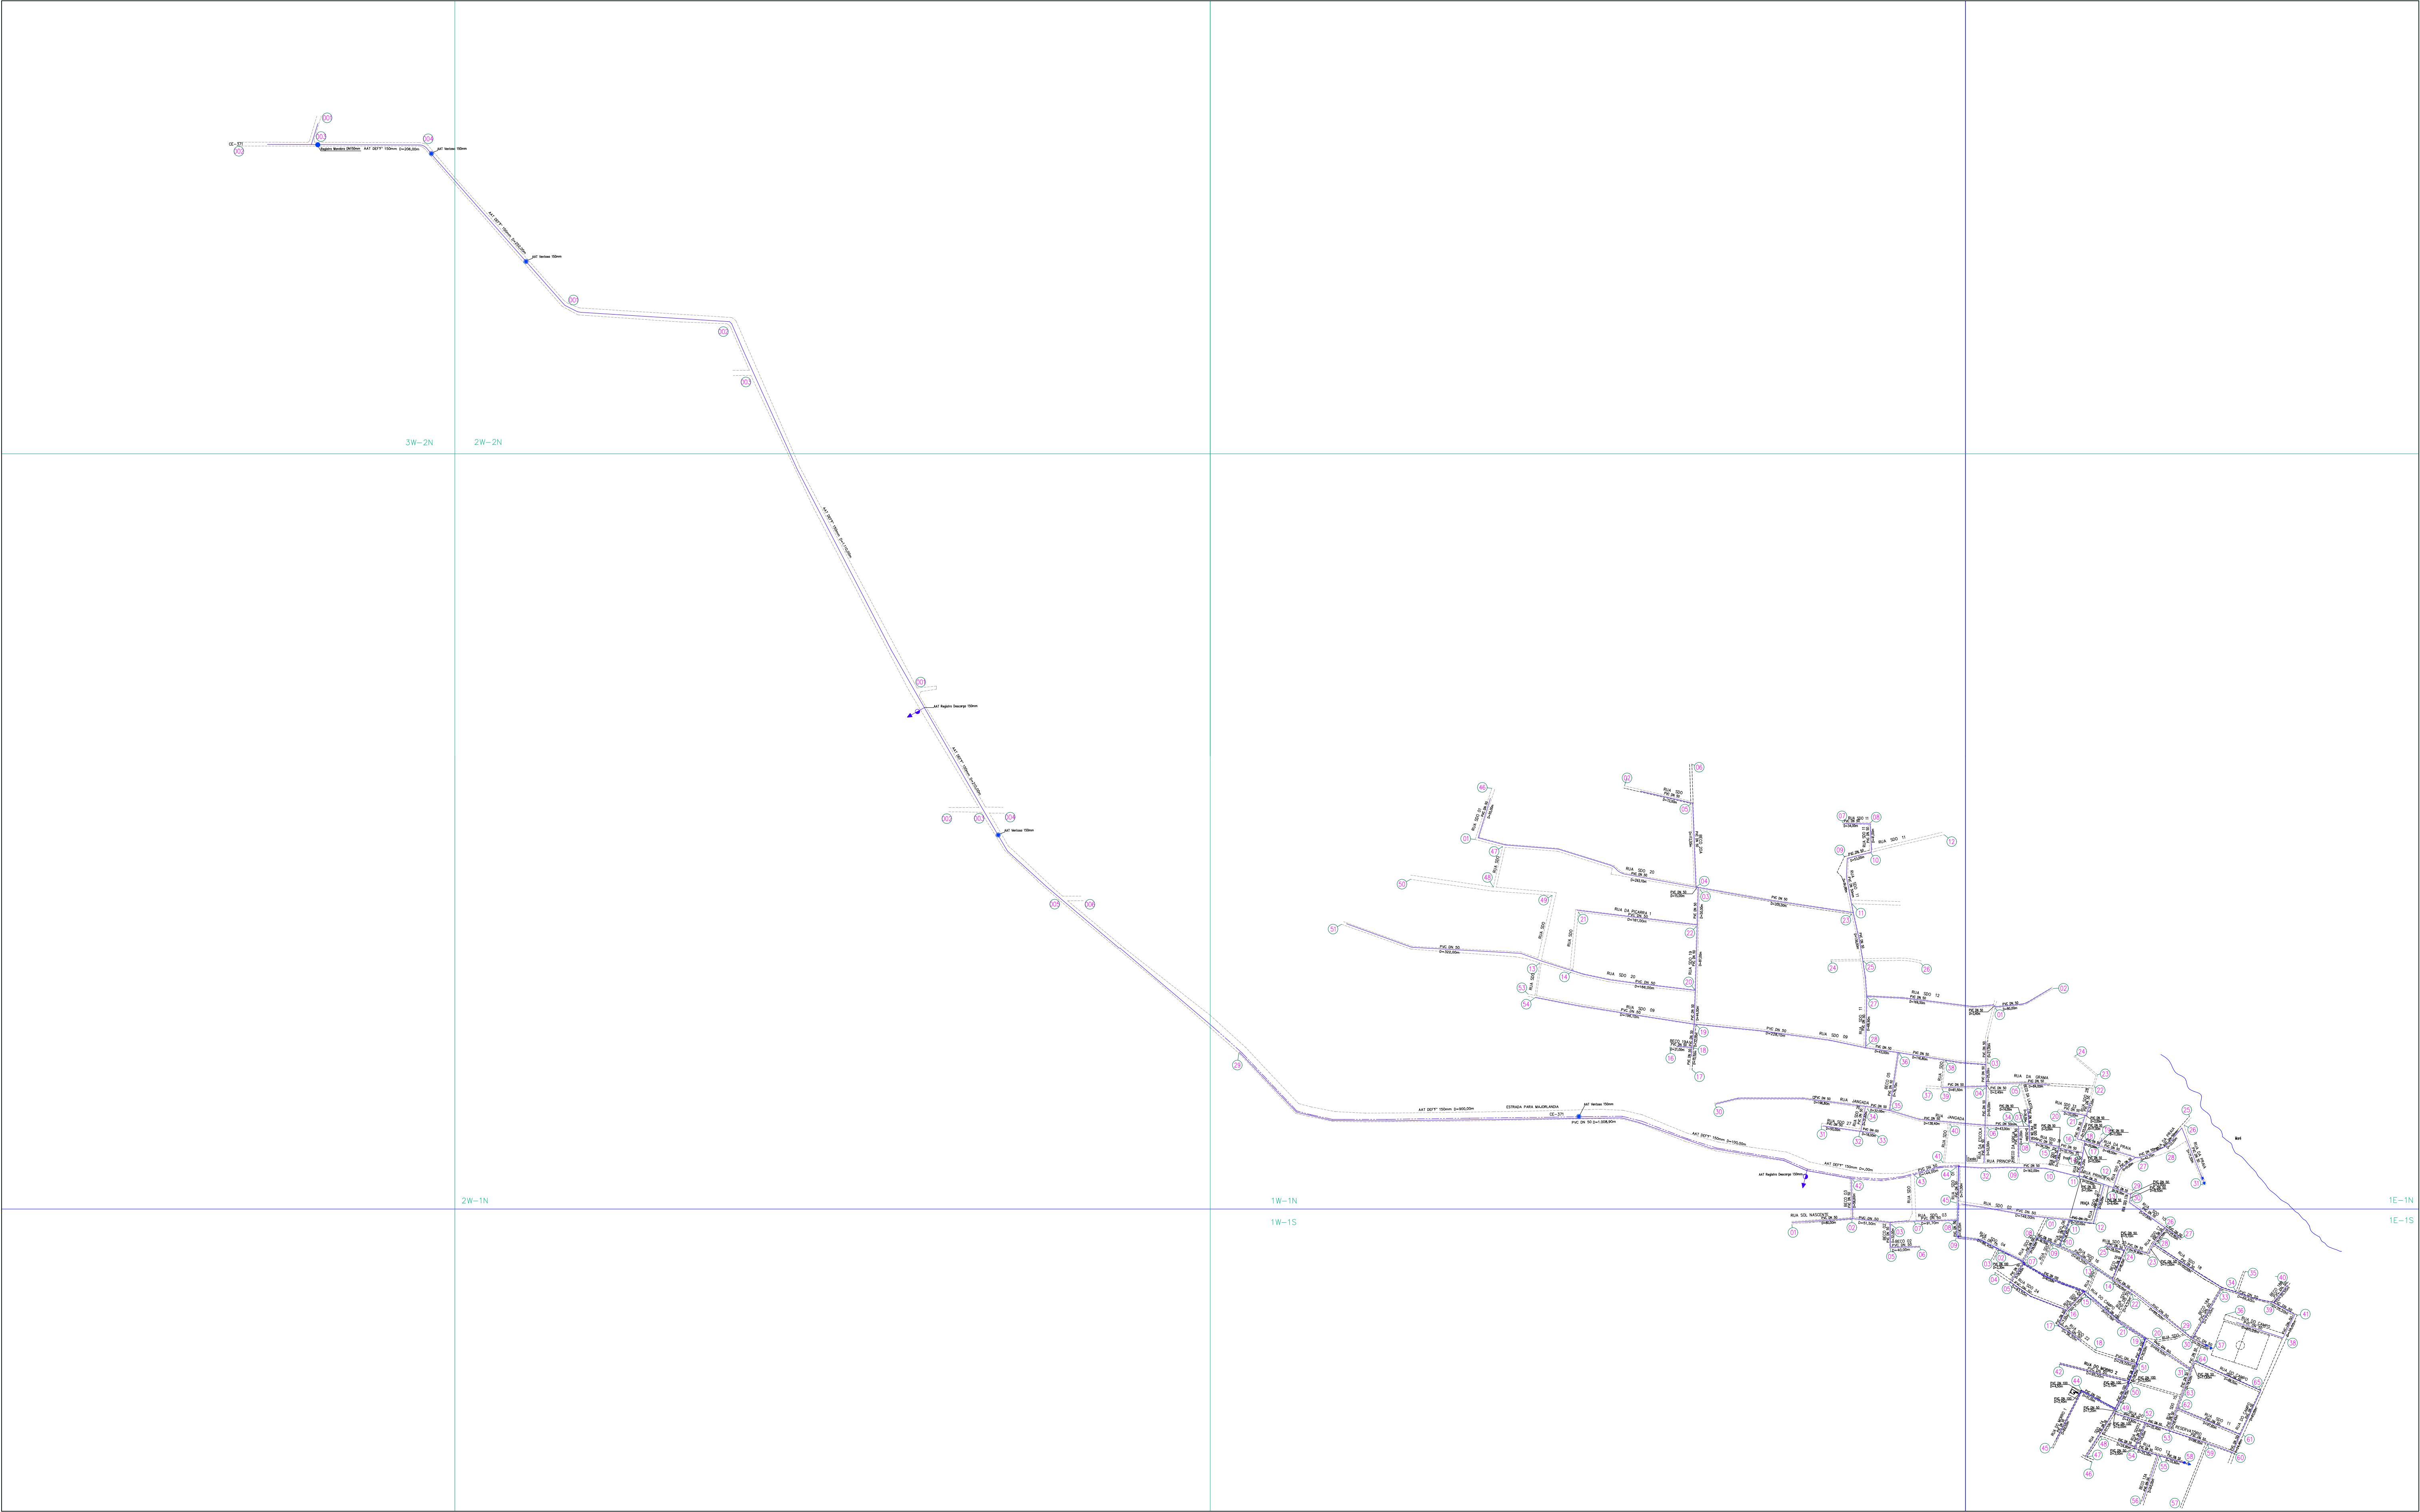

ARTICULACAO DA FOLHA

		3W-1N	2W-2N		
			2W-1N	1W-1N	1E-1N
				1W-1S	1E-1S

NUMERAÇÃO DOS NÓS

QUADRICULA Nº DE NÓS	QUADRICULA Nº DE NÓS	QUADRICULA Nº DE NÓS	QUADRICULA Nº DE NÓS
3E-2N	004	1W-1N	045
2W-2N	003	1W-1S	009
2W-1N	006	1E-1N	032
-	-	1E-1S	057

CONVENCOES

- ADUTORA
- SUB-ADUTORA
- REGISTRO
- MEDIDOR DE VAZAO
- VENTOSA
- REGISTRO DE DESCARGA
- HIDRANTE
- REDES NAO CONECTADAS
- EXTREMIDADE C/ CAP.
- CHAFARIZ
- LIMITE DE DISTRITO
- SETOR CENSITARIO
- LIMITE URBANO
- NUMERAÇÃO DO SETOR CENSITARIO
- NUMERAÇÃO DO CRUZAMENTO
- XXX NUMERAÇÃO DA QUADRA
- XY-ZK NUMERAÇÃO DA QUADRICULA

SUBADUTORA	MATERIAL	DIAMETRO (mm)	EXTENSÃO (m)	MATERIAL	DIAMETRO (mm)	EXTENSÃO (m)
ÁGUA BRUTA	PVC	0075	6,00	DEF**	0100	10,00
			EXT. TOTAL:			16,00
ADUTORA	MATERIAL	DIAMETRO (mm)	EXTENSÃO (m)	MATERIAL	DIAMETRO (mm)	EXTENSÃO (m)
ÁGUA BRUTA	DEF**	0100	118,00			
	DEF**	0150	222,00			
			EXT. TOTAL:			340,00
ADUTORA	MATERIAL	DIAMETRO (mm)	EXTENSÃO (m)	MATERIAL	DIAMETRO (mm)	EXTENSÃO (m)
ÁGUA TRATADA	DEF**	0100	3.417,15	PVC	0075	22,50
	DEF**	0200	11.934,00			
			EXT. TOTAL:			15.697,65
REDE	MATERIAL	DIAMETRO (mm)	EXTENSÃO (m)	MATERIAL	DIAMETRO (mm)	EXTENSÃO (m)
DISTRIBUIÇÃO	PVC	0050	8.207,60	PVC	0100	419,00
ÁGUA	PVC	0074	333,40			
			EXT. TOTAL:			8.960,00

Controle Quantitativo das Extensões de Rede

10						
09						
08						
07						
06						
05						
04						
03						
02						
01	IMPLANTAÇÃO DE REDE	-	25.013,65	25.013,65	JAN/2022	Rogério Andrade
REV.	TIPO	REDE ATUAL (m)	AMPLIAÇÃO (m)	TOTAL REDE (m)	DATA	RESPONSÁVEL

OBS: Diâmetro não cotado PVC DN 50 mm

09						
08						
07						
06						
05						
04						
03						
02						
01	ATUALIZAÇÃO DA AAT	UN-BBJ	JAN/2023	ALARICO	ALARICO	JAN/2023 Rogério Andrade
00	ATUALIZAÇÃO DE REDES	GOINT	JAN/2022	GEFAR-GE	GEFAR-GE	JAN/2022 Rogério Andrade
REV.	NATUREZA DA REVISAO	ORIGEM	DATA	REVISAO	DIGITALIZACAO	DATA APROVACAO



CAGECE - COMPANHIA DE ÁGUA E ESGOTO DO CEARÁ
DIRETORIA DE MERCADO E UNIDADE DE NEGÓCIO DA CAPITAL
GERÊNCIA DE FATURAMENTO E ARRECAÇÃO
COORDENADORIA DE CADASTRO E GEOPROCESSAMENTO
SUPERVISÃO DE CADASTRO TÉCNICO

CADASTRO OPERACIONAL DO INTERIOR
PLANTA GERAL DE REDE DE ÁGUA
CIDADE: QUIXABA - COD. 367
UN-BBJ: BACIA DO BAIXO E MÉDIO JAGUARIBE

GERENTE:	COORDENADOR:	DESENHO:
JOSELITO TELES	JEFFERSSON COSTA	ROGÉRIO ANDRADE
ESCALA:	PRANCHAS:	DATA:
1:4.000	01/01	JANEIRO/2023