


ARTICULAÇÃO DA FOLHA

	2W-1N	1W-1N	1E-1N	2E-1N	
	2W-1S	1W-1S	1E-1S	2E-1S	

NUMERAÇÃO DOS NÓS

QUADRANTE Nº DE NÓS	QUADRANTE Nº DE NÓS
1E-1N	007
1E-1S	001
1W-1N	024
1W-1S	048
2E-1N	003
2E-1S	002
2W-1N	002
2W-1S	002

Controle Quantitativo das Extensões de Rede

REDE	DISTRIBUIÇÃO	MATERIAL DIÂMETRO (mm)		EXTENSÃO (m)	MATERIAL DIÂMETRO (mm)		EXTENSÃO (m)
		PVC	SD		PVC	SD	
	ÁGUA			2.944,00			2.944,00
05							
04							
03							
02							
01							
00	AMPLIAÇÃO DE REDE	2.724,00	220,00	2.944,00	JAN-2024	Rogério Andrade	
REV.	TIPO	REDE ATUAL (m)	AMPLIAÇÃO (m)	TOTAL REDE (m)	DATA	RESPONSÁVEL	

OBS: Diâmetro não cotado PVC DN 50 mm

10							
09							
08							
07							
06	AMPLIAÇÃO DE REDE	UN-BMO	JAN-2024	SEBASTIÃO	SEBASTIÃO	JAN-2024	Rogério Andrade
05	AMPLIAÇÃO DE REDE	UN-BME	MAR-15	VALDO	VALDO	MAR-15	Rogério Andrade
04	REVISÃO GERAL	UN-BME	NOV/04	JACQUELINE	JACQUELINE	NOV/14	Rogério Andrade
03	REVISÃO GERAL	UN-BME	--	ROGERIO	ORLENE	JUL/07	Rogério Andrade
02	REVISÃO GERAL	UN-BME	SET/03	ROSANGELA	NEREDE	SET/03	MARILENE
01	REVISÃO GERAL	UN-BME	AGOSTO/03	ROSANGELA	NEREDE	AGOSTO/03	MARILENE
00	REVISÃO GERAL	UN-BME	MAIO/01	ROSANGELA	REGILVANIA	MAIO/01	MARILENE
REV.	NATUREZA DA REVISÃO	ORIGEM	DATA	REVISÃO	DIGITALIZAÇÃO	DATA	APROVAÇÃO

CAGECE - COMPANHIA DE ÁGUA E ESGOTO DO CEARÁ
DIRETORIA DE MERCADO E UNIDADE DE NEGÓCIO DA CAPITAL
GERÊNCIA DE CADASTRO E GEOPROCESSAMENTO
COORDENADORIA DE CADASTRO TÉCNICO

CADASTRO OPERACIONAL DO INTERIOR
PLANTA GERAL DE REDE DE ÁGUA
CIDADE: UMARIZEIRA - SAPUPARA - LOC: 399 - ST-06
UN-BMO: BACIA METROPOLITANA OESTE

PROJETO: JOSELOTE TELES	COORDENADOR: JEFFERSSON COSTA	REVISOR: ROGERIO ANDRADE
ESCALA: 1:2.000	PRANCHETA: 01/01	DATA: JAN/2024