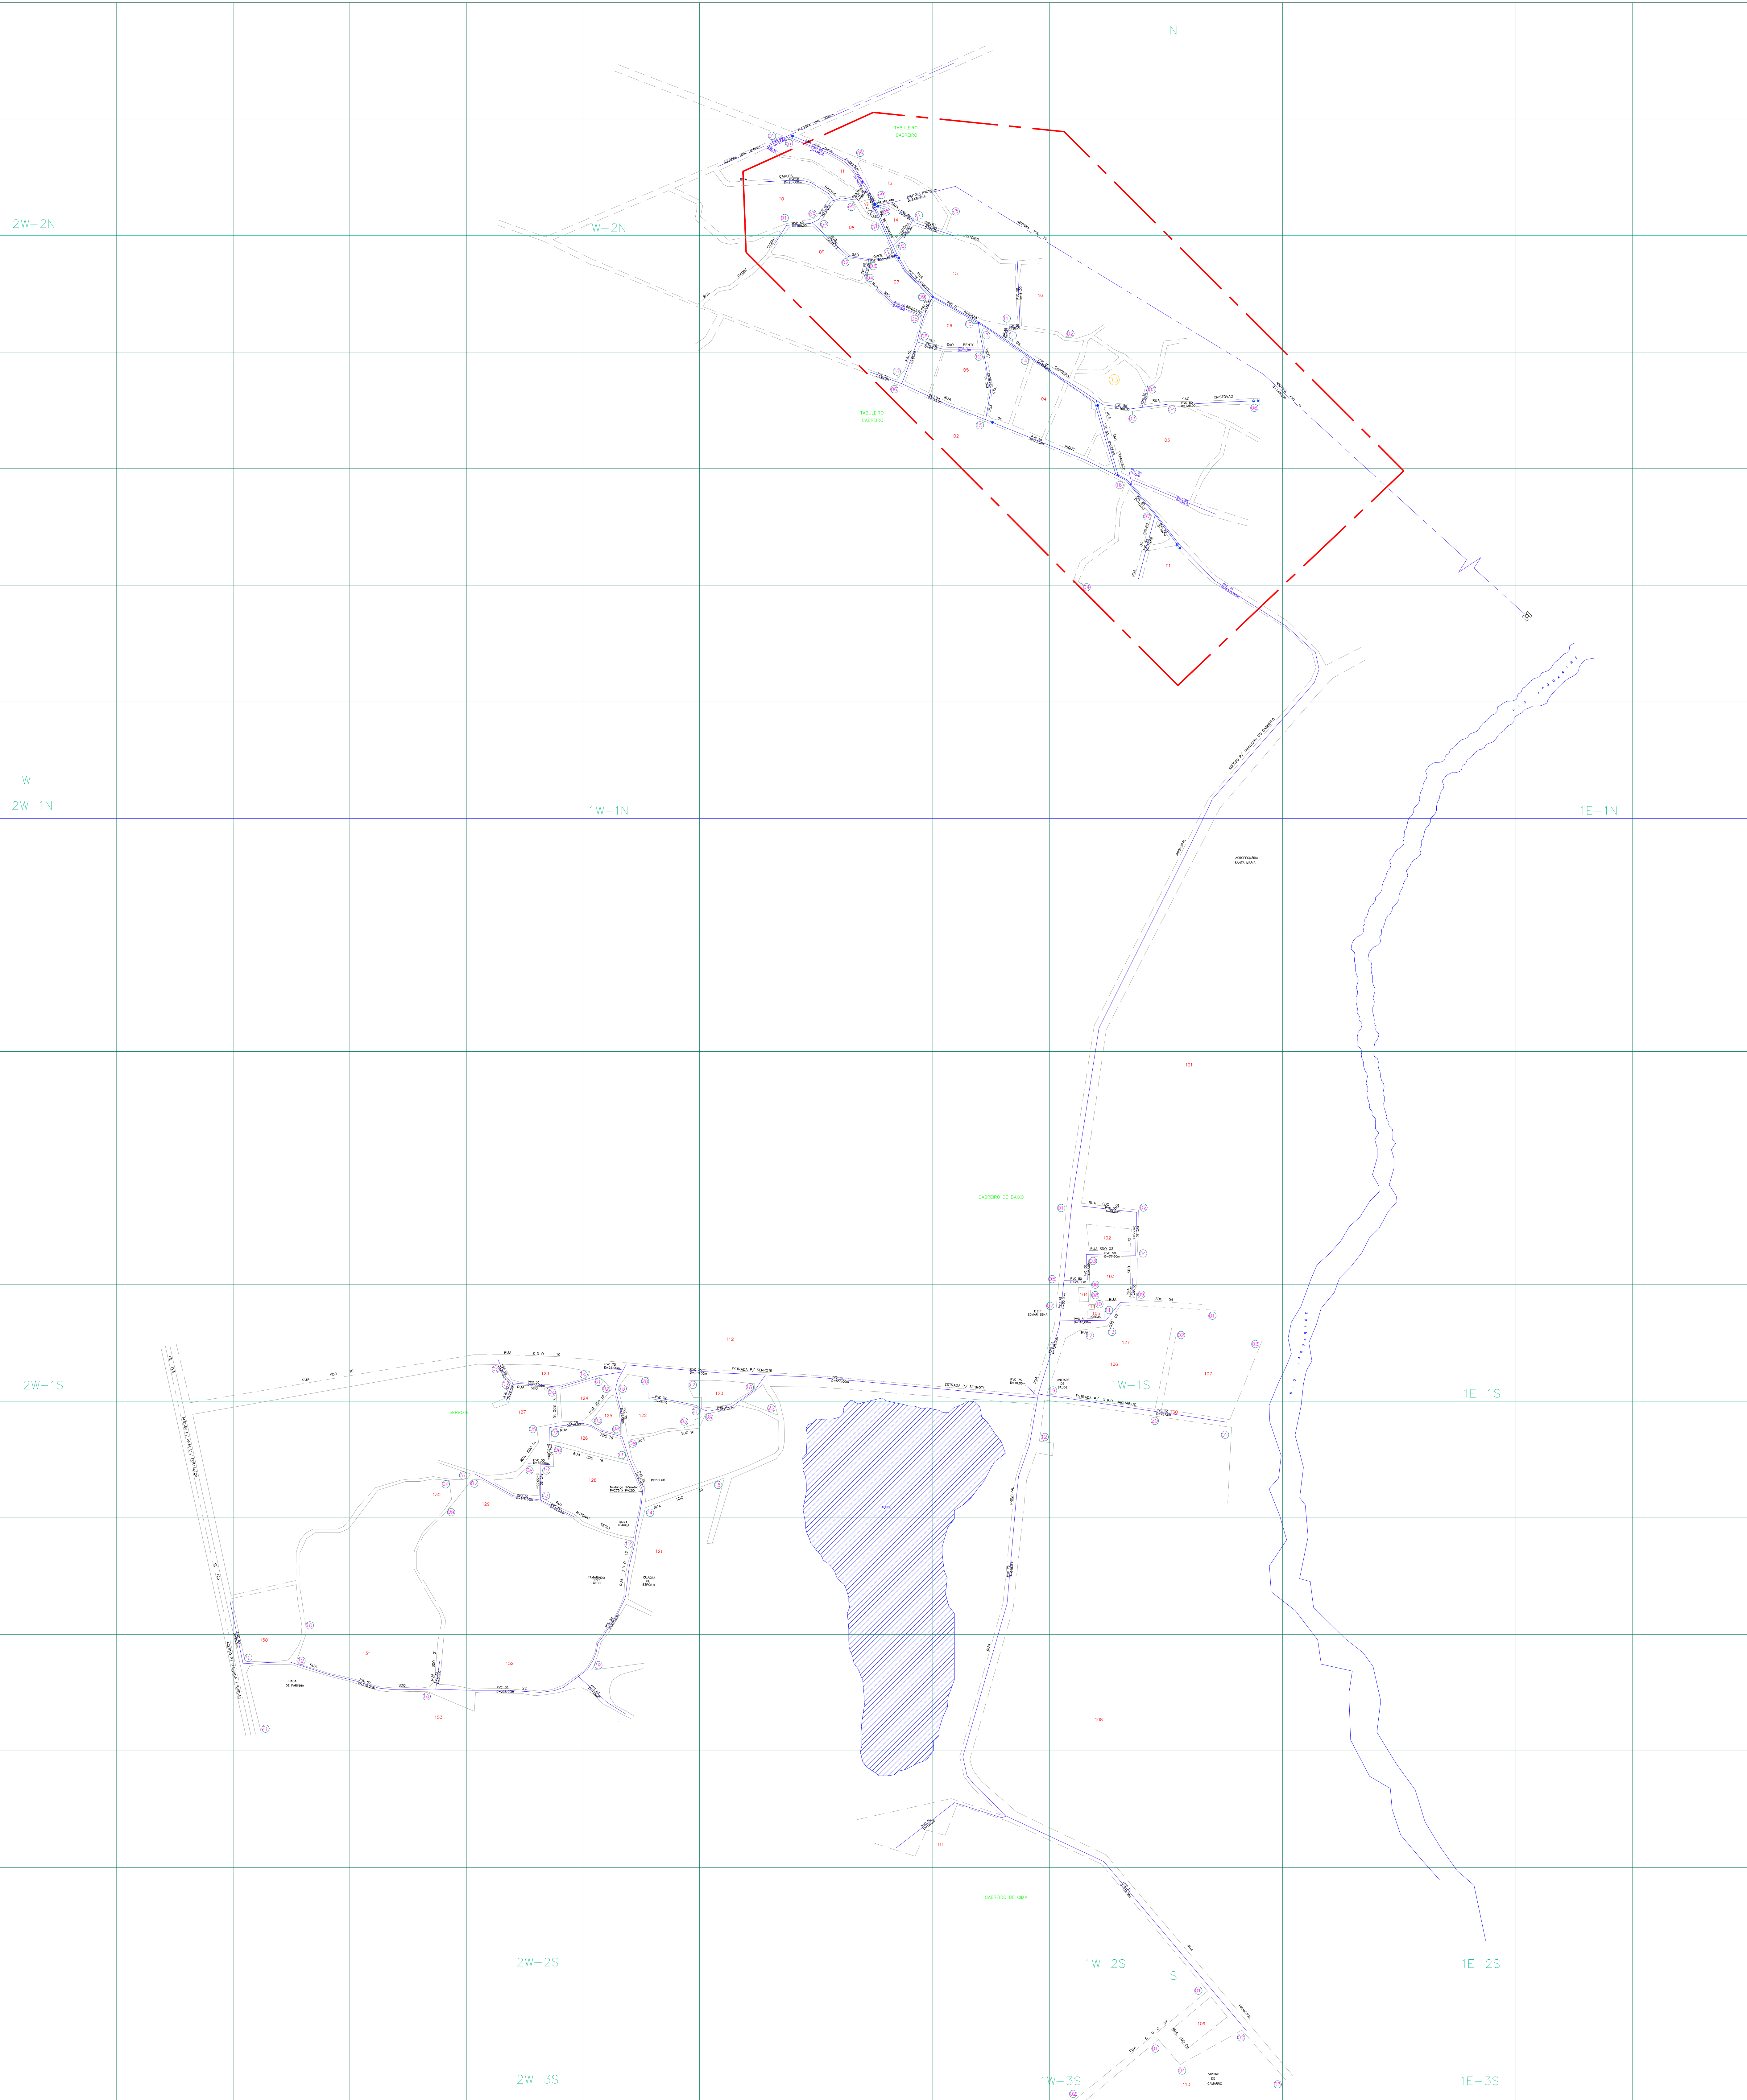


|  |       |       |       |  |
|--|-------|-------|-------|--|
|  |       |       |       |  |
|  |       | 1W-2N |       |  |
|  |       | 1W-1N | 1E-1N |  |
|  | 2W-1S | 1W-1S | 1E-1S |  |
|  | 2W-2S | 1W-2S | 1E-2S |  |
|  |       | 1W-3S | 1E-3S |  |
|  |       |       |       |  |

NUMERAÇÃO DOS NÓS

| QUADRÍCULA Nº DE NÓS | QUADRÍCULA Nº DE NÓS | QUADRÍCULA Nº DE NÓS | QUADRÍCULA Nº DE NÓS |
|----------------------|----------------------|----------------------|----------------------|
| ---                  | 000                  | 1W-2N                | 013                  |
| ---                  | 000                  | 1W-1N                | 016                  |
| 2W-1S                | 001                  | 1W-1S                | 022                  |
| 2W-2S                | 012                  | 1W-2S                | 021                  |
| ---                  | 00                   | 1W-3S                | 002                  |

CONVENÇÕES

- ADUTORA
- SUB-ADUTORA
- REGISTRO
- REGISTRO DE VAZÃO
- VENTOSA
- REGISTRO DE DESCARGA
- HIDRANTE
- REDES NÃO CONECTADAS
- EXTREMIDADE C/ CAP.
- CHAFARIZ
- LIMITE DE DISTRITO
- SETOR CENSITÁRIO
- LIMITE URBANO
- NUMERAÇÃO DO SETOR CENSITÁRIO
- NUMERAÇÃO DO CRUZAMENTO
- NUMERAÇÃO DA QUADRA
- NUMERAÇÃO DA QUADRÍCULA

Controle Quantitativo das Extensões de Rede

| REDE         | MATERIAL | DIÂMETRO (mm) | EXTENSÃO (m) | MATERIAL  | DIÂMETRO (mm) | EXTENSÃO (m) |
|--------------|----------|---------------|--------------|-----------|---------------|--------------|
| DISTRIBUIÇÃO | PVC      | 0032          | 265,00       | PVC       | 0075          | 5.620,00     |
|              | PVC      | 0050          | 5.365,00     |           |               |              |
|              | TOTAL    |               |              | 11.251,00 |               |              |

Controle Quantitativo das Extensões de Rede

| ÁGUA    | MATERIAL | DIÂMETRO (mm) | EXTENSÃO (m) | MATERIAL | DIÂMETRO (mm) | EXTENSÃO (m) |
|---------|----------|---------------|--------------|----------|---------------|--------------|
| TRATADA | PVC      | 0100          | 220,00       | PVC      | 0150          | 2.950,00     |
|         |          |               |              |          |               |              |
|         | TOTAL    |               |              | 3.170,00 |               |              |

Controle Quantitativo das Extensões de Rede

| REV. | TIPO              | REDE ATUAL | AMPLIAÇÃO | TOTAL     | DATA   | RESPONSÁVEL     |
|------|-------------------|------------|-----------|-----------|--------|-----------------|
| 10   |                   |            |           |           |        |                 |
| 09   |                   |            |           |           |        |                 |
| 08   |                   |            |           |           |        |                 |
| 07   |                   |            |           |           |        |                 |
| 06   |                   |            |           |           |        |                 |
| 05   | AMPLIAÇÃO DE REDE | 3.067,00   | 8.148,00  | 11.251,00 | MAR-23 | Rogério Andrade |
| 04   | AMPLIAÇÃO DE REDE | 2.956,00   | 111,00    | 3.067,00  | JAN-18 | Rogério Andrade |
| 03   | AMPLIAÇÃO DE REDE | 2.805,00   | 151,00    | 2.956,00  | MAR-16 | Rogério Andrade |
| 02   | AMPLIAÇÃO DE REDE | 2.770,00   | 35,00     | 2.805,00  | JAN-13 | Rogério Andrade |
| 01   | AMPLIAÇÃO DE REDE | 2.442,00   | 328,00    | 2.770,00  | NOV-12 | Rogério Andrade |

OBS: Diâmetro não cotado PVC DN 50 mm

| REV. | NATUREZA DA REVISÃO     | ORIGEM | DATA   | REVISÃO  | DIGITALIZADO | DATA   | APROVAÇÃO       |
|------|-------------------------|--------|--------|----------|--------------|--------|-----------------|
| 10   |                         |        |        |          |              |        |                 |
| 09   |                         |        |        |          |              |        |                 |
| 08   |                         |        |        |          |              |        |                 |
| 07   | ATUALIZAÇÃO DE CADASTRO | UN-BBJ | MAR-23 | ALARICO  | ALARICO      | MAR-23 | Rogério Andrade |
| 06   | ATUALIZAÇÃO DE CADASTRO | UN-BBJ | JAN-18 | ISAÍAS   | ISAÍAS       | JAN-18 | Rogério Andrade |
| 05   | ATUALIZAÇÃO DE CADASTRO | UN-BBJ | MAR-16 | ANDREZA  | ANDREZA      | MAR-16 | Rogério Andrade |
| 04   | ATUALIZAÇÃO DE CADASTRO | UN-BBJ | JUL-15 | LEIDIANE | LEIDIANE     | JUL-15 | Rogério Andrade |
| 03   | ATUALIZAÇÃO DE CADASTRO | UN-BBJ | FEV-13 | ALARICO  | ALARICO      | FEV-13 | Rogério Andrade |
| 02   | ATUALIZAÇÃO DE CADASTRO | UN-BBJ | JAN-13 | ALARICO  | ALARICO      | JAN-13 | Rogério Andrade |
| 01   | ATUALIZAÇÃO DE CADASTRO | UN-BBJ | NOV-12 | LEIDIANE | LEIDIANE     | NOV-12 | Rogério Andrade |



**CAGECE - COMPANHIA DE ÁGUA E ESGOTO DO CEARÁ**  
DIRETORIA DE MERCADO E UNIDADE DE NEGÓCIO DA CAPITAL  
GERÊNCIA DE CADASTRO E GEOPROCESSAMENTO  
COORDENADORIA DE CADASTRO TÉCNICO

**CADASTRO OPERACIONAL DO INTERIOR**  
**PLANTA GERAL DE REDE DE ÁGUA**  
**CIDADE: TABULEIRO DO CABREIRO - COD. 442**  
**UN-BAC: BACIA DO ACARAU E COREAU**

|                |                 |                 |
|----------------|-----------------|-----------------|
| GERENTE:       | COORDENADOR:    | DESENHO:        |
| JOSEILTO TELES | JEFERSSON COSTA | ROGERIO ANDRADE |
| ESCALA:        | PRANCHAS:       | DATA:           |
| 1:4.000        | 01/01           | MARÇO/2023      |