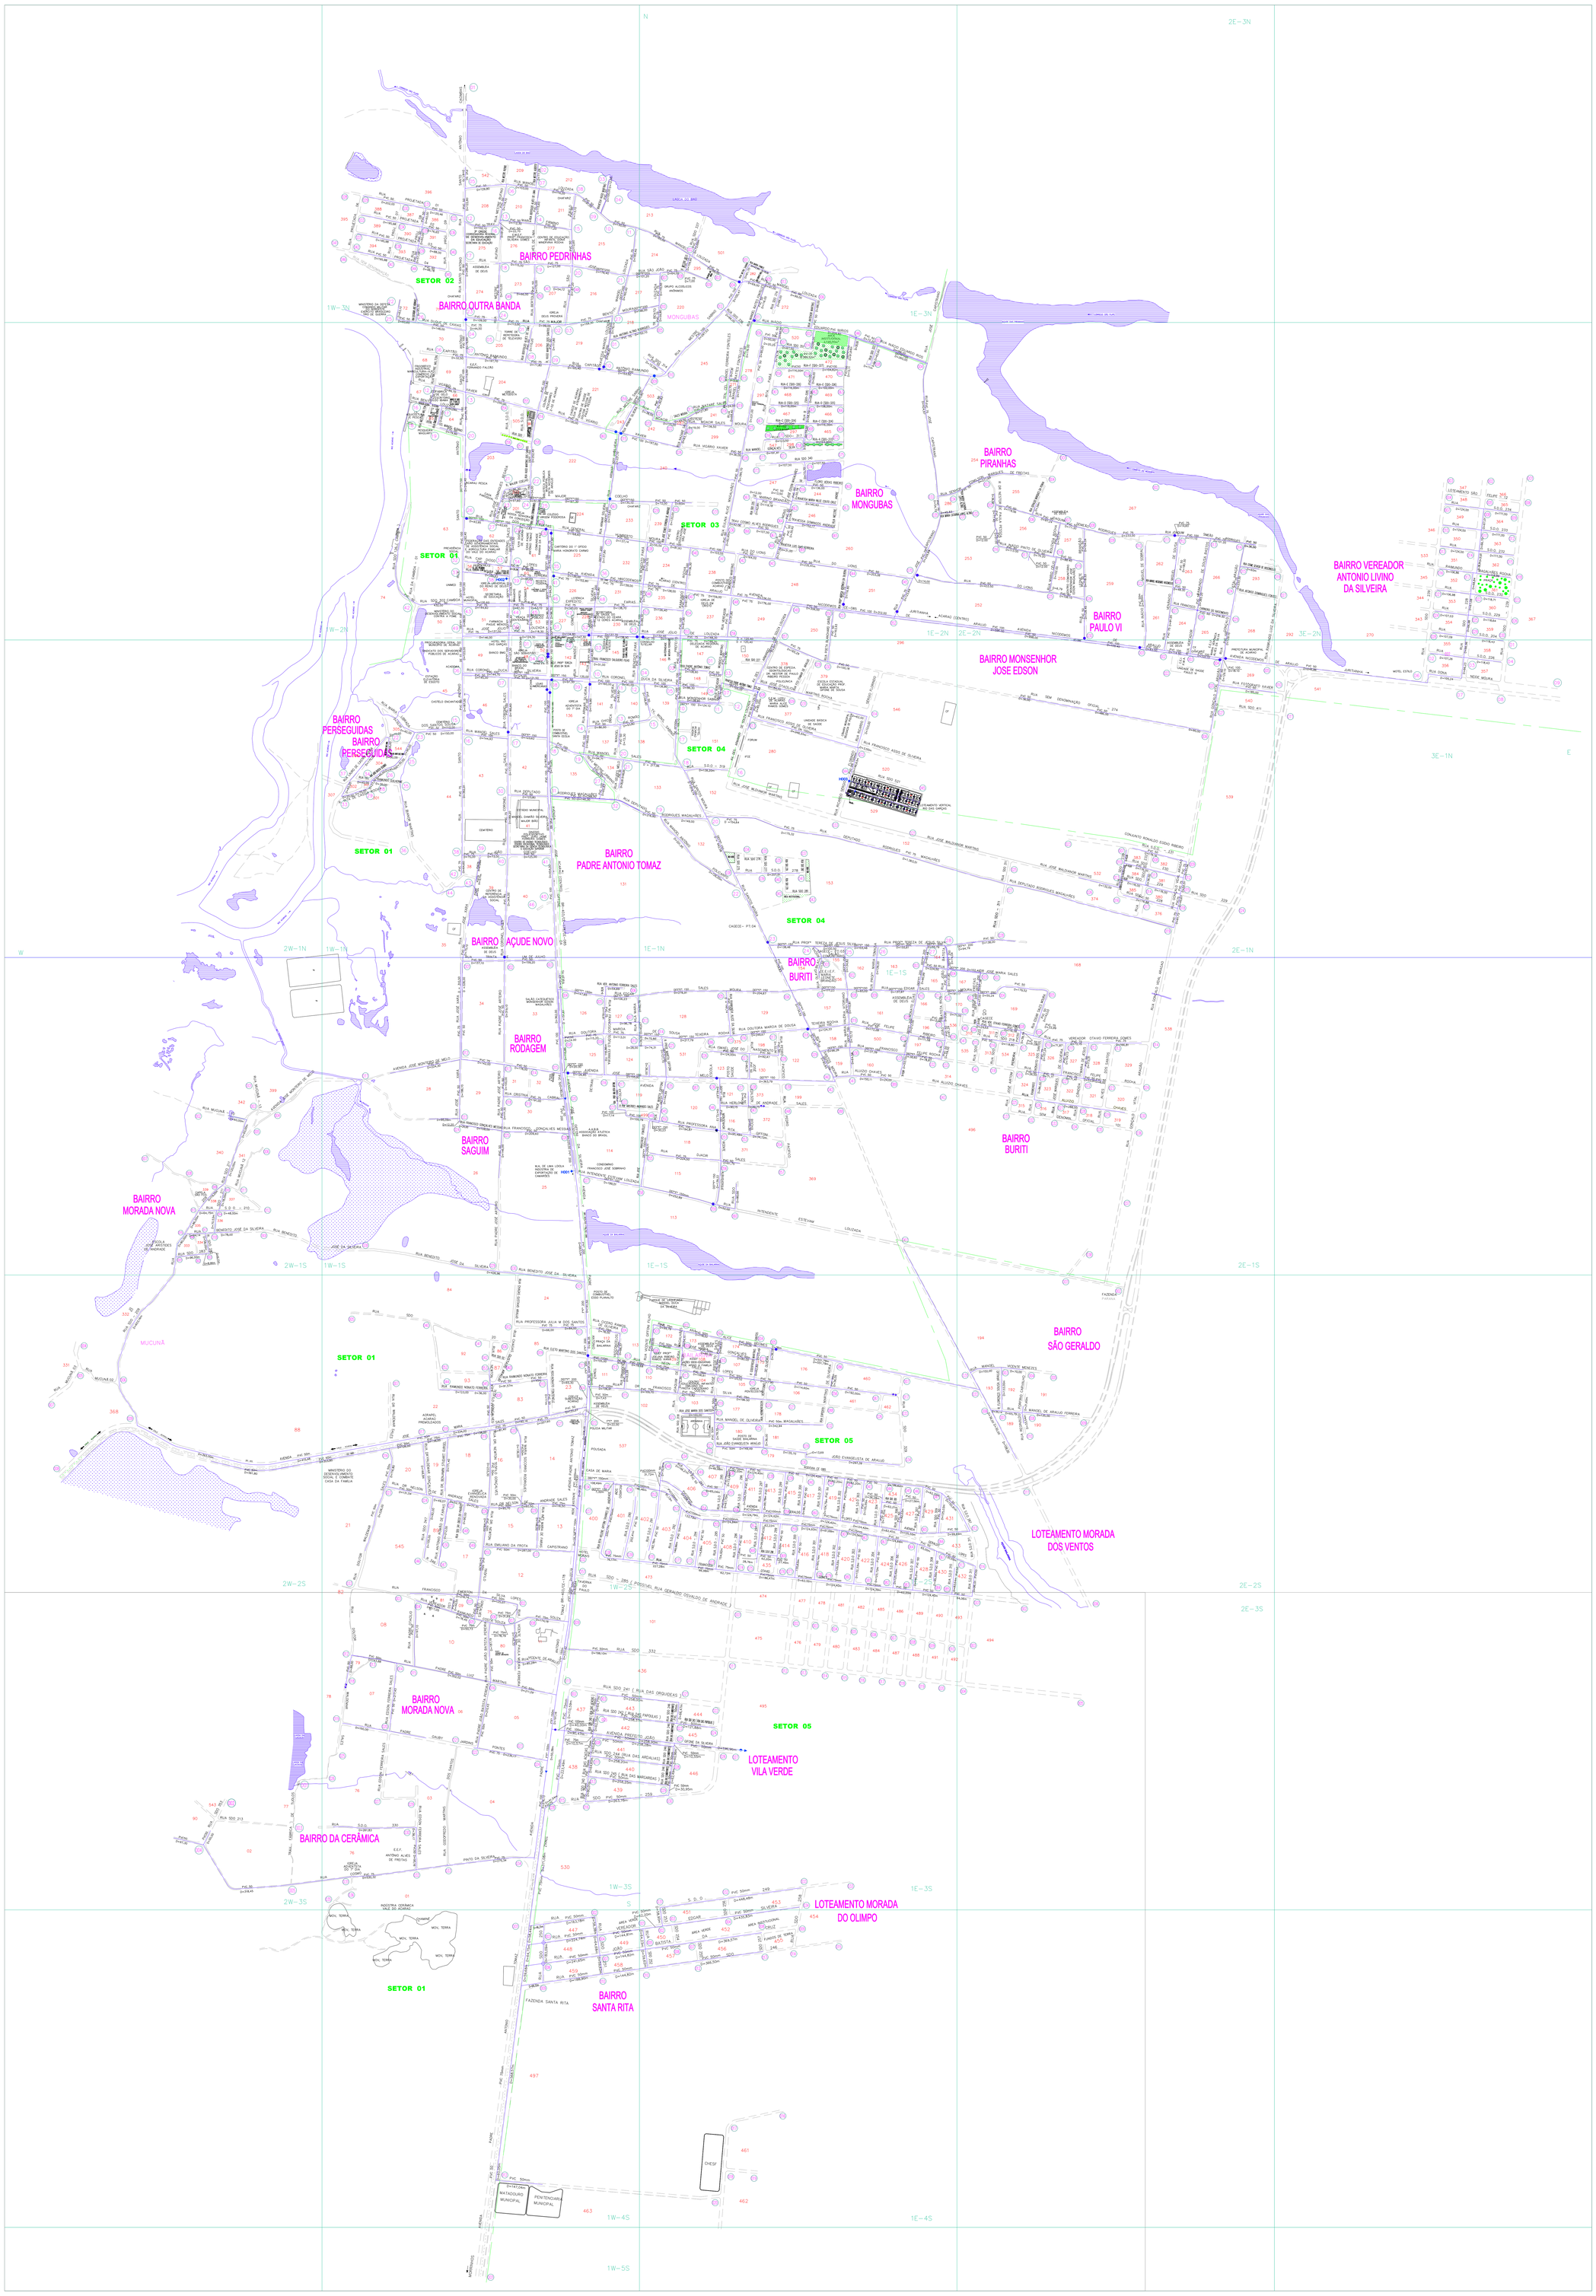

ARTICULAÇÃO DA FOLHA

			1W–3N	1E–3N			
			1W–2N	1E–2N	2E–2N	3E–2N	
			1W–1N	1E–1N	2E–1N	3E–1N	
		2W–1S	1W–1S	1E–1S	2E–1S		
		2W–2S	1W–2S	1E–2S	2E–2S		
			1W–3S	1E–3S	2E–3S		
			1W–4S	1E–4S			
			1W–5S				

NUMERAÇÃO DOS NÓS

QUADRÍCULA	Nº DE NÓS	QUADRÍCULA	Nº DE NÓS	QUADRÍCULA	Nº DE NÓS
2W–1S	018	1W–4S	012	2E–2N	032
2W–2S	009	1W–5S	001	2E–1N	028
2W–3S	005	1E–3N	013	2E–1S	042
1W–3N	050	1E–2N	077	2E–2S	014
1W–2N	053	1E–1N	043	2E–3S	006
1W–1N	046	1E–1S	089	3E–2N	030
1W–1S	030	1E–2S	088	3E–1N	011
1W–2S	053	1E–3S	034		
1W–3S	036	1E–4S	020		

CONVENÇÕES

- ADUTORA
- SUB-ADUTORA
- REGISTRO
- MEDIDOR DE VAZAO
- VENTOSA
- REGISTRO DE DESCARGA
- HIDRANTE
- REDES NAO CONECTADAS
- EXTREMIDADE C/ CAP.
- CHAFARIZ
- LIMITE DE DISTRITO
- SETOR CENSITARIO
- LIMITE URBANO
- XX — NUMERAÇÃO DO SETOR CENSITÁRIO
- 01 — NUMERAÇÃO DO CRUZAMENTO
- XXX — NUMERAÇÃO DA QUADRA
- XY–ZK — NUMERAÇÃO DA QUADRÍCULA

	MATERIAL	DIAMETRO	EXTENSÃO (m)	MATERIAL	DIAMETRO	EXTENSÃO (m)
REDE DISTRIBUIÇÃO AGUA	PVC	32 mm	407,60	DEFº*Fº	100 mm	642,34
	PVC	50 mm	66.527,47	DEFº*Fº	150 mm	10.886,00
	PVC	75 mm	19.886,17	DEFº*Fº	200 mm	4.041,00
	PVC	100 mm	10.691,29	DEFº*Fº	250 mm	561,00
	PVC	150 mm	146,00			
			EXT. TOTAL:			**113.789,17**

Controle Quantitativo das Extensões de Rede

11	AMPLIAÇÃO REDE	113.717,17	72,00	113.789,17	OUT–2023	Rogério Andrade
10	AMPLIAÇÃO REDE	113.367,17	350,00	113.717,17	AGO–2023	Rogério Andrade
09	AMPLIAÇÃO REDE	113.316,10	51,07	113.367,17	JUL–2023	Rogério Andrade
08	AMPLIAÇÃO REDE	113.001,54	314,56	113.316,10	JUN–2023	Adriana Luz
07	AMPLIAÇÃO REDE	113.012,34	–10,80	113.001,54	ABR–2023	Rogério Andrade
06	AMPLIAÇÃO REDE	112.229,34	783,00	113.012,34	MAR–2023	Rogério Andrade
05	AMPLIAÇÃO REDE	111.275,34	954,00	112.229,34	FEV–2023	Rogério Andrade
04	AMPLIAÇÃO REDE	111.221,34	54,00	111.275,34	JAN–2023	Rogério Andrade
03	AMPLIAÇÃO REDE	111.057,84	163,50	111.221,34	NOV–2022	Rogério Andrade
02	AMPLIAÇÃO REDE	110.494,87	108,00	111.057,84	SET–2022	Rogério Andrade
01	AMPLIAÇÃO REDE	108.643,51	2.306,33	110.494,87	MAR–2022	Rogério Andrade
REV.	TIPO	REDE ATUAL (m)	AMPLIAÇÃO (m)	TOTAL REDE (m)	DATA	RESPONSÁVEL

OBS: Diâmetro não cotado PVC DN 50 mm

10	ATUALIZAÇÃO DE REDES	UN–BAC	OUT–2023	CHARLES ARAÚJO	CHARLES ARAÚJO	OUT–2023	Rogério Andrade
09	ATUALIZAÇÃO DE REDES	UN–BAC	AGO–2023	CHARLES ARAÚJO	CHARLES ARAÚJO	AGO–2023	Rogério Andrade
08	ATUALIZAÇÃO DE REDES	UN–BAC	JUL–2023	CHARLES ARAÚJO	CHARLES ARAÚJO	JUL–2023	Rogério Andrade
07	ATUALIZAÇÃO DE REDES	UN–BAC	JUN–2023	CHARLES ARAÚJO	CHARLES ARAÚJO	JUN–2023	Adriana Luz
06	ATUALIZAÇÃO DE REDES	UN–BAC	ABR–2023	CHARLES ARAÚJO	CHARLES ARAÚJO	ABR–2023	Rogério Andrade
05	ATUALIZAÇÃO DE REDES	UN–BAC	MAR–2023	CHARLES ARAÚJO	CHARLES ARAÚJO	MAR–2023	Rogério Andrade
04	ATUALIZAÇÃO DE REDES	UN–BAC	FEV–2023	CHARLES ARAÚJO	CHARLES ARAÚJO	FEV–2023	Rogério Andrade
03	ATUALIZAÇÃO DE REDES	UN–BAC	JAN–2023	CHARLES ARAÚJO	CHARLES ARAÚJO	JAN–2023	Rogério Andrade
02	ATUALIZAÇÃO DE REDES	UN–BAC	NOV–2022	CHARLES ARAÚJO	CHARLES ARAÚJO	NOV–2022	Rogério Andrade
01	ATUALIZAÇÃO COMERCIAL	UN–BAC	SET–2022	CHARLES ARAÚJO	CHARLES ARAÚJO	SET–2022	Rogério Andrade
REV.	NATUREZA DA REVISAO	ORIGEM	DATA	REVISAO	DIGITALIZACAO	DATA	APROVACAO

CAGECE - COMPANHIA DE ÁGUA E ESGOTO DO CEARÁ
DIRETORIA DE MERCADO E UNIDADE DE NEGÓCIO DA CAPITAL
GERÊNCIA DE CADASTRO E GEOPROCESSAMENTO
COORDENADORIA DE CADASTRO TECNICO

CADASTRO OPERACIONAL DO INTERIOR
PLANTA GERAL DE REDE DE ÁGUA
CIDADE: ACARAÚ - COD. 006
UN-BAC: BACIA DO ACARAU E COREAÚ

GERENTE:	COORDENADOR:	DESENHO:
JOSELITO TELES	JEFFERSON COSTA	ROGÉRIO ANDRADE
ESCALA: 1:5.000	PRANCHA: 01/01	DATA: OUTUBRO/2023