


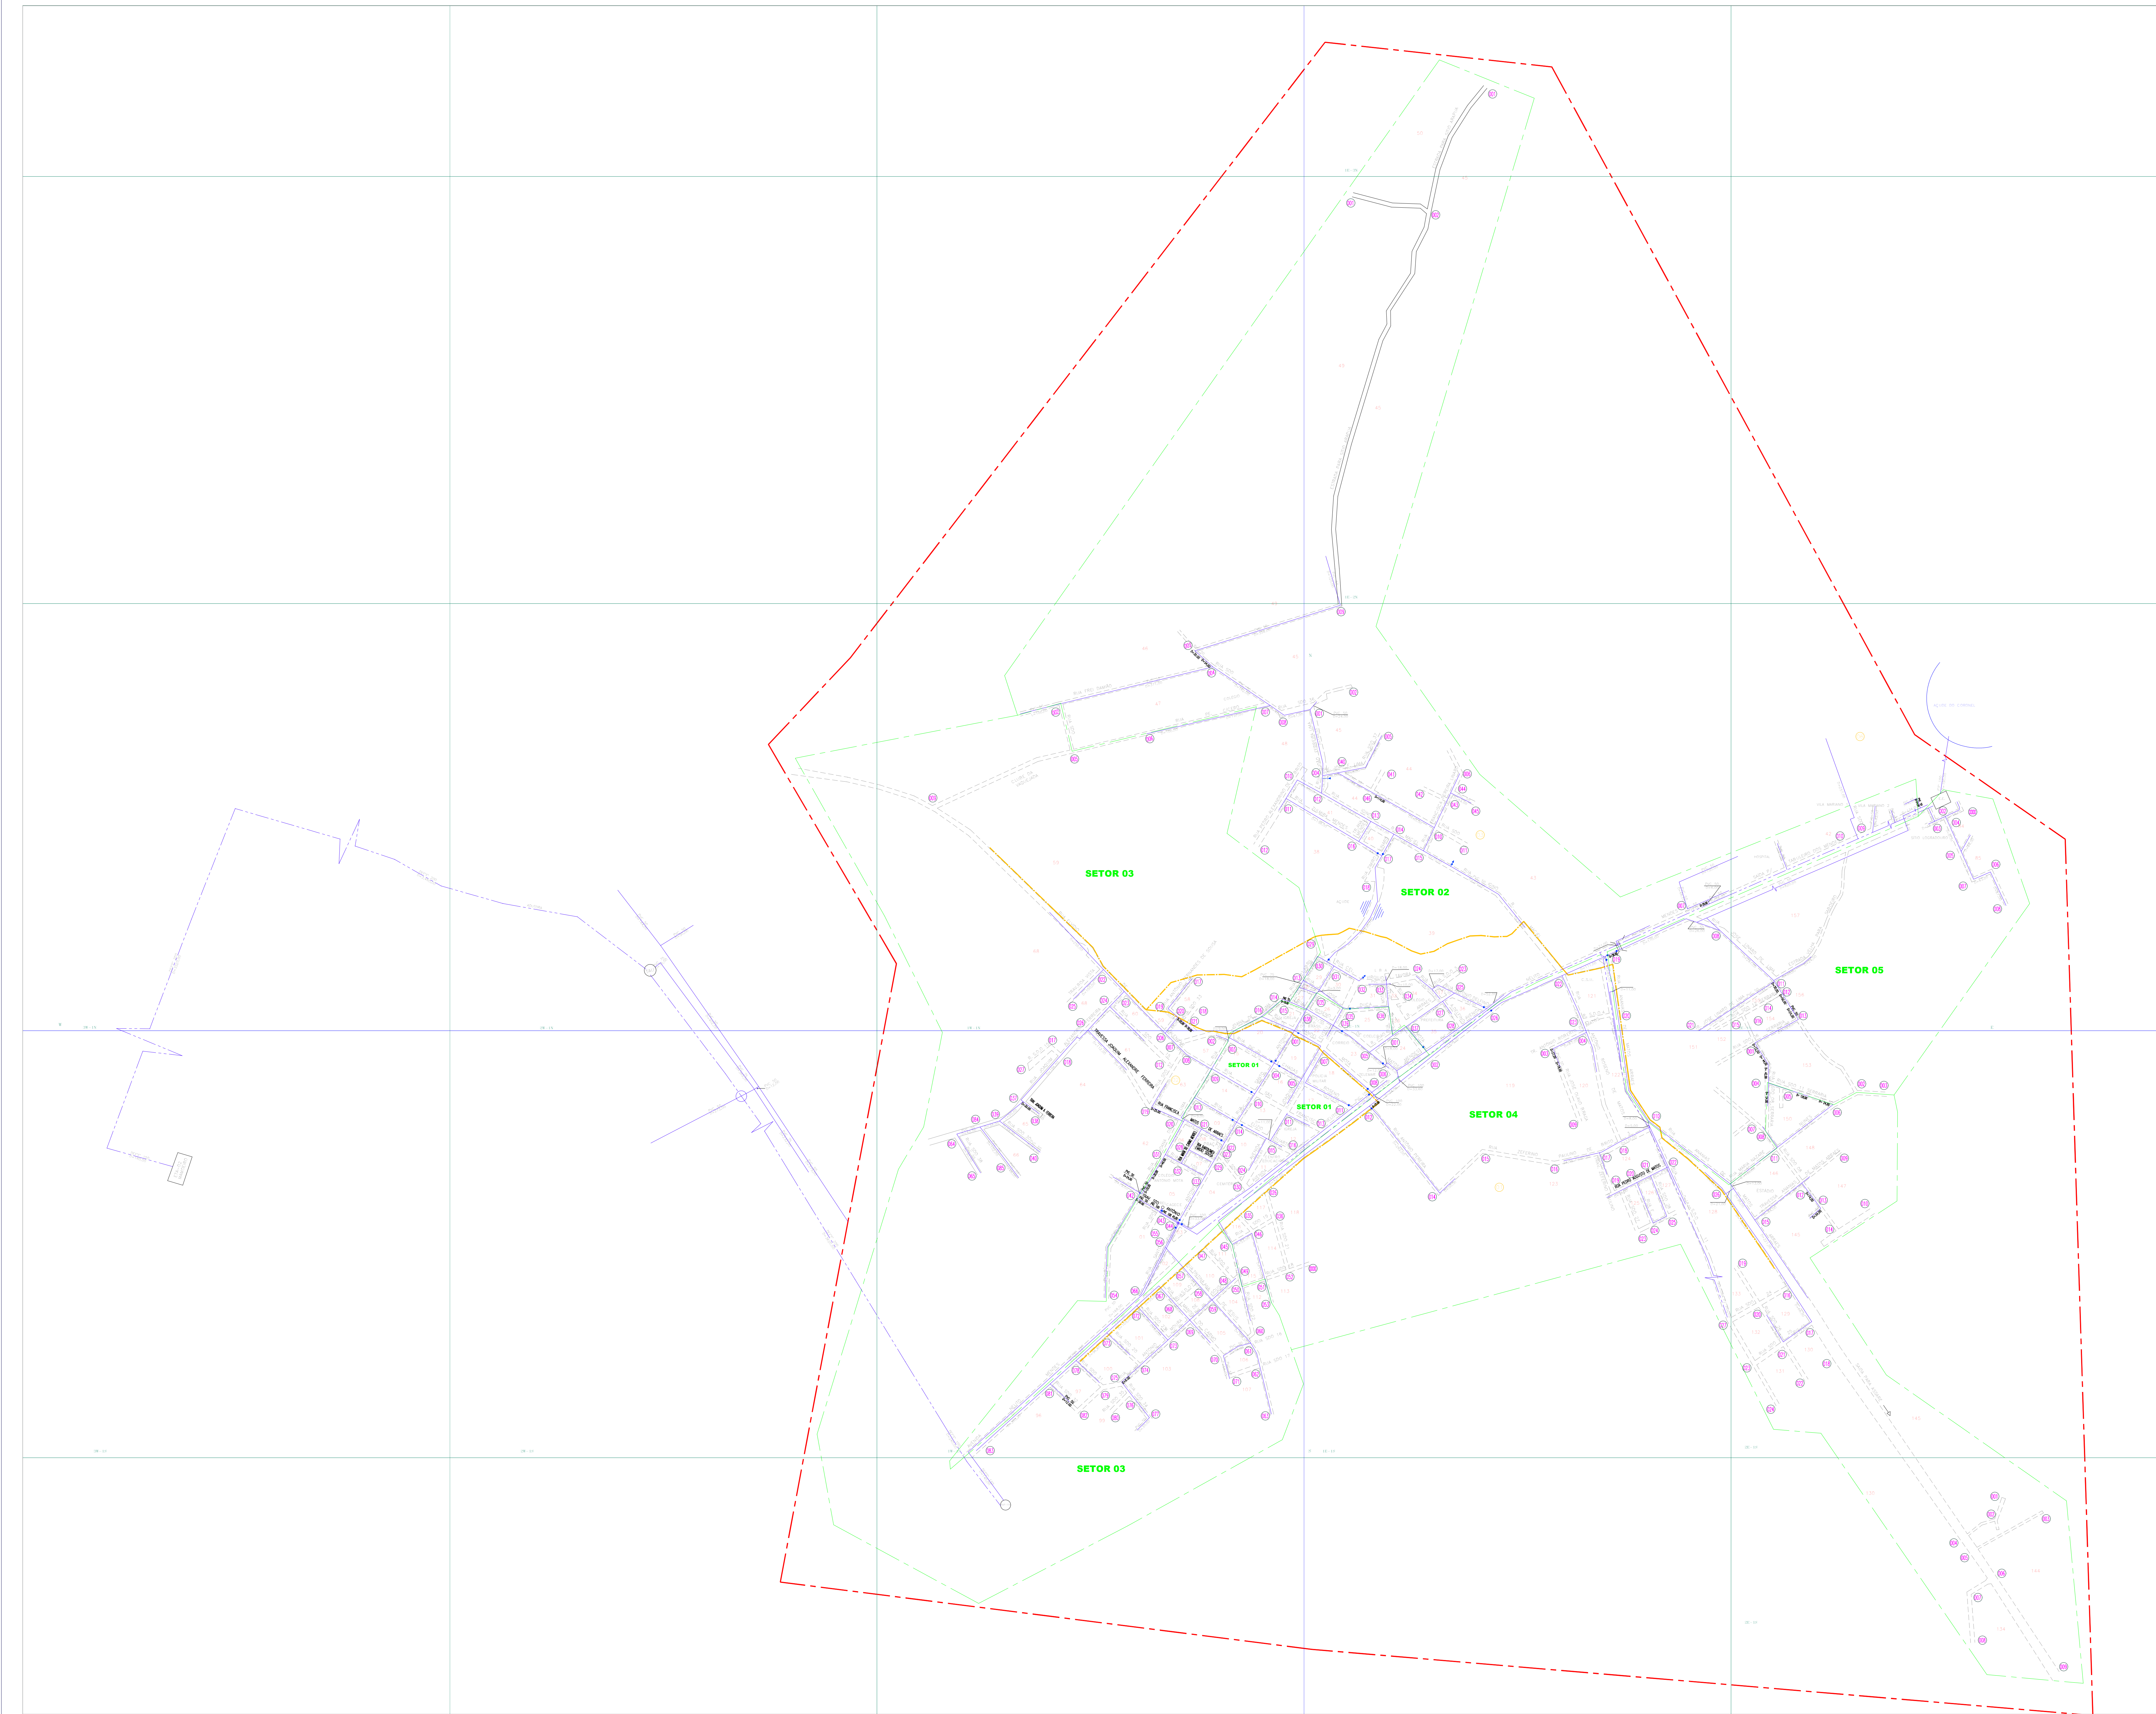

ARTICULAÇÃO DA FOLHA

|  |       |       |       |       |
|--|-------|-------|-------|-------|
|  |       |       |       |       |
|  | 1W-1N | 1E-1N | 1E-1N | 2E-1N |
|  | 1W-1S | 1E-1S | 1E-1S | 2E-1S |
|  |       |       |       |       |

NUMERAÇÃO DOS NÓS

| QUADRÍCULA | Nº DE NÓS |
|------------|-----------|
| 1E-1N      | 048       |
| 1E-1S      | 022       |
| 1E-1S      | 026       |
| 1W-1S      | 080       |
| 2E-1N      | 016       |
| 2E-1S      | 028       |
| 2E-2S      | 009       |

CONVENÇÕES

ADUTORA

SUB-ADUTORA

REGISTRO

REGISTRO DE VAZÃO

VENTOSA

REGISTRO DE DESCARGA

HIDRANTE

REDES NÃO CONECTADAS

EXTREMIDADE C/ CAP.

CHAFARIZ

LIMITE DE DISTRITO

SETOR CENSAITÁRIO

LIMITE URBANO

NUMERAÇÃO DO SETOR CENSAITÁRIO

NUMERAÇÃO DO CRUZAMENTO

NUMERAÇÃO DA QUADRA

NUMERAÇÃO DA QUADRÍCULA

| Controle Quantitativo das Extensões de Rede |             |                 |              |                |               |              |
|---------------------------------------------|-------------|-----------------|--------------|----------------|---------------|--------------|
| ADUTORA DE ÁGUA TRATADA                     | MATERIAL    | DIAMETRO (mm)   | EXTENSÃO (m) | MATERIAL       | DIAMETRO (mm) | EXTENSÃO (m) |
|                                             | DEPTE       | Ø150            | 140,00       | DEPTE          | Ø150          | 140,00       |
|                                             | TOTAL       |                 |              | 10.800,00      |               |              |
| REDE DISTRIBUIÇÃO ÁGUA                      | MATERIAL    | DIAMETRO (mm)   | EXTENSÃO (m) | MATERIAL       | DIAMETRO (mm) | EXTENSÃO (m) |
|                                             | PVC         | Ø50             | 18.220,00    | PVC            | Ø50           | 118,700      |
|                                             | PVC         | Ø75             | 1.801,00     | PVC            | Ø75           | 168,00       |
|                                             | TOTAL       |                 |              | 22.078,00      |               |              |
| 01                                          | ATUALIZAÇÃO | 21.778,00       | 305,00       | 22.078,00      | JUN-22        | Região       |
| 02                                          | ATUALIZAÇÃO | 21.394,00       | 474,00       | 21.778,00      | MAR-22        | Região       |
| 03                                          | ATUALIZAÇÃO | 18.396,00       | 22.396,00    | 21.396,00      | JUN-22        | Região       |
| 04                                          | ATUALIZAÇÃO | 18.569,00       | 200,00       | 18.769,00      | AGO-21        | Região       |
| 05                                          | ATUALIZAÇÃO | 18.138,00       | 368,00       | 18.506,00      | JUL-21        | Região       |
| 06                                          | ATUALIZAÇÃO | 17.850,00       | 548,00       | 18.398,00      | MAR-21        | Região       |
| 07                                          | ATUALIZAÇÃO | 16.422,00       | 1.426,00     | 17.848,00      | SET-20        | Região       |
| 08                                          | ATUALIZAÇÃO | 16.392,00       | 30,00        | 16.422,00      | MAR-19        | Região       |
| 09                                          | ATUALIZAÇÃO | 16.231,00       | 161,00       | 16.392,00      | FEV-19        | Região       |
| 10                                          | ATUALIZAÇÃO | 16.231,00       | 231,00       | 16.462,00      | SET-17        | Região       |
| REV.                                        | SUPR.       | REFE. ATUAL (m) | AMPLACAM (m) | TOTAL REDE (m) | DATA          | RESPONSÁVEL  |

| OBS: Diâmetro não cotado PVC DN 50 mm                              |                              |         |        |                 |                 |        |            |
|--------------------------------------------------------------------|------------------------------|---------|--------|-----------------|-----------------|--------|------------|
| Planilha obtida através de processo de digitalização – Formato DWG |                              |         |        |                 |                 |        |            |
| 01                                                                 | REVISÃO DE CONFERÊNCIA       | UN-BAL  | AD-22  | IGOR            | IGOR            | AG-22  | Região     |
| 02                                                                 | REVISÃO DE CORREÇÃO DE ERROS | UN-BAL  | AD-22  | IGOR            | IGOR            | 16-22  | Região     |
| 03                                                                 | ATUALIZAÇÃO DE REDE          | UN-BAL  | MAR-22 | DIOMEDES MATEUS | DIOMEDES MATEUS | MAR-22 | Região     |
| 04                                                                 | ATUALIZAÇÃO DE REDE          | UN-BAL  | MAR-22 | DIOMEDES MATEUS | DIOMEDES MATEUS | MAR-22 | Região     |
| 05                                                                 | ATUALIZAÇÃO DE REDE          | UN-BAL  | MAR-22 | DIOMEDES MATEUS | DIOMEDES MATEUS | MAR-22 | Região     |
| 06                                                                 | ATUALIZAÇÃO DE REDE          | UN-BAL  | MAR-21 | DIOMEDES MATEUS | DIOMEDES MATEUS | AGO-21 | Região     |
| 07                                                                 | ATUALIZAÇÃO DE REDE          | UN-BAL  | MAR-21 | DIOMEDES MATEUS | DIOMEDES MATEUS | AGO-21 | Região     |
| 08                                                                 | ATUALIZAÇÃO DE REDE          | UN-BAL  | MAR-21 | DIOMEDES MATEUS | DIOMEDES MATEUS | MAR-21 | Região     |
| 09                                                                 | ATUALIZAÇÃO DE REDE          | UN-BAL  | SET-20 | ALVARADO        | DIOMEDES MATEUS | SET-20 | Região     |
| 10                                                                 | ATUALIZAÇÃO DE REDE          | UN-BAL  | MAR-19 | DIOMEDES MATEUS | DIOMEDES MATEUS | MAR-19 | Região     |
| REV.                                                               | MATÉRIA DA REVISÃO           | PROG-AM | DATA   | REVISÃO         | DIGITALIZADO    | DATA   | APPROVAÇÃO |

OBS: Diâmetro não cotado PVC DN 50 mm

Planta obtida através de processo de digitalização Formato DWG

|      |                     |           |           |           |            |        |
|------|---------------------|-----------|-----------|-----------|------------|--------|
| 01   | ATUALIZAÇÃO         | 21,778,00 | 305,00    | 22,078,00 | JUN-22     | Região |
| 02   | ATUALIZAÇÃO         | 21,394,00 | 474,00    | 21,778,00 | MAR-22     | Região |
| 03   | ATUALIZAÇÃO         | 18,396,00 | 22,396,00 | 21,396,00 | JUN-22     | Região |
| 04   | ATUALIZAÇÃO         | 18,569,00 | 200,00    | 18,769,00 | AGO-21     | Região |
| 05   | ATUALIZAÇÃO         | 18,138,00 | 368,00    | 18,506,00 | JUL-21     | Região |
| 06   | ATUALIZAÇÃO         | 17,850,00 | 548,00    | 18,398,00 | MAR-21     | Região |
| 07   | ATUALIZAÇÃO         | 16,422,00 | 1,426,00  | 17,848,00 | SET-20     | Região |
| 08   | ATUALIZAÇÃO         | 16,392,00 | 30,00     | 16,422,00 | MAR-19     | Região |
| 09   | ATUALIZAÇÃO         | 16,231,00 | 161,00    | 16,392,00 | FEV-19     | Região |
| 10   | ATUALIZAÇÃO         | 16,231,00 | 231,00    | 16,462,00 | SET-17     | Região |
| REV. | NATUREZA DA REVISÃO | DATA      | REVISÃO   | DATA      | APPROVAÇÃO |        |

**CAGECE** - COMPANHIA DE ÁGUA E ESGOTO DO CEARÁ  
DIRETORIA DE MERCADO E UNIDADE DE NEGÓCIO DA CAPITAL  
GERÊNCIA DE CADASTRO E GEOPROCESSAMENTO  
COORDENADORIA DE CADASTRO TÉCNICO

CADASTRO OPERACIONAL DO INTERIOR  
PLANTA GERAL DE REDE DE ÁGUA  
CIDADE: ANTONINA DO NORTE - COD. 065  
UN-BAJ: BACIA DO ALTO JAGUARIBE

|                |                 |                 |
|----------------|-----------------|-----------------|
| GERENTE        | COORDENADOR     | DESENHO         |
| JOSEILTO TELES | GERENTE TÉCNICO | ROGERIO ANDRADE |
| ESCALA         | PROJEÇÃO        | DATA            |
| 1:5.000        | 01/01           | SETEMBRO-2022   |