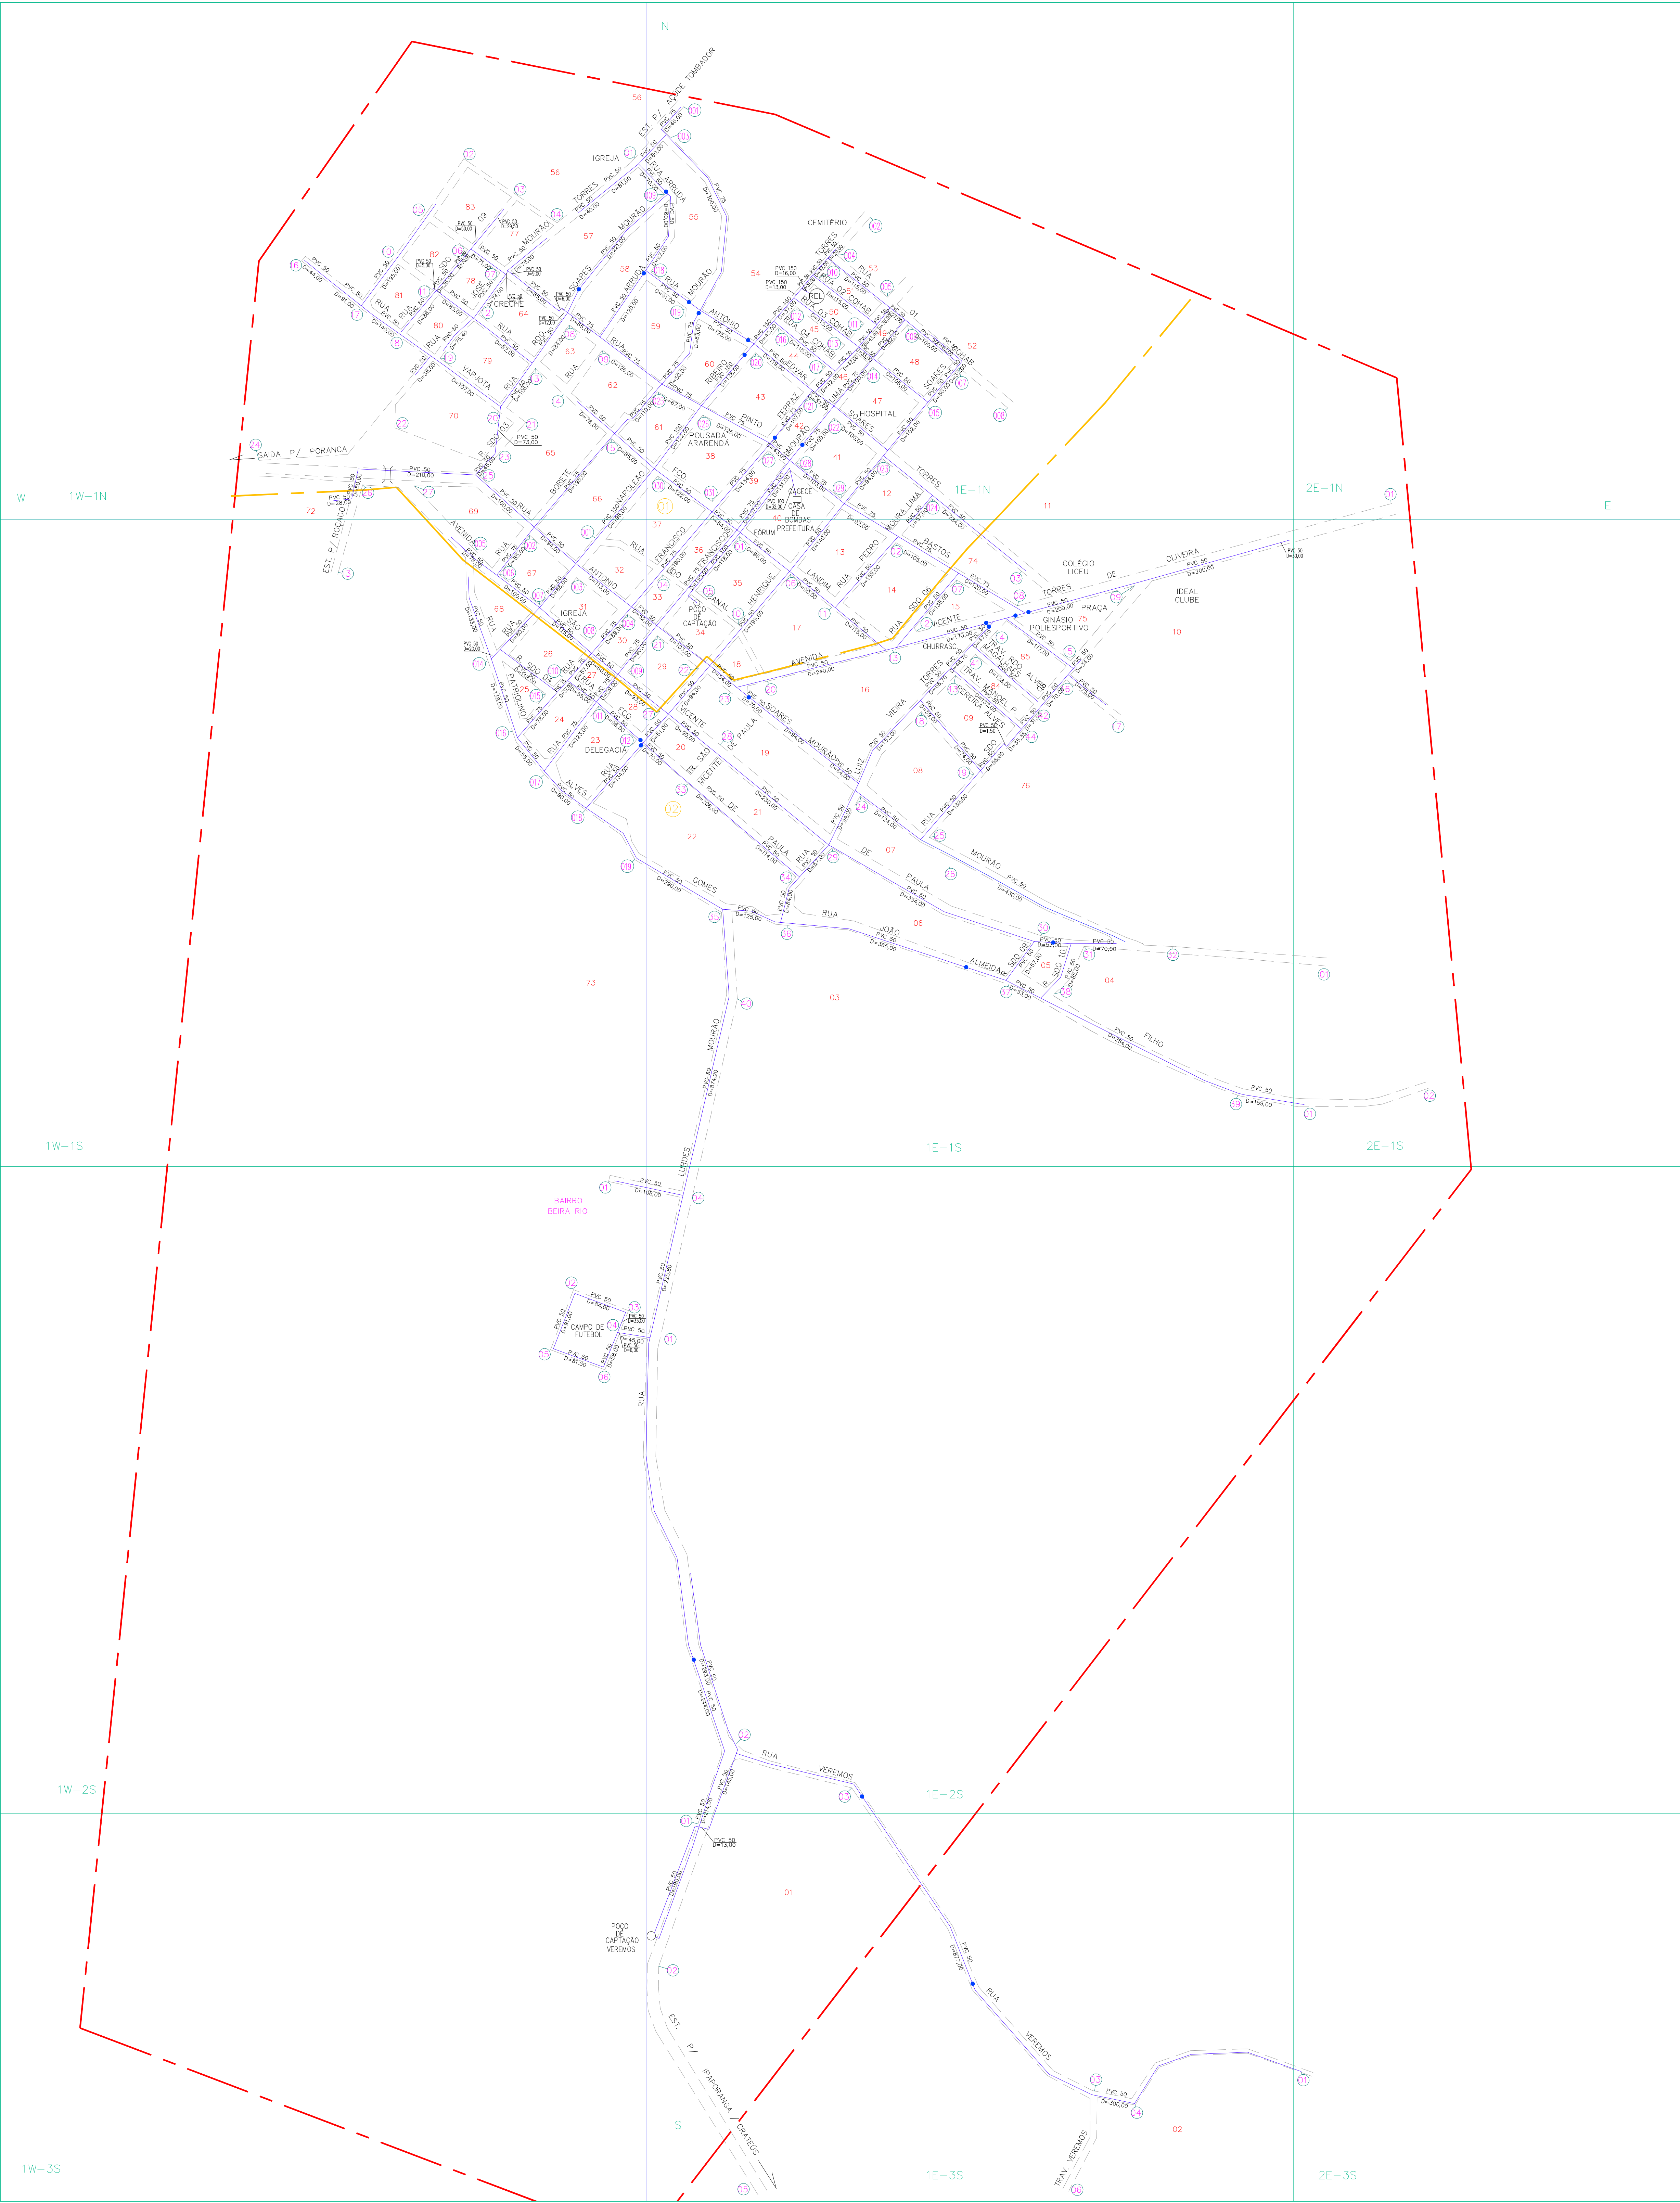


ARTICULAÇÃO DA FOLHA

	1W-1N	1E-1N	2E-1N	
	1W-1S	1E-1S	2E-1S	
	1W-2S	1E-2S		
	1W-3S	1E-3S	2E-3S	

NUMERAÇÃO DOS NÓS

QUADRÍCULA Nº DE NÓS	QUADRÍCULA Nº DE NÓS	QUADRÍCULA Nº DE NÓS	QUADRÍCULA Nº DE NÓS
1E-1N	031	1W-2S	003
1E-1S	037	1W-3S	004
1E-2S	002	2E-1S	002
1W-1N	026	2E-2N	001
1W-1S	022	2E-3S	001

CONVENÇÕES

- ADUTORA
- SUB-ADUTORA
- REGISTRO
- MEDIDOR DE VAZÃO
- VENTOSA
- REGISTRO DE DESCARGA
- HIDRANTE
- REDES NÃO CONECTADAS
- EXTREMIDADE C/ CAP.
- CHAFARIZ
- LIMITE DE DISTRITO
- SETOR CENSITÁRIO
- LIMITE URBANO
- NUMERAÇÃO DO SETOR CENSITÁRIO
- NUMERAÇÃO DO CRUZAMENTO
- NUMERAÇÃO DA QUADRA
- NUMERAÇÃO DA QUADRÍCULA

REDE DISTRIBUIÇÃO ÁGUA	MATERIAL	DIÂMETRO	EXTENSÃO (m)	MATERIAL	DIÂMETRO	EXTENSÃO (m)
	PVC	0050	17.847,90	PVC	0100,	281,00
	PVC	0075	3.102,00	PVC	0150	559,00
EXT. TOTAL:						21.789,90

Controle Quantitativo das Extensões de Rede

10	LANÇAMENTO DE REDE	21.359,90	430,00	21.789,90	OUT-2023	ROGERIO
09	LANÇAMENTO DE REDE	21.227,90	132,00	21.359,90	AGO-2023	ROGERIO
08	BALANÇO	20.665,90	562,00	21.227,90	AGO-2022	ROGERIO
07	BALANÇO	20.515,90	150,00	20.665,90	JUL-2021	ROGERIO
06	BALANÇO	20.124,00	391,90	20.515,90	OUT-2020	ROGERIO
05	BALANÇO	19.929,00	195,00	20.124,00	JAN-2020	ROGERIO
04	BALANÇO	18.181,00	1.748,00	19.929,00	FEV-2017	ROGERIO
03	BALANÇO	17.816,00	265,00	18.181,00	AGO/2012	ROGERIO
02	BALANÇO	17.847,00	69,00	17.916,00	MAI/12	ROGERIO
01	BALANÇO	17.807,00	40,00	17.847,00	ABR/12	ROGERIO
REV.	TIPO	REDE ATUAL (m)	AMPLIAÇÃO (m)	TOTAL REDE (m)	DATA	RESPONSÁVEL

OBS: Diâmetro não cotado PVC DN 50 mm

10	ATUALIZAÇÃO DE REDE	UN-BSC	OUT/2023	LUCAS	LUCAS	OUT-2023	ADRIANA
09	ATUALIZAÇÃO DE REDE	UN-BSC	AGO/2023	LUCAS	LUCAS	AGO-2023	ROGERIO
08	ATUALIZAÇÃO DE REDE	UN-BSC	AGO/2022	LUCAS	LUCAS	AGO-2022	ROGERIO
07	ATUALIZAÇÃO DE REDE	UN-BPA	JUL-2021	LUCAS	LUCAS	JUL-2021	ROGERIO
06	ATUALIZAÇÃO DE REDE	UN-BPA	OUT-2020	LUCAS	LUCAS	OUT-2020	ROGERIO
05	ATUALIZAÇÃO DE REDE	UN-BPA	JAN-2020	LUCAS	LUCAS	JAN-2020	ROGERIO
04	ATUALIZAÇÃO COMERCIAL	UN-BPA	OUT-2019	LUCAS	LUCAS	OUT-2019	ROGERIO
03	AMPLIAÇÃO DE REDE	UN-BPA	FEV-2017	LUCAS	LUCAS	FEV-2017	ROGERIO
02	AMPLIAÇÃO DE REDE	UN-BPA	AGO/2012	JORDANA	JORDANA	AGO/2012	ROGERIO
01	AMPLIAÇÃO DE REDE	UN-BPA	MAI/2012	JORDANA	JORDANA	MAI/12	ROGERIO
00	AMPLIAÇÃO DE REDE	UN-BPA	ABR/2012	JORDANA	JORDANA	ABR/12	ROGERIO
REV.	NATUREZA DA REVISÃO	ORIGEM	DATA	REVISÃO	DIGITALIZAÇÃO	DATA	APROVAÇÃO



CAGECE - COMPANHIA DE ÁGUA E ESGOTO DO CEARÁ
DIRETORIA DE MERCADO E UNIDADE DE NEGÓCIO DA CAPITAL
GERÊNCIA DE CADASTRO E GEOPROCESSAMENTO
COORDENADORIA DE CADASTRO TÉCNICO

CADASTRO OPERACIONAL DO INTERIOR
PLANTA GERAL DE REDE DE ÁGUA
CIDADE: ARARENDÁ - COD. 569
UN-BSC: BACIA DOS SERTÕES DE CRATEUS

GERENTE:	COORDENADOR:	DESENHO:
JOSEILTO TELES	JEFFERSSON COSTA	ROGERIO ANDRADE
ESCALA:	FRANCHA:	DATA:
1:4.000	01/01	AGOSTO/2023