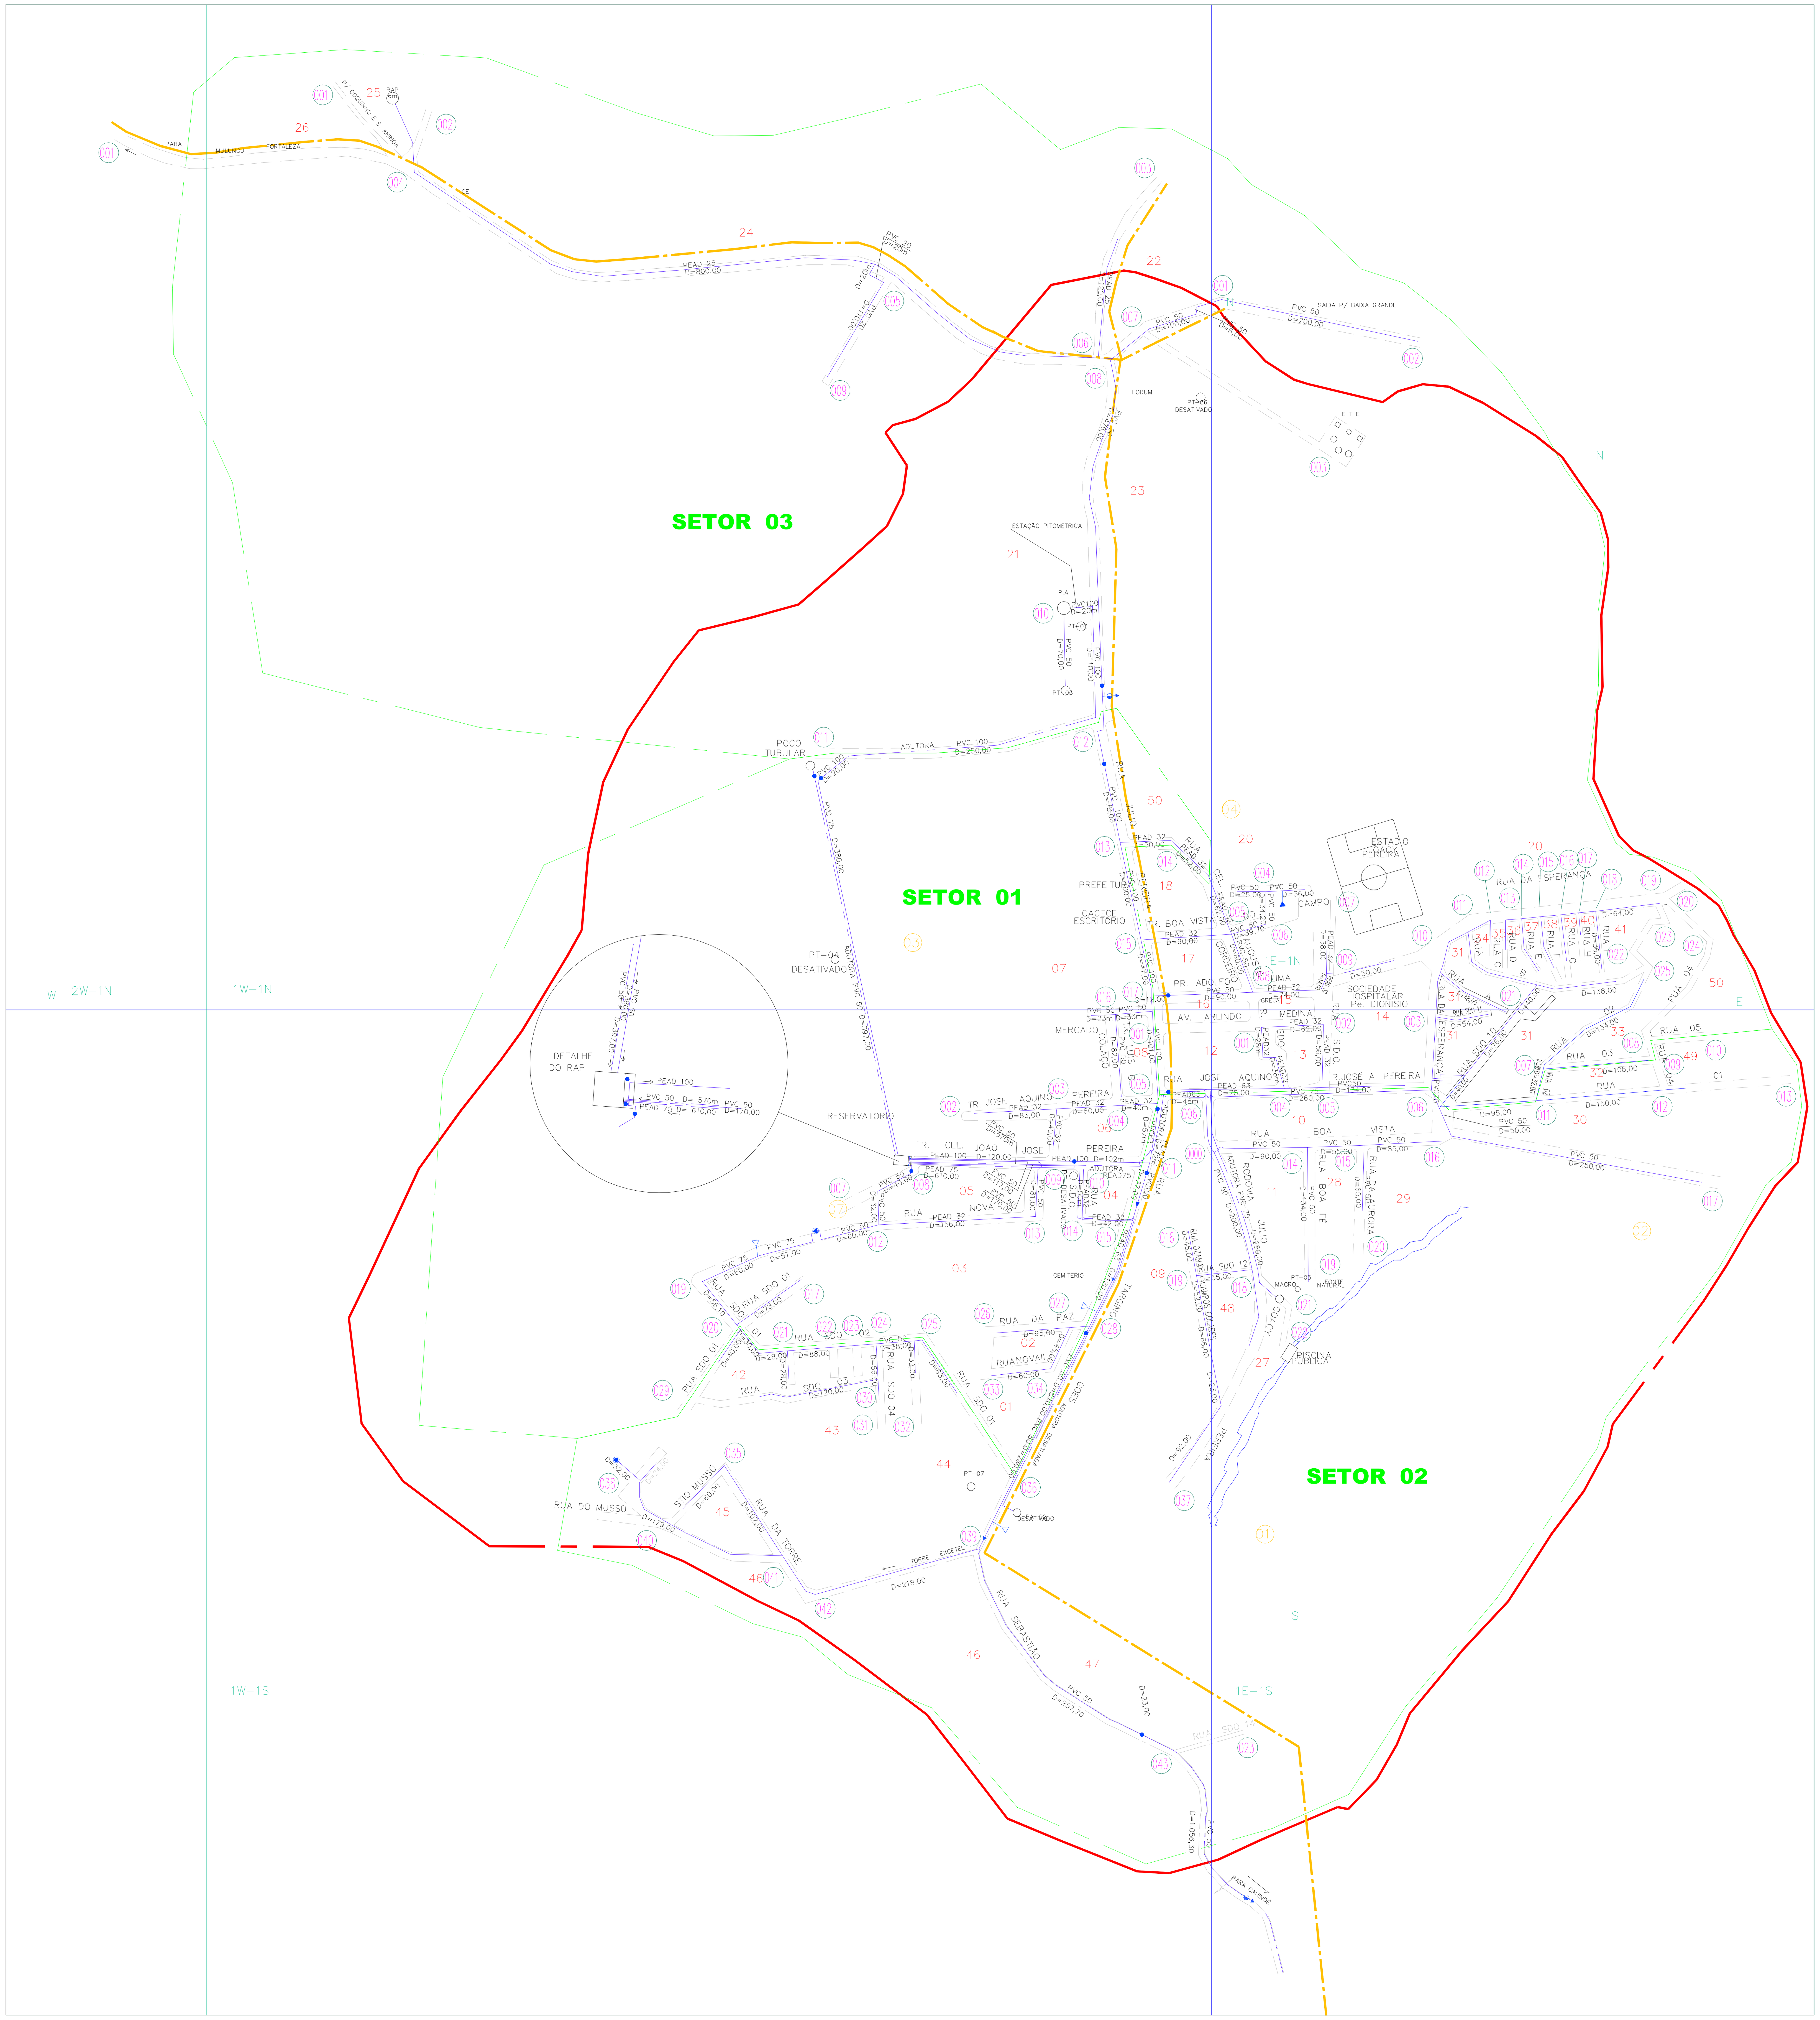

ARTICULAÇÃO DA FOLHA

	2W-1N	1W-1N	1E-1N	
		1W-1S	1E-1S	

CONVENCOES

- ADUTORA
- SUB-ADUTORA
- REGISTRO
- MEDIDOR DE VAZAO
- VENTOSA
- REGISTRO DE DESCARGA
- HIDRANTE
- REDES NAO CONECTADAS
- EXTREMIDADE C/ CAP.
- CHAFARIZ
- LIMITE DE DISTRITO
- SETOR CENSITARIO
- LIMITE URBANO
- XX — NUMERAÇÃO DO SETOR CENSITÁRIO
- XXX — NUMERAÇÃO DO CRUZAMENTO
- XXX — NUMERAÇÃO DA QUADRA
- XY-ZK — NUMERAÇÃO DA QUADRÍCULA

NUMERAÇÃO DOS NÓS

QUADRÍCULA	Nº DE NÓS
1E-1N	033
1E-1S	023
1W-1N	019
1W-1S	043
2W-1N	004

Tipo de rede X Extensão X Material X Diametro

	MATERIAL	DIAMETRO (mm)	EXTENSÃO (m)	MATERIAL	DIAMETRO (mm)	EXTENSÃO (m)
ADUTORA ÁGUA BRUTA	DEF°F°	0150	1.515,00			
	TOTAL					**1.515,00**
REDE DISTRIBUIÇÃO ÁGUA	MATERIAL	DIAMETRO (mm)	EXTENSÃO (m)	MATERIAL	DIAMETRO (mm)	EXTENSÃO (m)
	PVC	0050	6.778,00	PEAD	0025	1.120,00
	PVC	0075	456,00	PEAD	0032	1.273,00
	PVC	0100	420,00	PEAD	0063	969,00
				PEAD	0063	160,00
	TOTAL					**11.176,00**

REV.	TIPO	REDE ATUAL (m)	AMPLIAÇÃO (m)	TOTAL REDE (m)	DATA	RESPONSÁVEL
10						
09						
08	EXTENSÃO DE REDE	10.564,00	612,00	11.176,00	MAR-2022	ROGÉRIO
07	EXTENSÃO DE REDE	10.524,00	40,00	10.564,00	MAIO-2017	ROGÉRIO
06	EXTENSÃO DE REDE	10.424,00	100,00	10.524,00	ABRIL/2016	ROGÉRIO
05	EXTENSÃO DE REDE	9.757,00	667,00	10.424,00	MAIO/15	CIRLENE
04	EXTENSÃO DE REDE	9.605,00	152,00	9.757,00	FEV/12	PEDRO
03	EXTENSÃO DE REDE	8.591,00	1.014,00	9.605,00	NOV/10	PEDRO
02	EXTENSÃO DE REDE	8.474,00	117,00	8.591,00	MAR/10	PEDRO
01	EXTENSÃO DE REDE	7.508,00	966,00	8.474,00	DEZ/09	PEDRO

OBS: Diâmetro não cotado PVC DN 50 mm

REV.	NATUREZA DA REVISAO	ORIGEM	DATA	REVISAO	DIGITALIZACAO	DATA	APROVACAO
13							
12							
11	AMPLIAÇÃO DOS SETORES	UN-BME	DEZ-2022	INGRID	INGRID	DEZ/2022	ROGÉRIO
10	AMPLIAÇÃO DE REDE	UN-BME	MAR-2022	JONATAS	JONATAS	MAR/2022	ROGÉRIO
09	AMPLIAÇÃO DE REDE	UN-BME	MAR-2022	JONATAS	JONATAS	MAR/2022	ROGÉRIO
08	AMPLIAÇÃO DE REDE	UN-BME	MAI/2017	GABRIEL	GABRIEL	MAI/17	ROGÉRIO
07	AMPLIAÇÃO DE REDE	UN-BME	ABR/2016	EMANUELLE	EMANUELLE	ABR/16	ROGÉRIO
06	REVISAO GERAL	UN-BME	MAIO/15	JOSÉ VALDO	JOSÉ VALDO	MAIO/15	CIRLENE
05	AMPLIAÇÃO DE REDE	UN-BME	FEV/12	J.BATISTA	J.BATISTA	FEV/12	ROGERIO
04	AMPLIAÇÃO DE REDE	UN-BME	NOV/10	J.BATISTA	J.BATISTA	NOV/10	ROGERIO
03	SUBSTITUIÇÃO DE ADUTORA (PEAD75 P/ PVC75)	UN-BME	JUN/10	LEILA	LEILA	JUN/10	ROGERIO
02	AMPLIAÇÃO DE REDE	UN-BME	MAR/10	BATISTA	BATISTA	MAR/10	ROGERIO
01	REVISAO GERAL	UN-BME	DEZ/09	BATISTA	BATISTA	DEZ/09	ROGERIO

CAGECE - COMPANHIA DE ÁGUA E ESGOTO DO CEARÁ

DIRETORIA DE MERCADO E UNIDADE DE NEGÓCIO DA CAPITAL

GERÊNCIA DE CADASTRO E GEOPROCESSAMENTO

COORDENADORIA DE CADASTRO TECNICO

CADASTRO OPERACIONAL DO INTERIOR

PLANTA GERAL DE REDE DE ÁGUA

CIDADE: ARATUBA - LOC. 087

UN-BME: BACIA METROPOLITANA

GERENTE: JOSELITO TELES	COORDENADOR: JEFFERSSON COSTA	DESENHO: ROGÉRIO ANDRADE
ESCALA: 1:4.000	PRANCHA: 01/01	DATA: DEZEMBRO-2022