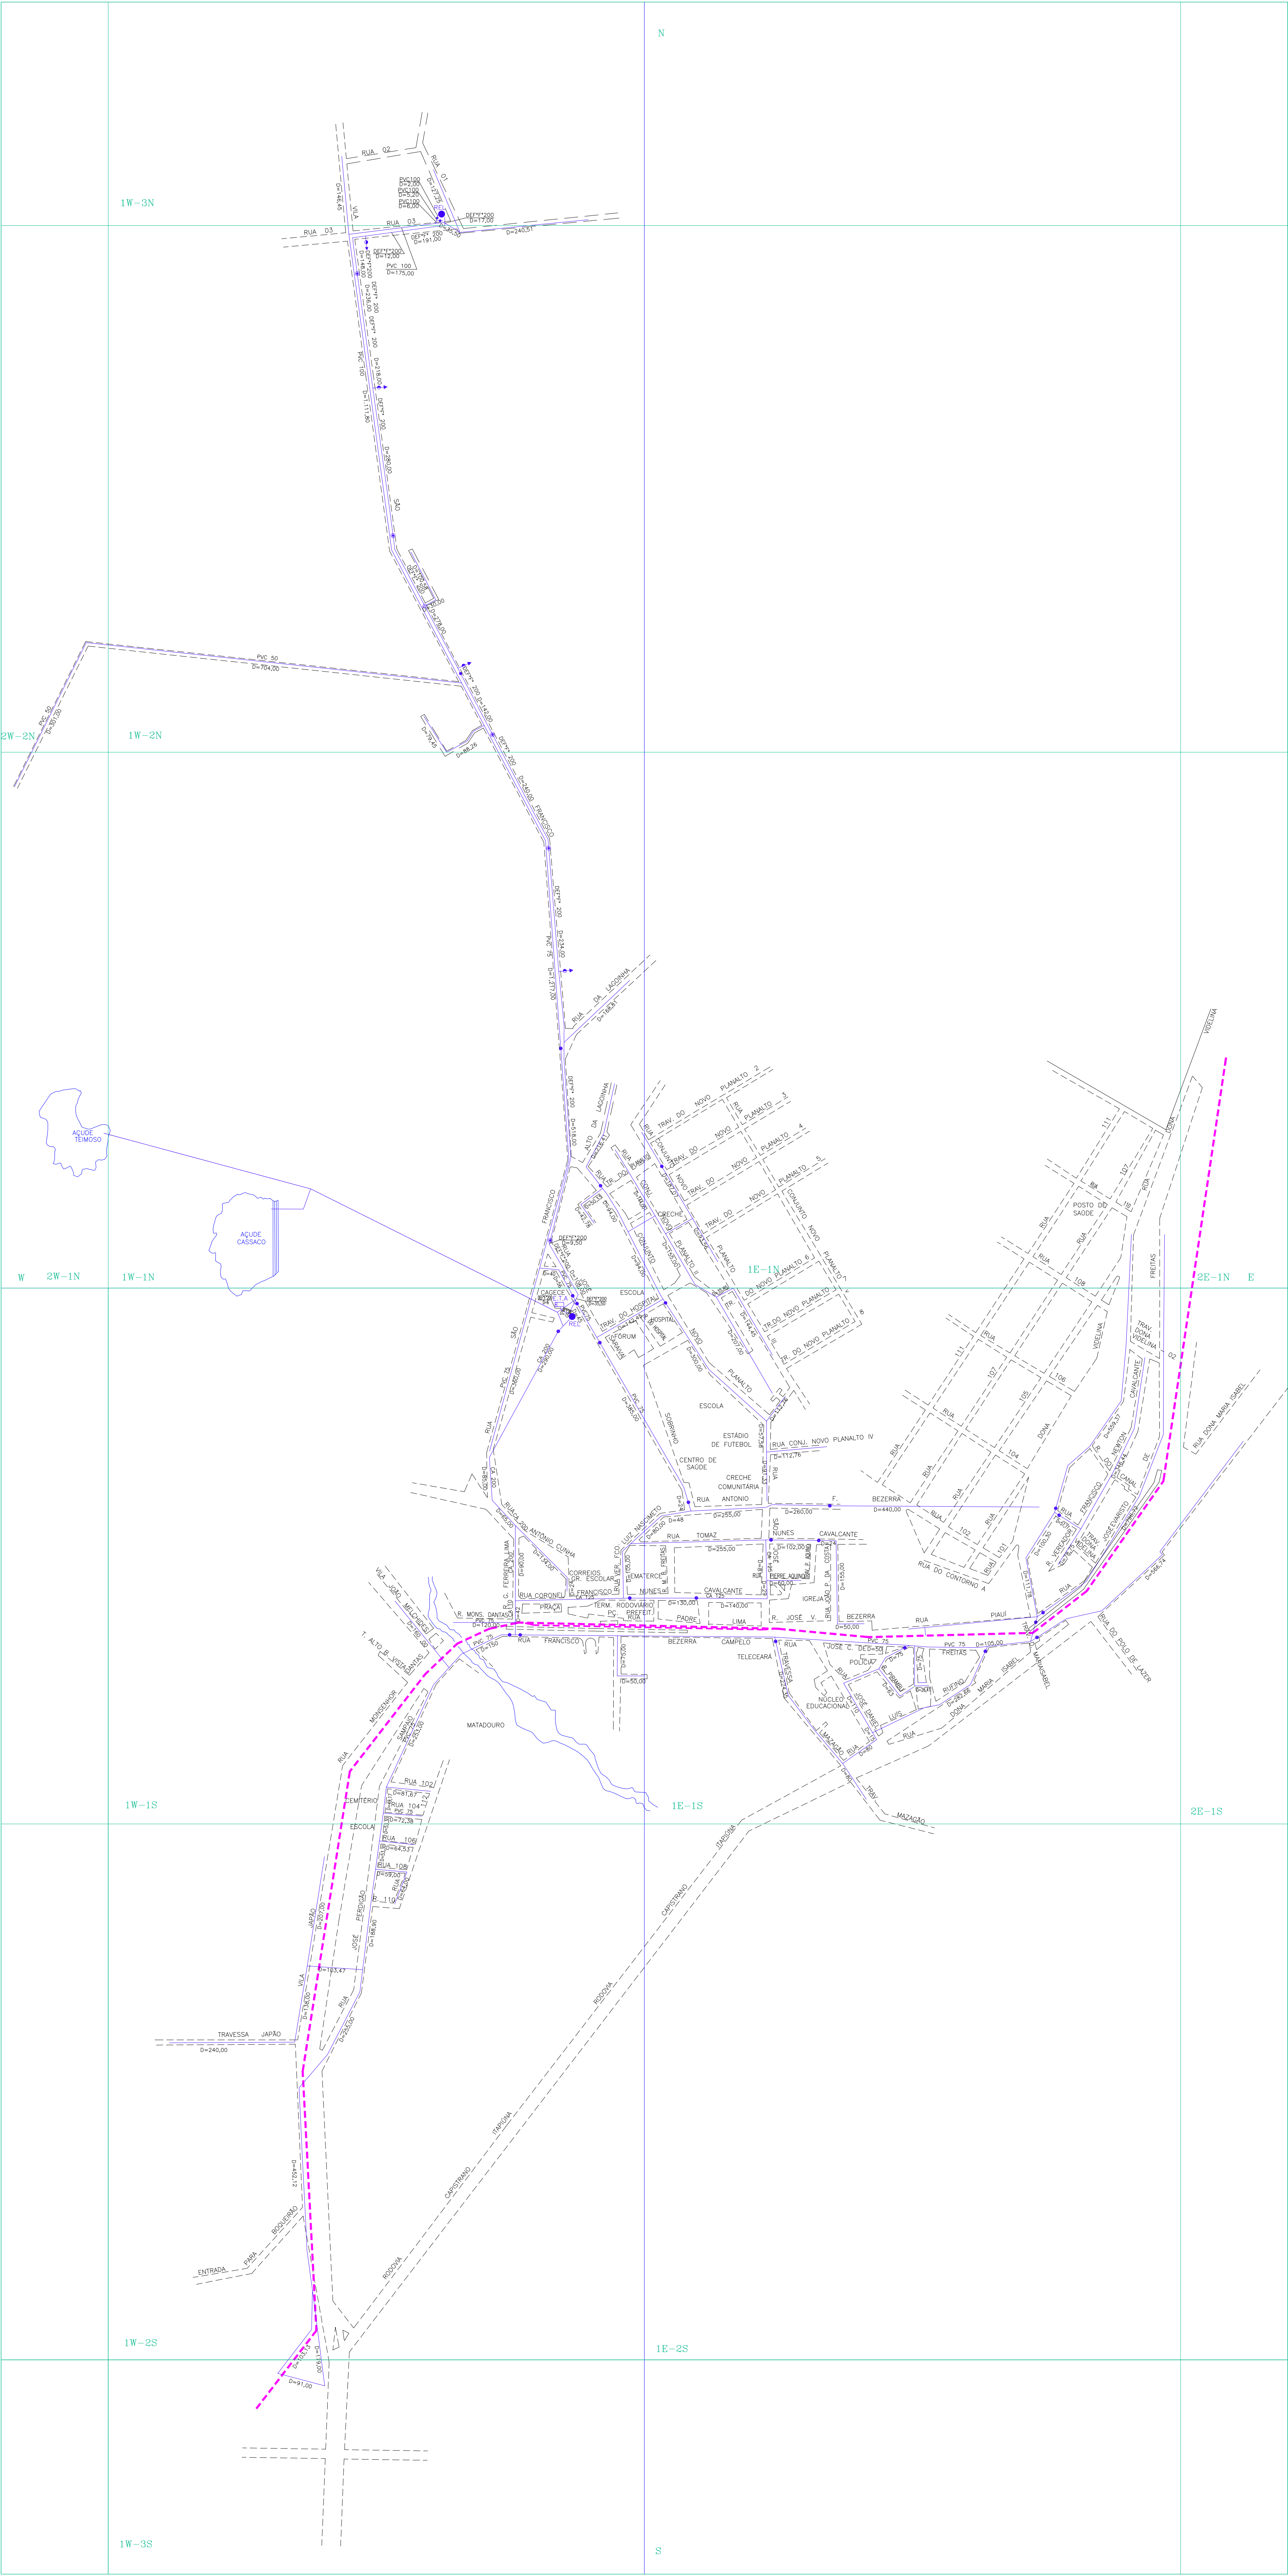


ARTICULAÇÃO DA FOLHA

		1W-3N		
		1W-2N		
2W-1N	1W-1N	1E-1N	2E-1N	
		1W-1S	1E-1S	2E-1S
		1W-2S	1E-2S	
		1W-3S		

NUMERAÇÃO DOS NÓS

QUADRÍCULA	Nº DE NÓS	QUADRÍCULA	Nº DE NÓS	QUADRÍCULA	Nº DE NÓS
1E-1N	011	1W-2N	010	1W-3S	004
1E-1S	003	1W-3N	005	2E-1N	002
1E-2S	001	1W-1S	035	2E-1S	002
1W-1N	015	1W-2S	016	2W-1N	-

CONVENÇÕES

- ADUTORA
- SUB-ADUTORA
- REGISTRO
- MEDIDOR DE VAZAO
- VENTOSA
- REGISTRO DE DESCARGA
- HIDRANTE
- REDES NAO CONECTADAS
- EXTREMIDADE C/ CAP.
- CHAFARIZ
- LIMITE DE DISTRITO
- SETOR CENSIARIO
- LIMITE URBANO
- NUMERAÇÃO DO SETOR CENSIARIO
- NUMERAÇÃO DO CRUZAMENTO
- NUMERAÇÃO DA QUADRA
- XY-2K
- NUMERAÇÃO DA QUADRÍCULA

Controle Quantitativo das Extensões de Rede

06						
05						
04						
03	Movimento/implantação	20.038,00	1.355,00	21.393,00	MAR/12	ROGERIO
02	Movimento/implantação	10.918,00	9.120,00	20.038,00	MAI/11	ROGERIO
01	BALANÇO	10.918,00	-	10.918,00	JAN/03	PEDRO
REV.	TIPO	REDE ATUAL (m)	AMPLIAÇÃO (m)	TOTAL REDE (m)	DATA	RESPONSÁVEL

OBS: Diâmetro não cotado PVC DN 50 mm

Planta obtida através de processo de digitalização - Formato DWG

07	ATUALIZAÇÃO	UN-BBA	FEV/15	DANILO	DANILO	FEV/15	ROGERIO
06	ATUALIZAÇÃO	UN-BBA	JAN/14	DANILO	DANILO	JAN/14	ROGERIO
05	ATUALIZAÇÃO	UN-BBA	MAR/12	DANILO	DANILO	MAR/12	ROGERIO
04	ATUALIZAÇÃO	UN-BBA	MAI/11	EURISMAR JR	EURISMAR JR	MAI/11	ROGERIO
03	ATUALIZAÇÃO DE QUADRAS	UN-BBA	JAN/2010	EURISMAR JR	EURISMAR JR	JAN/2010	ROGERIO
02	REVISÃO GERAL	UN-BBA	-	ROGERIO	ORLENE	JUL/09	ROGERIO
01	REVISÃO GERAL	UN-BBA	ABRIL/03	WANDERLÂNIA	NEREIDE	ABRIL/03	NEREIDE
00	REVISÃO GERAL	UN-BBA	ABRIL/03	WANDERLÂNIA	NEREIDE	ABRIL/03	NEREIDE
REV.	NATUREZA DA REVISÃO	ORIGEM	DATA	REVISÃO	DIGITALIZAÇÃO	DATA	APROVAÇÃO

COMPANHIA DE ÁGUA E ESGOTO DO CEARÁ
DIRETORIA COMERCIAL – GERÊNCIA DE FATURAMENTO E ARRECADAÇÃO

PROJETO DE CADASTRO OPERACIONAL DO INTERIOR
PLANTA GERAL DE REDE DE ÁGUA

CIDADE:CAPISTRANO – LOC 039 UN-BBA: BACIA DO BANABUIÚ

SUPERVISOR DE FATURAMENTO E COBRANÇA - FRANCISCO AGUIAR TEIXEIRA

COORDENADOR DO PROJETO - FRANCISCO AGUIAR TEIXEIRA

LEVANTAMENTO CAMPO: -

RESPONSÁVEL TÉCNICO: -

DIGITALIZAÇÃO: - GEFAR

ESCALA: 1:5000

DATA: - MAI/96