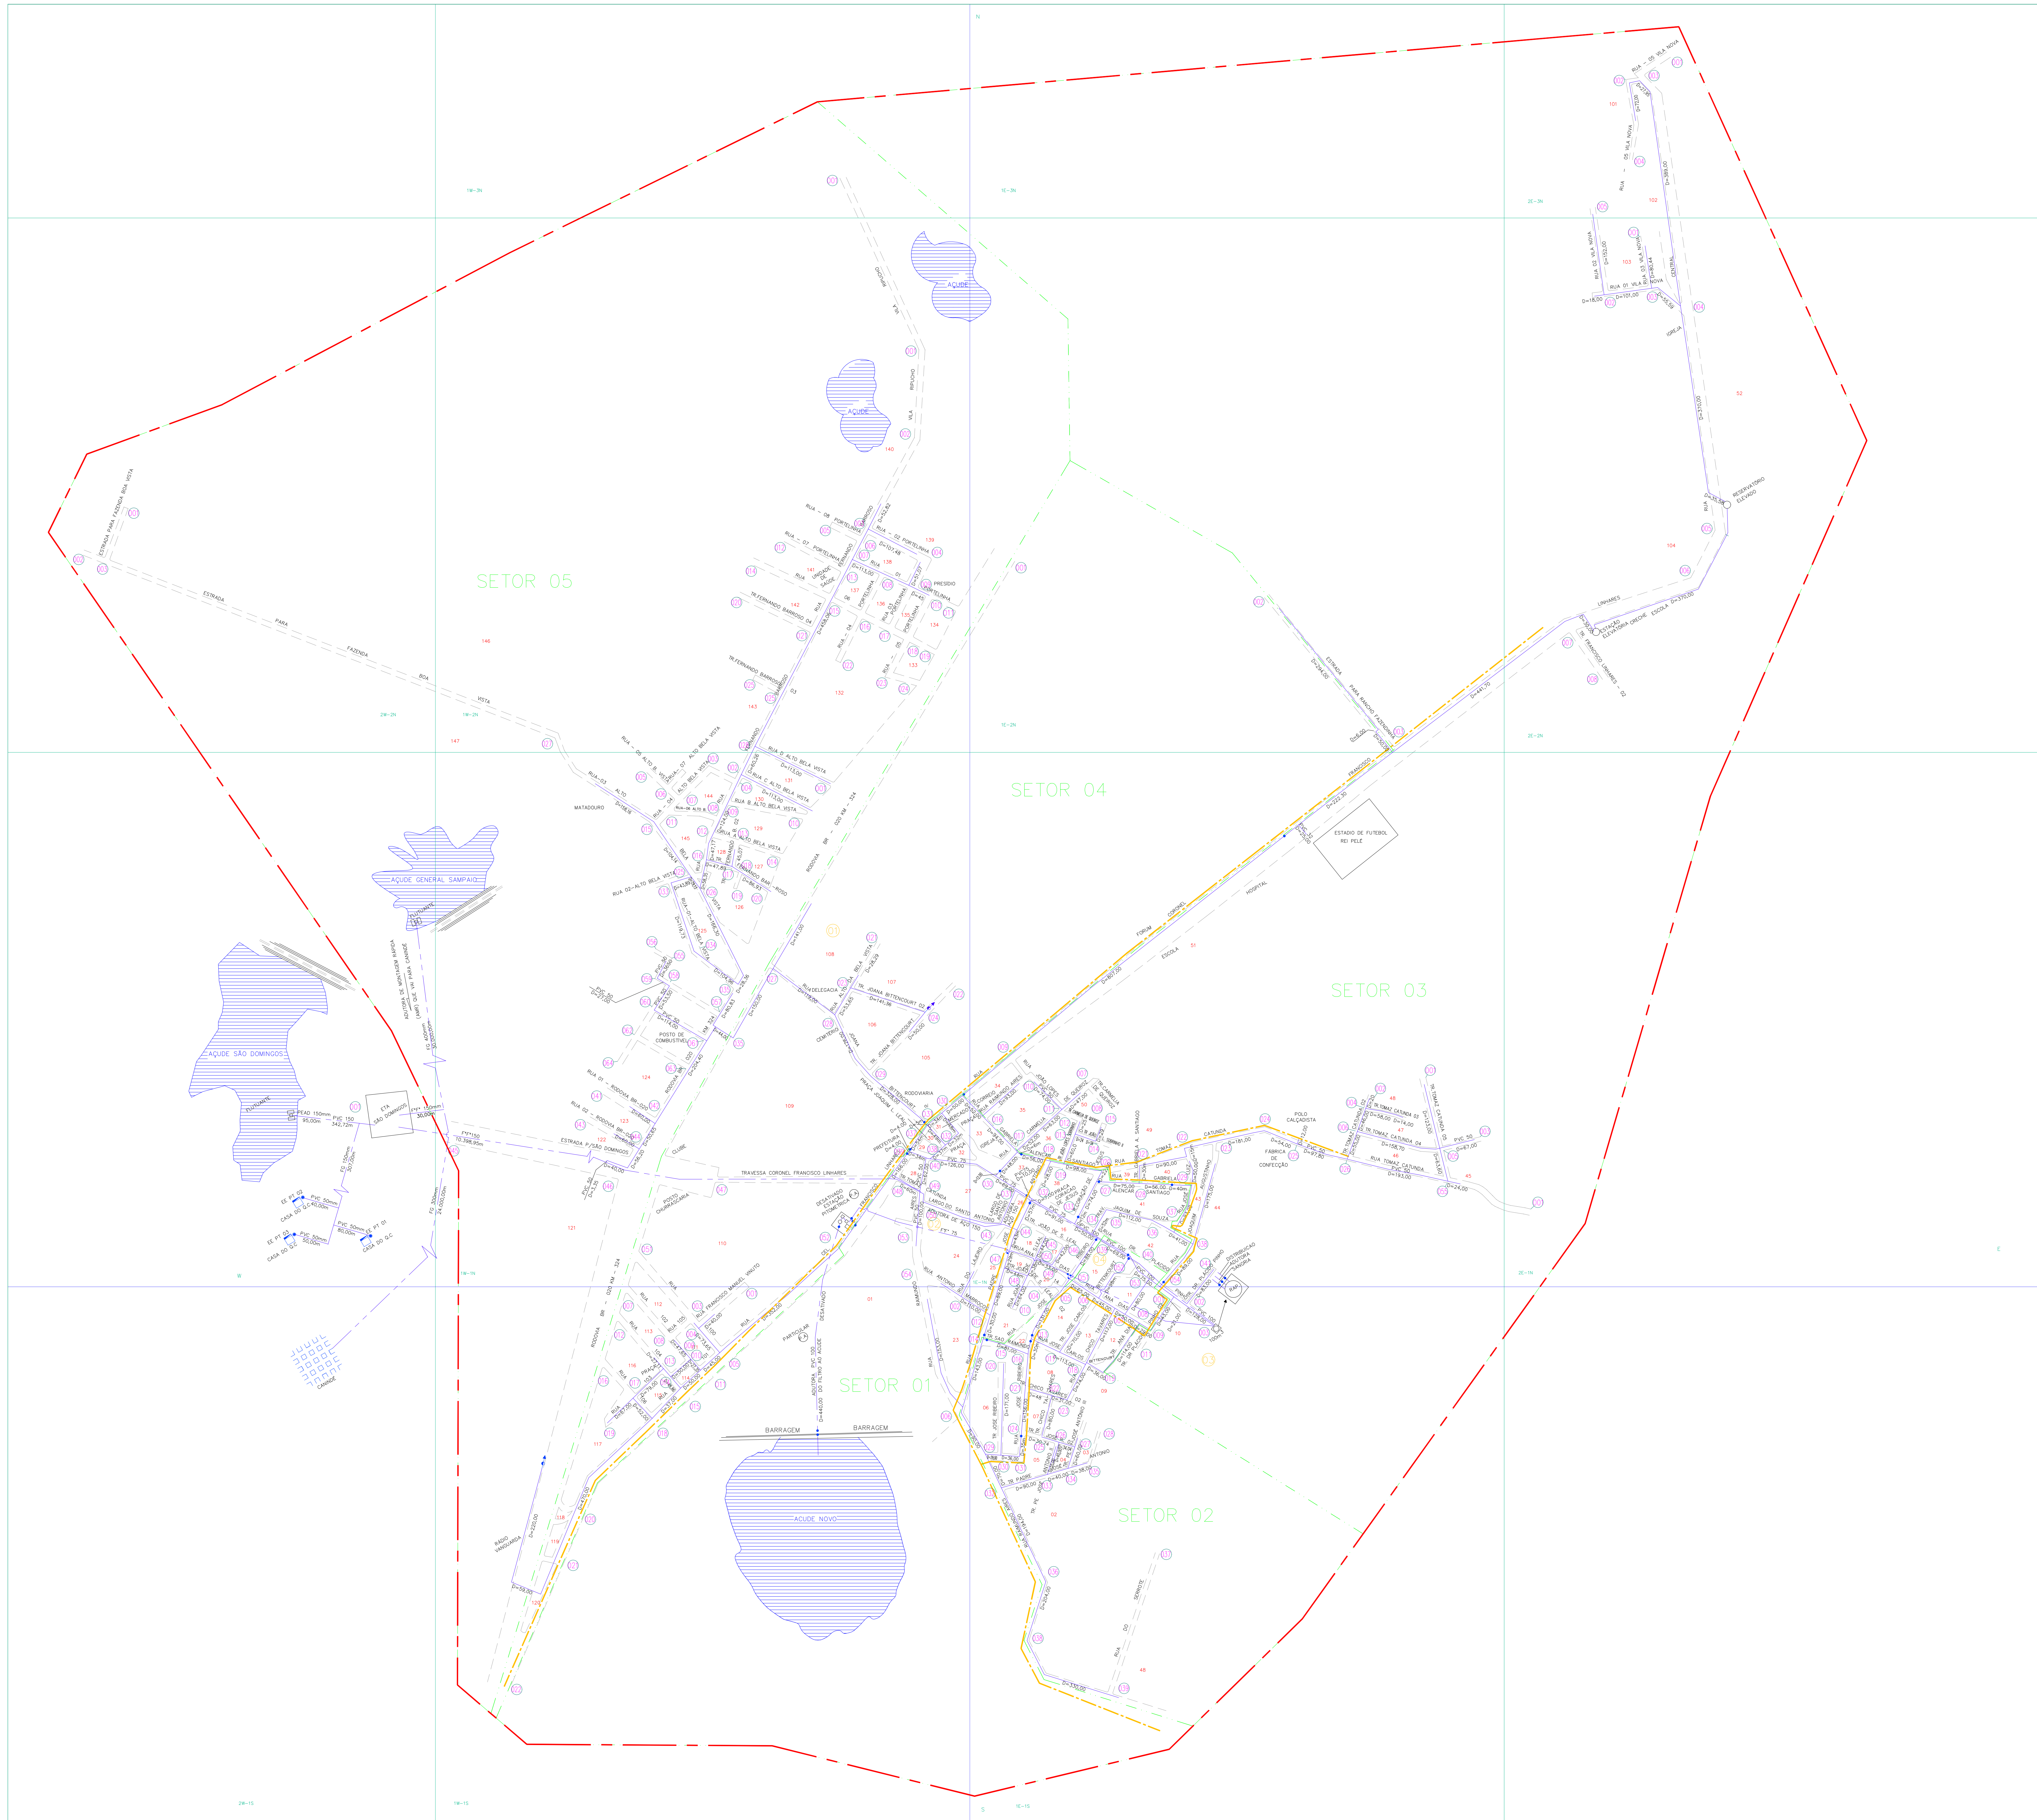


ARTICULAÇÃO DA FOLHA

		1W-3N		2E-3N	
	2W-2N	1W-2N	1E-2N	2E-2N	
		1W-1N	1E-1N	2E-1N	
		1W-1S	1E-1S		

NUMERAÇÃO DOS NÓS

QUADRA	Nº DE NÓS	QUADRA	Nº DE NÓS
2W-2N	003	1E-2N	003
1W-3N	001	1E-1N	005
1W-2N	028	1E-1S	039
1W-1N	064	2E-3N	005
1W-1S	022	2E-2N	008
		2E-1N	001

CONVENÇÕES

- ADUTORA
- SUB-ADUTORA
- REGISTRO
- MEIDOR DE VAZAO
- VENTOSA
- REGISTRO DE DESCARGA
- HIDRANTE
- REDES NAO CONECTADAS
- EXTREMIDADE C/ CAP.
- CHAFARIZ
- Limite de Distrito
- Setor Censitário
- Limite Urbano
- NUMERAÇÃO DO SETOR CENSITARIO
- NUMERAÇÃO DO CRUZAMENTO
- NUMERAÇÃO DA QUADRA
- NUMERAÇÃO DA QUADRICULA

ADUTORA SÃO DOMINGOS	CAPTAÇÃO SUPERFICIAL AÇUDE SÃO DOMINGOS					
	ADUTORA DE ÁGUA TRATADA VINDA DA ETA SÃO DOMINGOS					
	ADUTORA DE ÁGUA BRUTA					
	MATERIAL:PEAD	DÍAMETRO: 150mm	EXTENSÃO: D= 95,00m			
	MATERIAL:PVC	DÍAMETRO: 150mm	EXTENSÃO: D= 307,00m			
	ADUTORA DE ÁGUA TRATADA					
ADUTORA UNARI (PROVISÓRIA)	MATERIAL:PEAD	DÍAMETRO: 150mm	EXTENSÃO: D= 119,05m			
	MATERIAL:P**	DÍAMETRO: 150mm	EXTENSÃO: D= 11.708,95m			
	Nº DE VENTOSAS: 06					
	Nº DE REGISTROS DE DESCARGA:					
	CAPTAÇÃO SUPERFICIAL AÇUDE UNARI (PROVISÓRIA)					
	ADUTORA DE ÁGUA BRUTA - TRATADA NA ETA SÃO DOMINGOS					
ADUTORA UNARI (PROVISÓRIA)	ADUTORA DE ÁGUA BRUTA					
	MATERIAL:PEAD	DÍAMETRO: 150mm	EXTENSÃO: D=196,00m			
	MATERIAL:FERRO GALVANIZADO	DÍAMETRO: 100mm	EXTENSÃO: D=3.245,11m			
	Nº DE VENTOSAS: 21					
	Nº DE REGISTROS DE DESCARGA:					
REDE DE DISTRIBUIÇÃO DE ÁGUA	MATERIAL	DÍAMETRO(mm)	EXTENSÃO(m)	MATERIAL	DÍAMETRO(mm)	EXTENSÃO(m)
	PVC	0032	104,00	DEF**	0150	1.235,00
	PVC	0050	20.112,10	DEF**	0200	567,00
	PVC	0075	1.954,00	DEF**	0250	76,00
	PVC	0100	1.663,00	P**	0075	75,00
	EXTENSÃO TOTAL (m):			20.047,00		

Controle Quantitativo das Extensões de Rede

10						
09						
08						
07						
06						
05	AMPLIAÇÃO DE REDE	24.485,00	1.541,10	26.026,10	DEZ/2013	ROGERIO
04	AMPLIAÇÃO DE REDE	18.439,00	1.680,00	20.119,00	OUT/2013	ROGERIO
03	BALANÇO	11.123,00	7.316,00	18.439,00	JUL/10	PEDRO
02	BALANÇO	10.840,00	283,00	11.123,00	JUL/07	PEDRO
01	BALANÇO	10.840,00	—	10.840,00	JUL/03	PEDRO
REV.	TIPO	REDE ATUAL (m)	AMPLIAÇÃO (m)	TOTAL REDE (m)	DATA	RESPONSÁVEL

OBS: Diâmetro não cotado PVC DN 50 mm

10							
09							
08	AMPLIAÇÃO DE REDE	UN-BBA	DEZ-24	PRISOLA	PRISOLA	DEZ-24	Registro Análise
07	ATUALIZAÇÃO COMERCIAL	UN-BBA	MAR-19	DANLO	DANLO	MAR-2019	Registro Análise
06	ATUALIZAÇÃO	UN-BBA	JUN/15	DANLO	DANLO	JUN/15	Registro Análise
05	AMPLIAÇÃO DE REDE	UN-BBA	OUT/13	DANLO	DANLO	OUT/13	Registro Análise
04	AMPLIAÇÃO DE REDE	UN-BBA	JUL/10	EURIMAR JR.	EURIMAR JR.	JUL/10	EURIMAR JR.
03	NUMERAÇÃO DE QUADRA	UN-BBA	OUT/08	EURIMAR JR.	EURIMAR JR.	OUT/08	Registro Análise
02	AMPLIAÇÃO DE REDE	UN-BBA	JUL/07	EURIMAR JR.	EURIMAR JR.	JUL/07	Registro Análise
01	REVISÃO GERAL	UN-BBA	JUL/06	ROGERIO	CIRLENE	JUL/06	Registro Análise
00	REVISÃO GERAL	UN-BBA	MAR/06	ROGERIO	CIRLENE	MAR/06	Registro Análise
REV.1	NATUREZA DA REVISÃO	ORIGEM	DATA	REVISÃO	DETERMINAÇÃO	DATA	APPROVAÇÃO



CAGECE - COMPANHIA DE ÁGUA E ESGOTO DO CEARÁ
DIRETORIA DE MERCADO E UNIDADE DE NEGÓCIO DA CAPITAL
GERÊNCIA DE CADASTRO E GEOPROCESSAMENTO
COORDENADORIA DE CADASTRO TÉCNICO

CADASTRO OPERACIONAL DO INTERIOR
PLANTA GERAL DE REDE DE ÁGUA
CIDADE: CARIDADE - COD. 089
UN-BBA: BACIA DO BANABUIU

GERENTE	COORDENADOR	REVISOR
JOSEILTON TELES	JEFFERSSON COSTA	PRISCILA PINHEIRO
ESCALA:	PRANCHAS:	DATA:
1:4.000	01/01	DEZEMBRO/2023