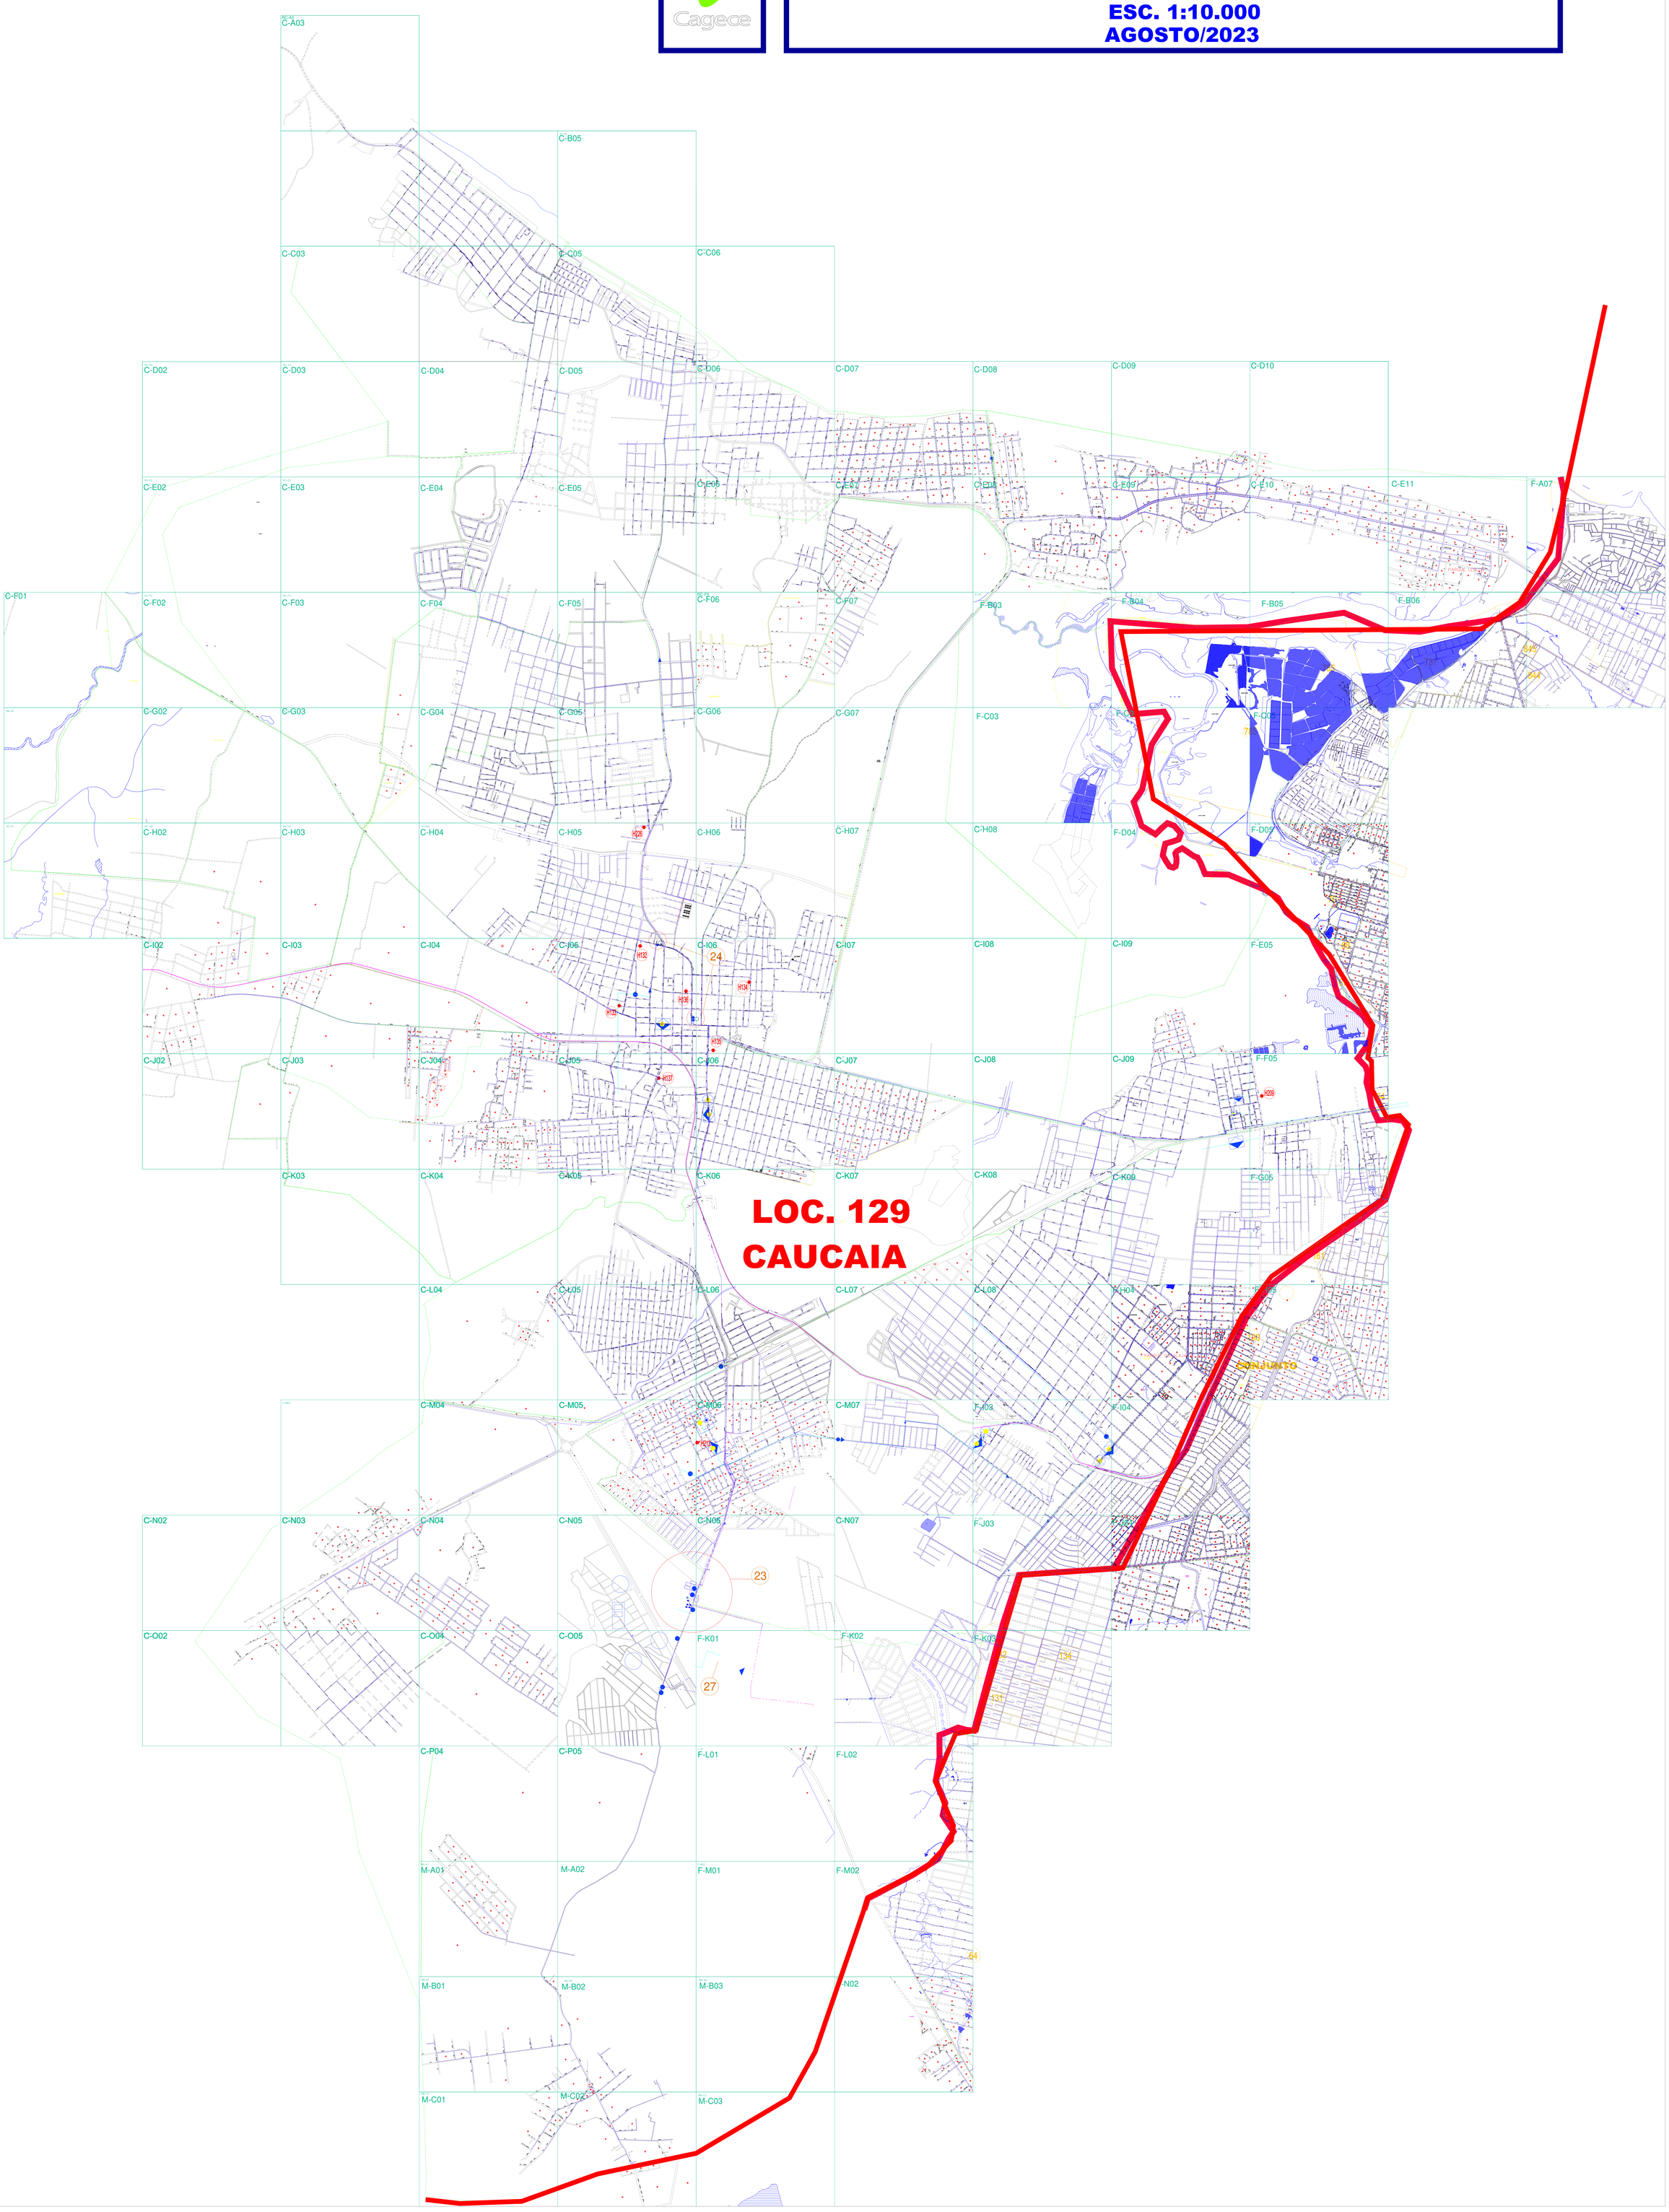COMPANHIA DE ÁGUA E ESGOTO DO CEARÁ
SISTEMA DE ABASTECIMENTO DE ÁGUA
MAPA URBANO BÁSICO - MUB
- CAUCAIA -
ESC. 1:10.000
AGOSTO/2023