



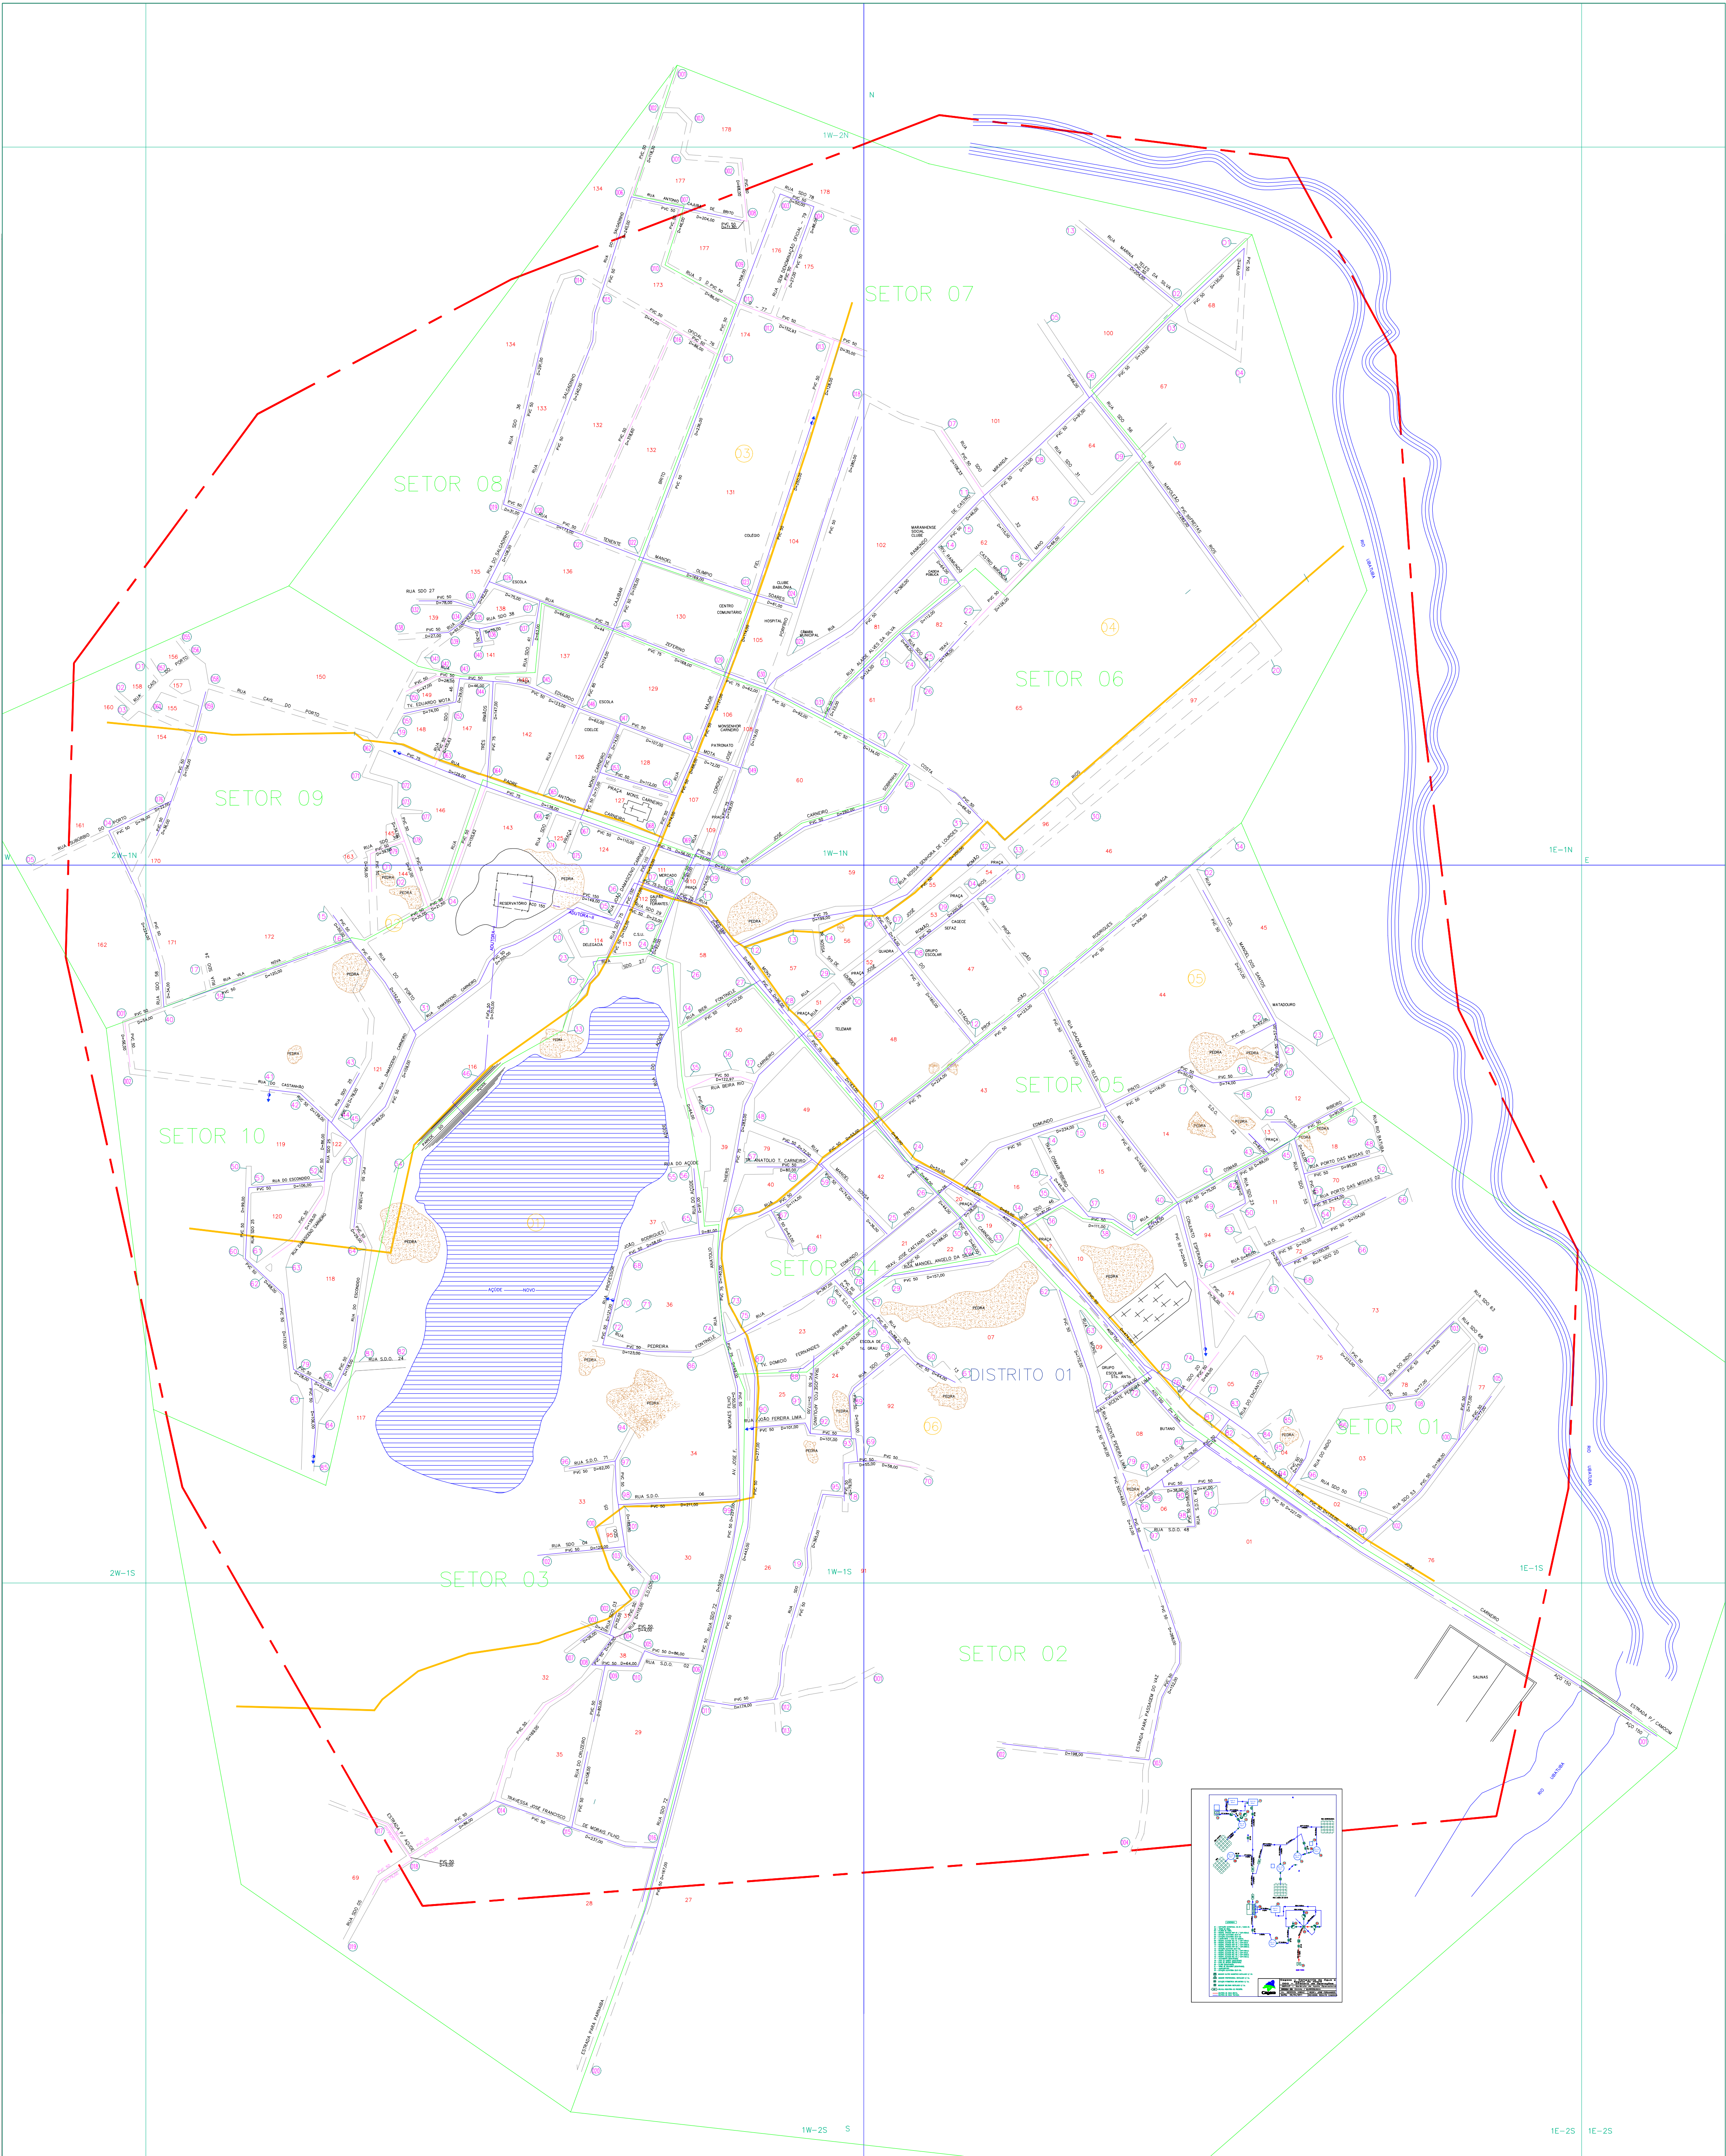

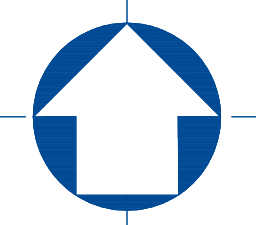

ARTICULAÇÃO DA FOLHA

2W-1N	1W-1N	1E-1N	
2W-1S	1W-1S	1E-1S	
	1W-2S	1E-2S	

NUMERAÇÃO DOS NÓS

QUADRÍCULA	Nº DE NÓS
2W-1N	006
1W-2N	004
1W-1N	062
1E-1N	034
2W-1S	001
1W-1S	105
1E-1S	108
1W-2S	020
2E-2S	001
1E-2S	004

CONVENÇÕES



ADUTORA



SUB-ADUTORA



REGISTRO



MEDIDOR DE VAZAO



VENTOSA



REGISTRO DE DESCARGA



HIDRANTE



REDES NAO CONECTADAS



EXTREMIDADE C/ CAP.



CHAFARIZ



LIMITE DE DISTRITO



SETOR CENSITARIO



LIMITE URBANO



NUMERAÇÃO DO SETOR CENSITARIO



NUMERAÇÃO DO CRUZAMENTO



NUMERAÇÃO DA QUADRA



NUMERAÇÃO DA QUADRÍCULA



XY-ZK

Tipo de rede X Extensão X Material X Diâmetro

	MANANJOAL	ÁGUA DE ITAUNA				
ADUTORA DE ÁGUA TRATADA	MATERIAL	DIÂMETRO (mm)	EXTENSÃO (m)	MATERIAL	DIÂMETRO (mm)	EXTENSÃO (m)
	DEFEY	0200	1.510,00			
	TOTAL					1.510,00
	Nº DE REGISTROS DE DESCARGA: 7 UNIDADES					
REDE DISTRIBUIÇÃO ÁGUA	MATERIAL	DIÂMETRO (mm)	EXTENSÃO (m)	MATERIAL	DIÂMETRO (mm)	EXTENSÃO (m)
	PVC	0050	25.623,68	PVC	0160	186,00
	PVC	0075	2.968,00	AGQ	0150	150,00
	PVC	0100	53,00			
TOTAL					28.980,68	

Controle Quantitativo das Extensões de Rede

06	ATUALIZAÇÃO DE REDES	25.886,00	3.09468	28.980,68	OUT-2023	ROGERIO
05	ATUALIZAÇÃO DE REDES	24.758,00	564,00	25.886,00	JUN-2021	ROGERIO
04	ATUALIZAÇÃO DE REDES	54.014,00	656,00	25.322,00	OUT-2020	ROGERIO
03	BALANÇO	23.420,00	744,00	24.758,00	JUN-2019	ROGERIO
02	BALANÇO	20.221,00	594,00	54.014,00	ABR-2019	ROGERIO
01	BALANÇO	20.221,00	3.199,00	23.420,00	OUT/2012	ROGERIO
REV.	TIPO	REDE ATUAL (m)	AMPLIAÇÃO (m)	TOTAL REDE (m)	DATA	RESPONSÁVEL

OBS: Diâmetro não cotado PVC DN 50 mm

07	ATUALIZAÇÃO DE REDES	UN-BST	OUT-2023	EMERSON	EMERSON	OUT/2023	ROGERIO
06	ATUALIZAÇÃO DE REDES	UN-BST	JUN-2021	EDER	EDER	JUN-2021	ROGERIO
05	ATUALIZAÇÃO DE REDES	UN-BST	OUT-2020	EDER	EDER	OUT-2020	ROGERIO
04	ATUALIZAÇÃO	UN-BST	JUN-19	EDER	EDER	JUN-2019	ROGERIO
03	ATUALIZAÇÃO	UN-BST	ABR-19	EDER	EDER	ABR-2019	ROGERIO
02	ATUALIZAÇÃO	UN-BAC	OUT/2012	CHARLES	CAMILA	OUT/2012	ROGERIO
01	ATUALIZAÇÃO	UN-BAC	MAI/12	CAMILA	CAMILA	MAI/12	ROGERIO
REV.	NATUREZA DA REVISÃO	ORIGEM	DATA	REVISÃO	DIGITALIZAÇÃO	DATA	APROVAÇÃO



CAGECE - COMPANHIA DE ÁGUA E ESGOTO DO CEARÁ
DIRETORIA DE MERCADO E UNIDADE DE NEGÓCIO DA CAPITAL
GERÊNCIA DE CADASTRO E GEOPROCESSAMENTO
COORDENADORIA DE CADASTRO TÉCNICO

CADASTRO OPERACIONAL DO INTERIOR
PLANTA GERAL DE REDE DE ÁGUA
CIDADE: CHAVAL - COD. 100
UN-BSI: BACIA DA SERRA DA IBIAPABA

GERENTE:	COORDENADOR:	DESENHO:
JOSELOITO TELES	JEFFERSSON COSTA	ROGERIO ANDRADE
ESCALA:	FRANCHA:	DATA:
1:4.000	01/01	OUT/2023