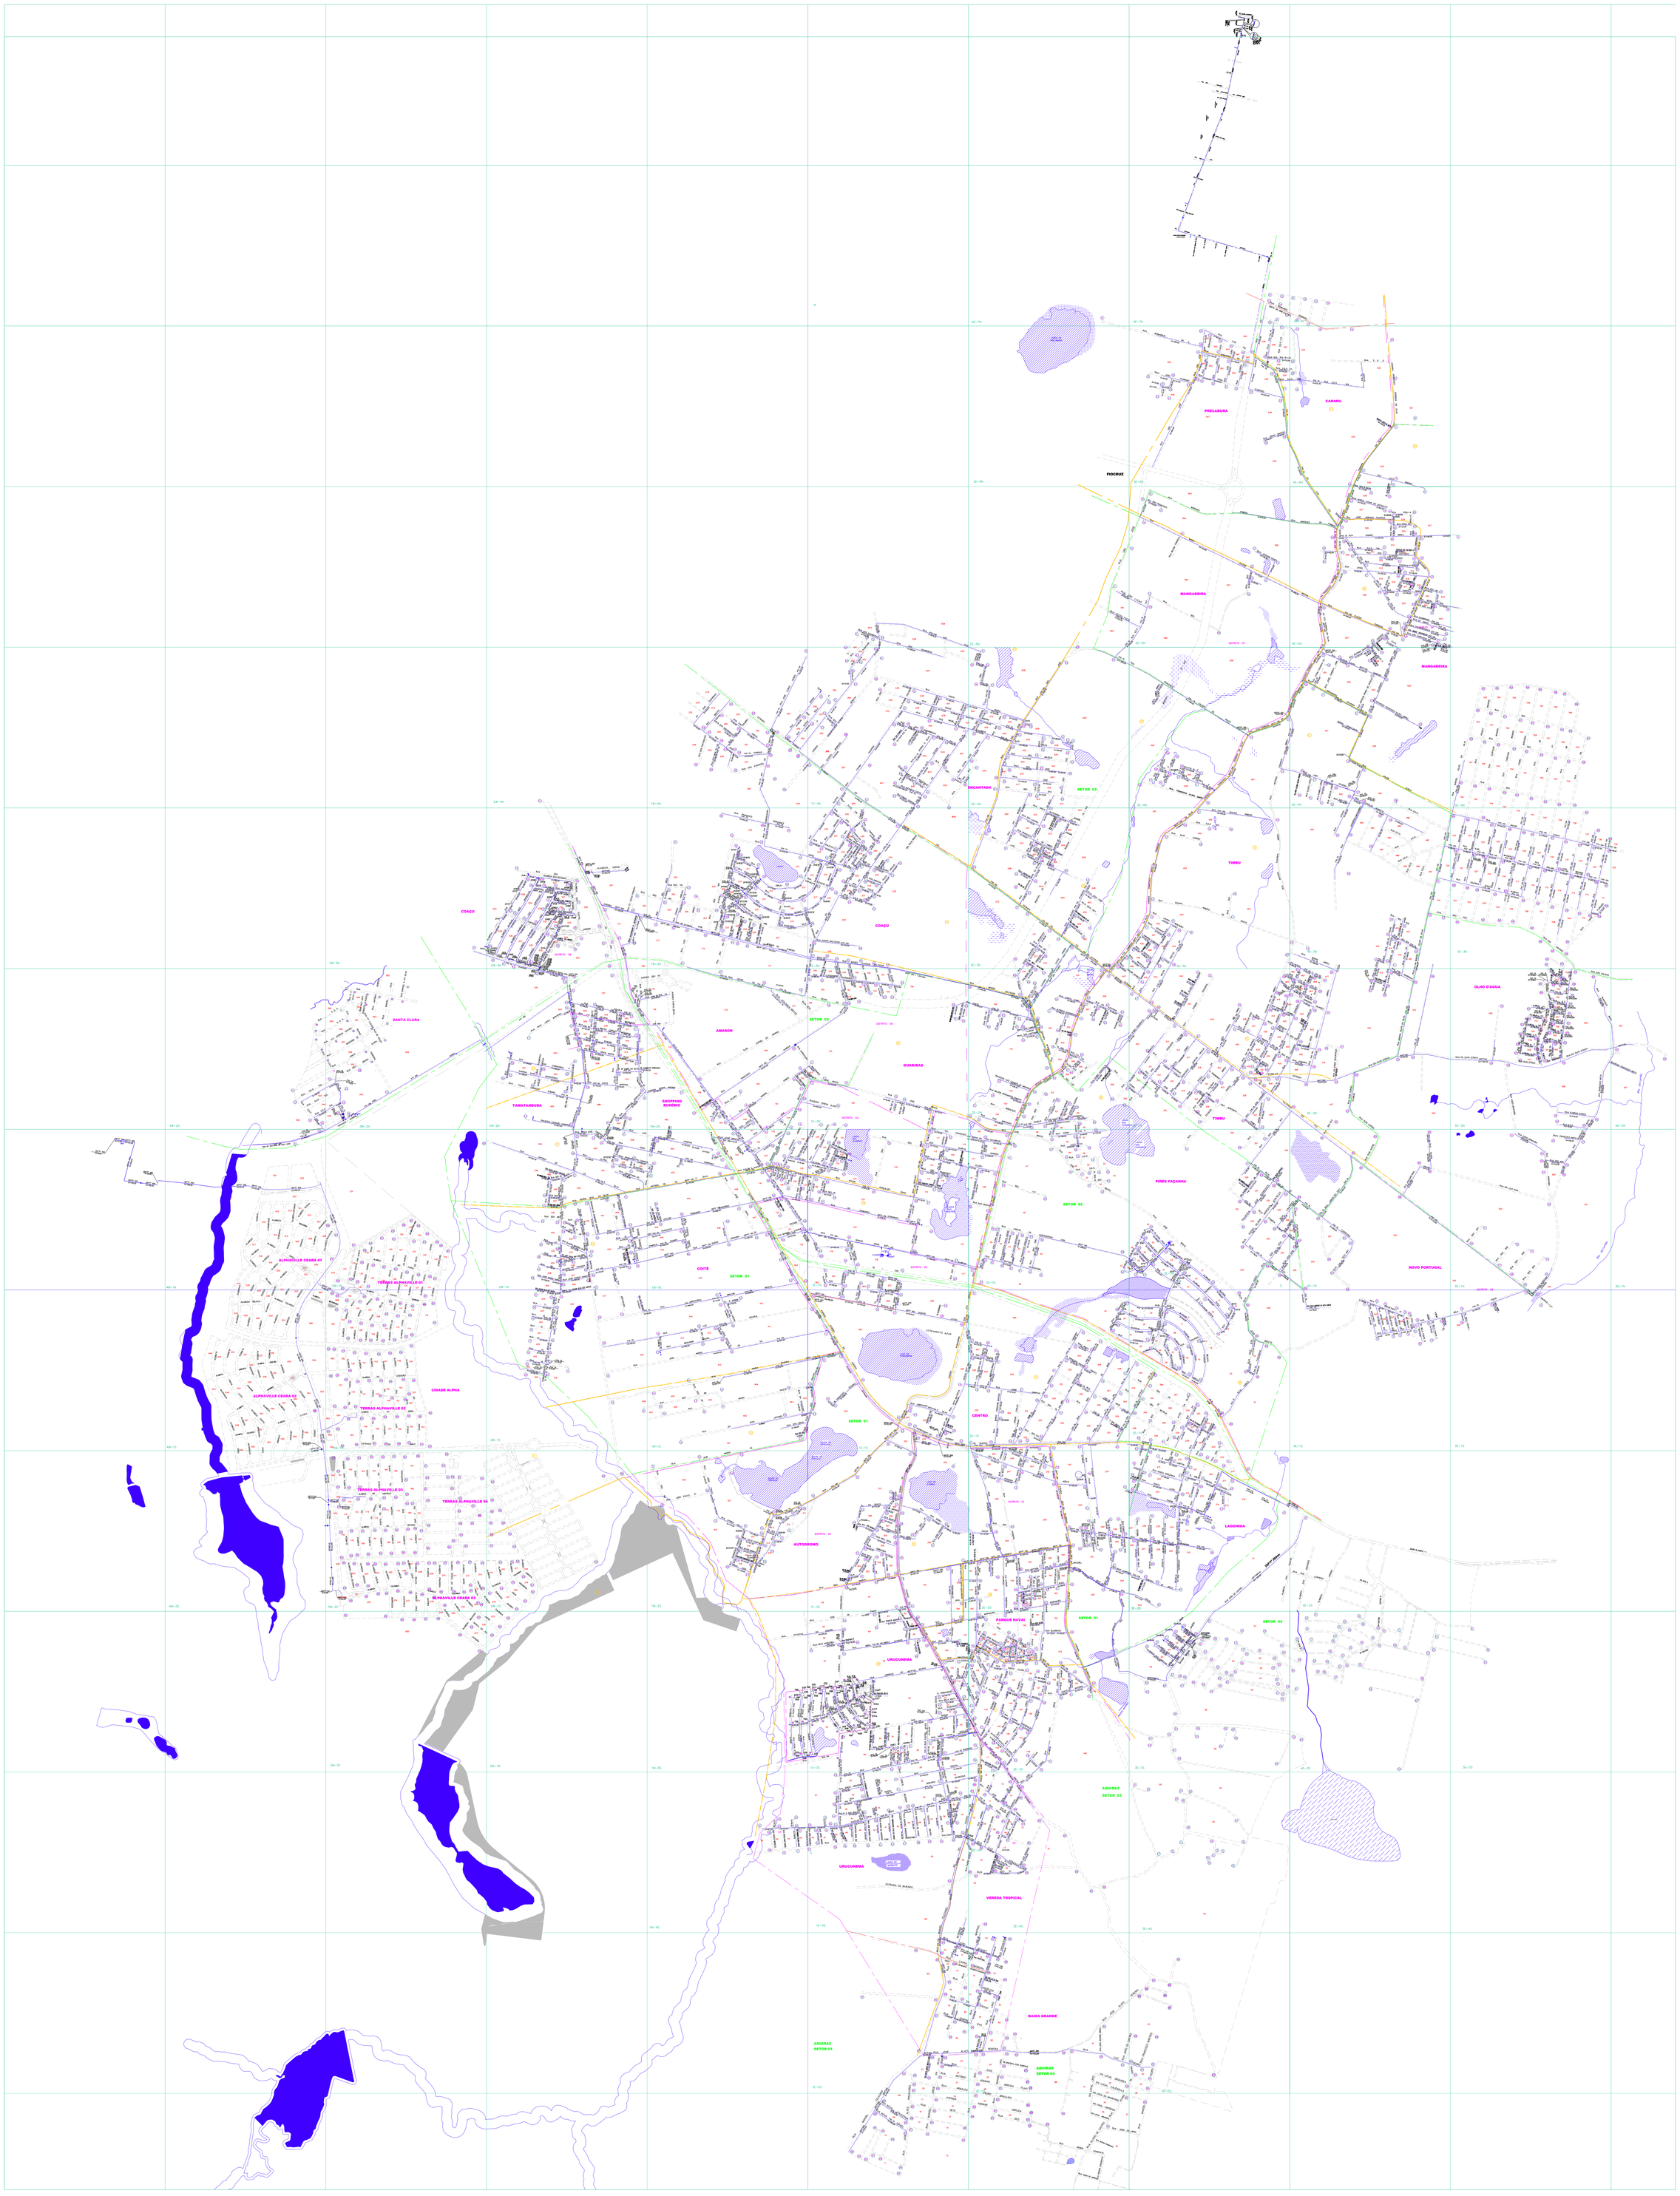

ARTICULAÇÃO DA FOLHA

NUMERAÇÃO DOS NÓS

CONVENÇÕES

- ADUTORA
- SUB-ADUTORA
- REGISTRO
- MEDIDOR DE VAZÃO
- VÁLVULA
- REGISTRO DE DESCARGA
- HIDRANTE
- REDES NÃO CONECTADAS
- EXTREMIDADE C/ CAP.
- CHAFARIZ
- LIMITE DE DISTRITO
- SETOR CENSITÁRIO
- LIMITE URBANO
- NUMERAÇÃO DO SETOR CENSITÁRIO
- NUMERAÇÃO DO ZONEAMENTO
- 003 NUMERAÇÃO DA QUADRA
- 41-24 NUMERAÇÃO DA QUADRÍCULA

	ADUTORA	DIÂMETRO	EXTENSÃO (m)	ADUTORA	DIÂMETRO	EXTENSÃO (m)
SUB ADUTORA	DEFº	200	3.322,00			
			EXT. TOTAL			3.322,00

	ADUTORA	DIÂMETRO	EXTENSÃO (m)	ADUTORA	DIÂMETRO	EXTENSÃO (m)
ADUTORA ÁGUA TRATADA	DEFº	0100	36,00	FFº	0350	2.343,00
	DEFº	0150	150,00	FFº	0400	1.884,00
	DEFº	0200	2.415,00	FFº	0500	8.381,00
	DEFº	0250	1.000,00	FFº	0600	1.400,00
	DEFº	0300	2.850,00			
			EXT. TOTAL			21.919,78

	ADUTORA	DIÂMETRO	EXTENSÃO (m)	ADUTORA	DIÂMETRO	EXTENSÃO (m)
REDE DISTRIBUIÇÃO ÁGUA	PVC	50	138.384,11	DEFº/Fº	150	24.591,60
	PVC	75	1.000,00	DEFº/Fº	200	2.415,00
	PVC	100	35.186,00	DEFº/Fº	300	1.279,00
	PVC	150	170,00	DEFº/Fº	350	1.673,00
	PVC	0200	1.236,00			
			EXT. TOTAL			215.910,54

Tarifas Quantitativas dos Extensões de Rede

TQ	IMPLANÇÃO	209.658,35	1.486,00	201.152,35	251,52/m	ANGELINO
TQ	IMPLANÇÃO	209.658,35	1.486,00	201.152,35	251,52/m	ANGELINO
TQ	IMPLANÇÃO	209.397,35	270,00	199.078,35	303,52/1	ANGELINO
TQ	IMPLANÇÃO	209.397,35	270,00	199.097,35	303,52/1	ANGELINO
TQ	IMPLANÇÃO	209.903,35	506,00	199.351,35	317,52/1	ANGELINO
TQ	IMPLANÇÃO	204.675,35	4.281,00	173.725,35	317,52/1	ANGELINO
TQ	IMPLANÇÃO	213.175,35	8.500,00	217.575,35	303,52/1	ANGELINO
TQ	IMPLANÇÃO	213.175,35	0,00/m	217.575,35	303,52/1	ANGELINO
TQ	IMPLANÇÃO	195.738,35	17.813,00	213.538,35	303,52/1	ANGELINO
TQ	IMPLANÇÃO	195.738,35	0,00/m	213.538,35	303,52/1	ANGELINO
TQ	TOTAL	4225,47m	34.882,00	3.577.178,70	3317,76	10,49%/m

OBS: Diâmetro não cotado PVC DN 50 mm

01	ATUALIZAÇÃO TÉCNICA DE REDES	UN-RMN	2011/01	AGENTE TÉCNICO TOPÓGRAFO TOPÓGRAFO	Rigoberto
02	ATUALIZAÇÃO TÉCNICA DE REDES	UN-RMN	2011/02	AGENTE TÉCNICO TOPÓGRAFO TOPÓGRAFO	Rigoberto
03	ATUALIZAÇÃO TÉCNICA DE REDES	UN-RMN	2011/12	JÚNIA FERREIRA GOMES	Rigoberto
04	ATUALIZAÇÃO TÉCNICA DE REDES	UN-RMN	2012/03	AGENTE TÉCNICO TOPÓGRAFO TOPÓGRAFO	Rigoberto
05	ATUALIZAÇÃO TÉCNICA DE REDES	UN-RMN	2012/04	AGENTE TÉCNICO TOPÓGRAFO TOPÓGRAFO	Rigoberto
06	ATUALIZAÇÃO TÉCNICA DE REDES	UN-RMN	2012/05	AGENTE TÉCNICO TOPÓGRAFO TOPÓGRAFO	Rigoberto
07	ATUALIZAÇÃO TÉCNICA DE REDES	UN-RMN	2012/06	AGENTE TÉCNICO TOPÓGRAFO TOPÓGRAFO	Rigoberto
08	ATUALIZAÇÃO TÉCNICA DE REDES	UN-RMN	2012/07	AGENTE TÉCNICO TOPÓGRAFO TOPÓGRAFO	Rigoberto
09	ATUALIZAÇÃO TÉCNICA DE REDES	UN-RMN	2012/08	AGENTE TÉCNICO TOPÓGRAFO TOPÓGRAFO	Rigoberto
10	ATUALIZAÇÃO TÉCNICA DE REDES	UN-RMN	2012/09	AGENTE TÉCNICO TOPÓGRAFO TOPÓGRAFO	Rigoberto
11	ATUALIZAÇÃO TÉCNICA DE REDES	UN-RMN	2012/10	AGENTE TÉCNICO TOPÓGRAFO TOPÓGRAFO	Rigoberto
12	ATUALIZAÇÃO TÉCNICA DE REDES	UN-RMN	2012/11	AGENTE TÉCNICO TOPÓGRAFO TOPÓGRAFO	Rigoberto
13	ATUALIZAÇÃO TÉCNICA DE REDES	UN-RMN	2012/12	AGENTE TÉCNICO TOPÓGRAFO TOPÓGRAFO	Rigoberto
REV.	ALTERAÇÃO DE REDEIRA	OPERAÇÃO	DATA	REVISADO	DESENHADO	DATA	APROVADO

CAGECE - COMPANHIA DE ÁGUA E ESGOTO DO CEARÁ
DIRETORIA DE MERCADO E UNIDADE DE NEGÓCIO DA CAPITAL
GERÊNCIA DE CADASTRO E GEOPROCESSAMENTO
COORDENADORIA DE CADASTRO TÉCNICO

CADASTRO OPERACIONAL DO INTERIOR
PLANTA GERAL DE REDE DE ÁGUA
CIDADE: EUSÉBIO LOC. 748
UN-BNB: BACIA METROPOLITANA

DESENHO: CARLOS TELES	ORIENTAÇÃO: APARECIDA COSTA	CLIENTE: PEDRO ANDRADE
ESCALA: 1:5.000	PRANCHA: 01/01	FEVEREIRO-2014