


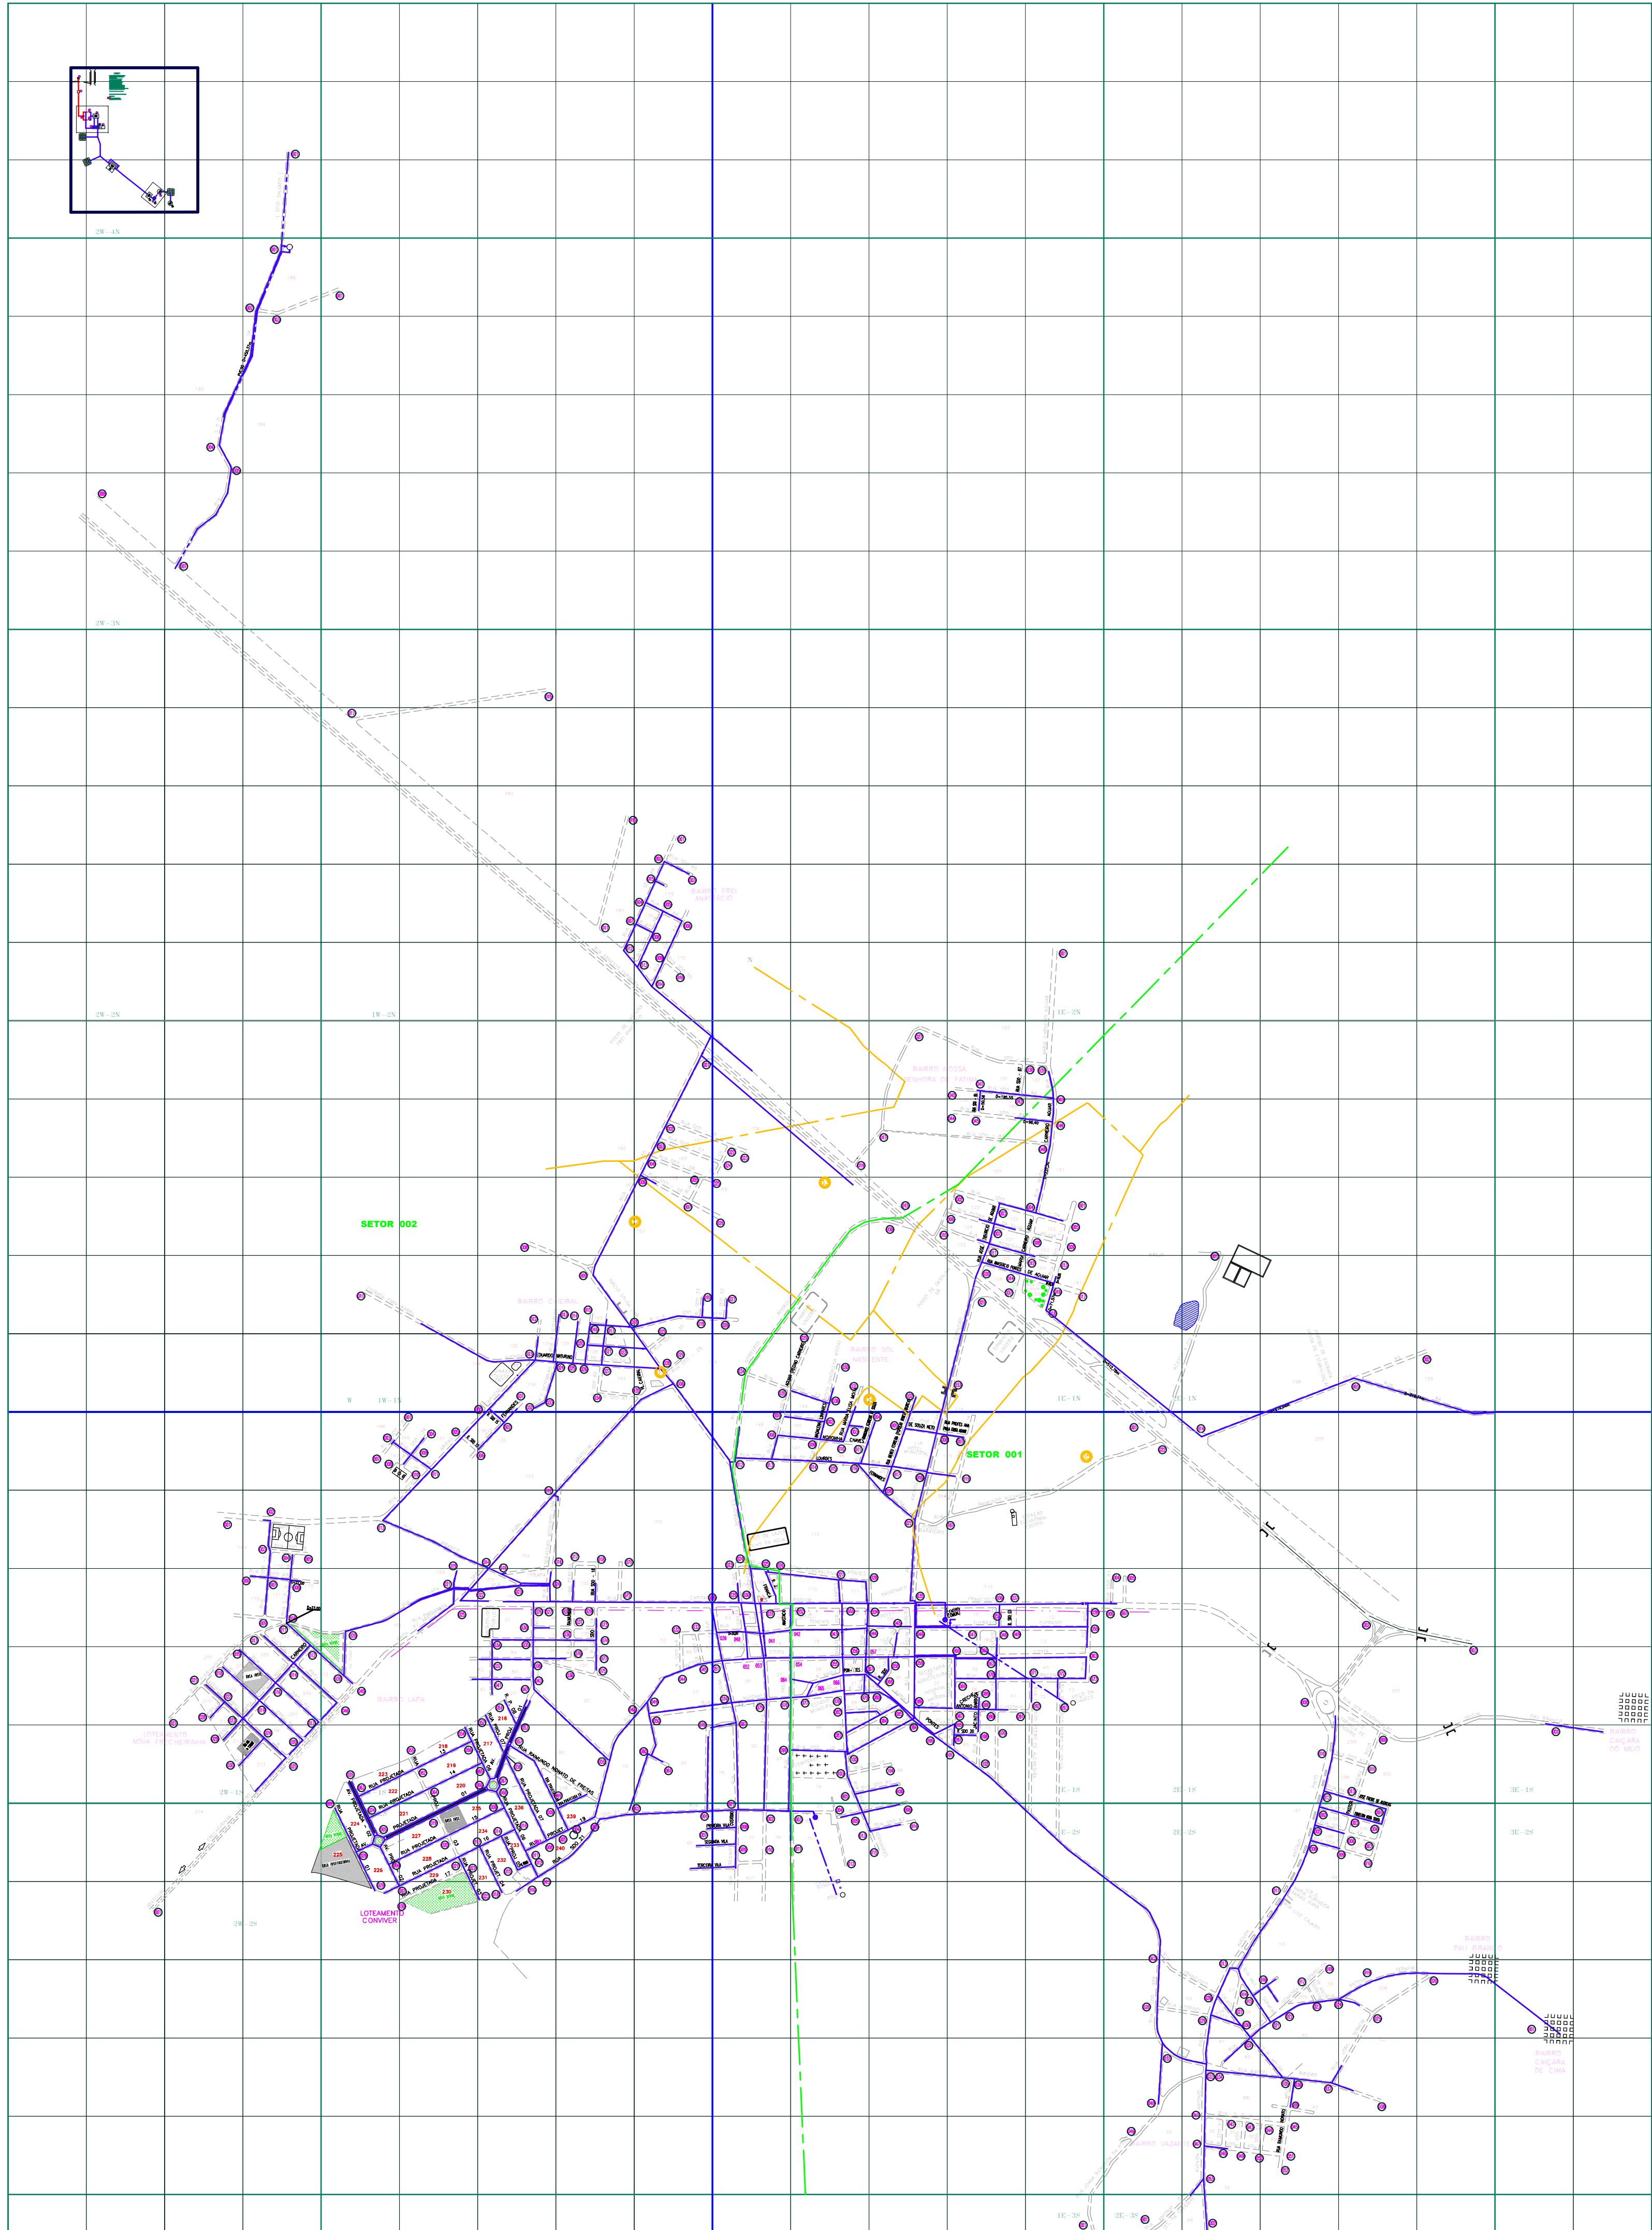

ARTICULAÇÃO DA FOLHA

		1W-2N				
	2W-1N	1W-1N	1E-1N	2E-1N		
	2W-1S	1W-1S	1E-1S	2E-1S	3E-1S	
	2W-2S	1W-2S	1E-2S	2E-2S	3E-2S	
			1E-3S	2E-3S		

NUMERAÇÃO DOS NÓS

QUADRÍCULA	Nº DE NÓS	QUADRÍCULA	Nº DE NÓS	QUADRÍCULA	Nº DE NÓS
2W-1S	030	1E-1N	036	2E-1N	003
2W-2S	002	1E-1S	107	2E-1S	014
1W-2N	015	1E-2S	015	2E-2S	053
1W-1N	038	1E-3S	015	2E-3S	002
1W-1S	077	1E-3S	001	3E-1S	001
1W-2S	030			3E-2S	001

CONVENÇÕES

- ADUTORA
- SUB-ADUTORA
- REGISTRO
- MEDIDOR DE VAZAO
- VENTOSA
- REGISTRO DE DESCARGA
- HIDRANTE
- REDES NAO CONECTADAS
- EXTREMIDADE C/ CAP.
- CHAFARIZ
- LIMITE DE DISTRITO
- SETOR CENSITARIO
- LIMITE URBANO
- NUMERAÇÃO DO SETOR CENSITARIO
- NUMERAÇÃO DO CRUZAMENTO
- NUMERAÇÃO DA QUADRA
- NUMERAÇÃO DA QUADRÍCULA

ADUTORA ÁGUA TRATADA	MANANCIAL: AÇUDE ANGICOS					
	ADUTORA DE ÁGUA TRATADA					
	CONSTRUÇÃO CONCLUIDA EM SETEMBRO/2003					
	ESTAÇÕES ELEVATORIAS : 02 UNIDADES			REGISTROS DE DESCARGA: VENTOSAS:		
	MATERIAL	DIÂMETRO	EXTENSÃO (m)	MATERIAL	DIÂMETRO	EXTENSÃO (m)
	DEF1*	200 mm	18.000,00			
			EXT. TOTAL:	18.000,00		
REDE DISTRIBUIÇÃO ÁGUA	MATERIAL	DIÂMETRO	EXTENSÃO (m)	MATERIAL	DIÂMETRO	EXTENSÃO (m)
	PVC	32 mm	130,00	PVC	100 mm	7.421,00
	PVC	50 mm	32.917,63	CA	050 mm	169,00
	PVC	75 mm	5.448,00	DEF1*	150 mm	9.474,00
	Nº DE REGISTROS DE MANOBRAL: 22 UNIDADES					
	Nº DE REGISTROS DE DESCARGA: 01 UNIDADE			EXT. TOTAL: 48.570,63		

Controle Quantitativo das Extensões de Rede

05	AMPLIAÇÃO	46.967,84	1.602,79	48.570,63	MAR-21	ROGERIO
07	AMPLIAÇÃO	46.982,56	-14,72	46.967,84	DEZ-20	ROGERIO
06	AMPLIAÇÃO	45.763,03	1.219,53	46.982,56	NOV-20	ROGERIO
05	AMPLIAÇÃO	45.715,03	24,00	45.763,03	AGO-19	ROGERIO
04	AMPLIAÇÃO	45.570,84	144,19	45.715,03	JUN-19	ROGERIO
03	AMPLIAÇÃO	44.508,00	1.062,84	45.570,84	OUT-18	ROGERIO
02	AMPLIAÇÃO	41.705,00	2.803,00	44.508,00	MAI-18	ROGERIO
01	AMPLIAÇÃO	38.061,00	2.744,00	41.705,00	DEZ-17	ROGERIO
REV.	TIPO:	REDE ATUAL (m)	AMPLIAÇÃO (m)	TOTAL REDE (m)	DATA:	RESPONSÁVEL

OBS: Diâmetro não cotado PVC DN 50 mm

Planta obtida através de processo de digitalização - Formato DWG

07	ATUALIZAÇÃO	UN-BAC	MAR-21	CHARLES	CHARLES	MAR-21	ROGERIO
06	ATUALIZAÇÃO	UN-BAC	DEZ-20	CHARLES	CHARLES	DEZ-20	ROGERIO
05	ATUALIZAÇÃO	UN-BAC	NOV-20	CHARLES	CHARLES	NOV-20	ROGERIO
04	ATUALIZAÇÃO LOGRADOUROS	UN-BAC	NOV-19	CHARLES	CHARLES	NOV-19	ROGERIO
03	ATUALIZAÇÃO	UN-BAC	AGO-19	CHARLES	CHARLES	AGO-19	ROGERIO
02	ATUALIZAÇÃO	UN-BAC	JUN-19	CHARLES	CHARLES	JUN-19	ROGERIO
01	ATUALIZAÇÃO	UN-BAC	OUT-18	CHARLES	CHARLES	OUT-18	ROGERIO
00	IMPLANTACAO DOS SETORES	UN-BAC	JUL-18	CHARLES	CHARLES	JUL-18	ROGERIO
REV.	NATUREZA DA REVISAO	ORIGEM	DATA	REVISAO	DIGITALIZACAO	DATA	APROVACAO



CAGECE - COMPANHIA DE ÁGUA E ESGOTO DO CEARÁ
DIRETORIA DE MERCADO E UNIDADE DE NEGÓCIO DA CAPITAL
GERÊNCIA DE FATURAMENTO E ARRECADAÇÃO
COORDENADORIA DE CADASTRO E GEOPROCESSAMENTO
SUPERVISÃO DE CADASTRO TÉCNICO

CADASTRO OPERACIONAL DO INTERIOR
PLANTA GERAL DE REDE DE ÁGUA
CIDADE: FRECHEIRINHA - COD. 008
UN-BAC: BACIA DO ACARAU E COREAU

GERENTE:
MAURICIO BRAGA

COORDENADOR:
JOSELITO TELES

SUPERVISOR:
NOANN DANTAS

DESENHO:
ROGERIO ANDRADE

ESCALA:
1:5.000

FRANCHA:
01/01

DATA:
MARÇO-2021