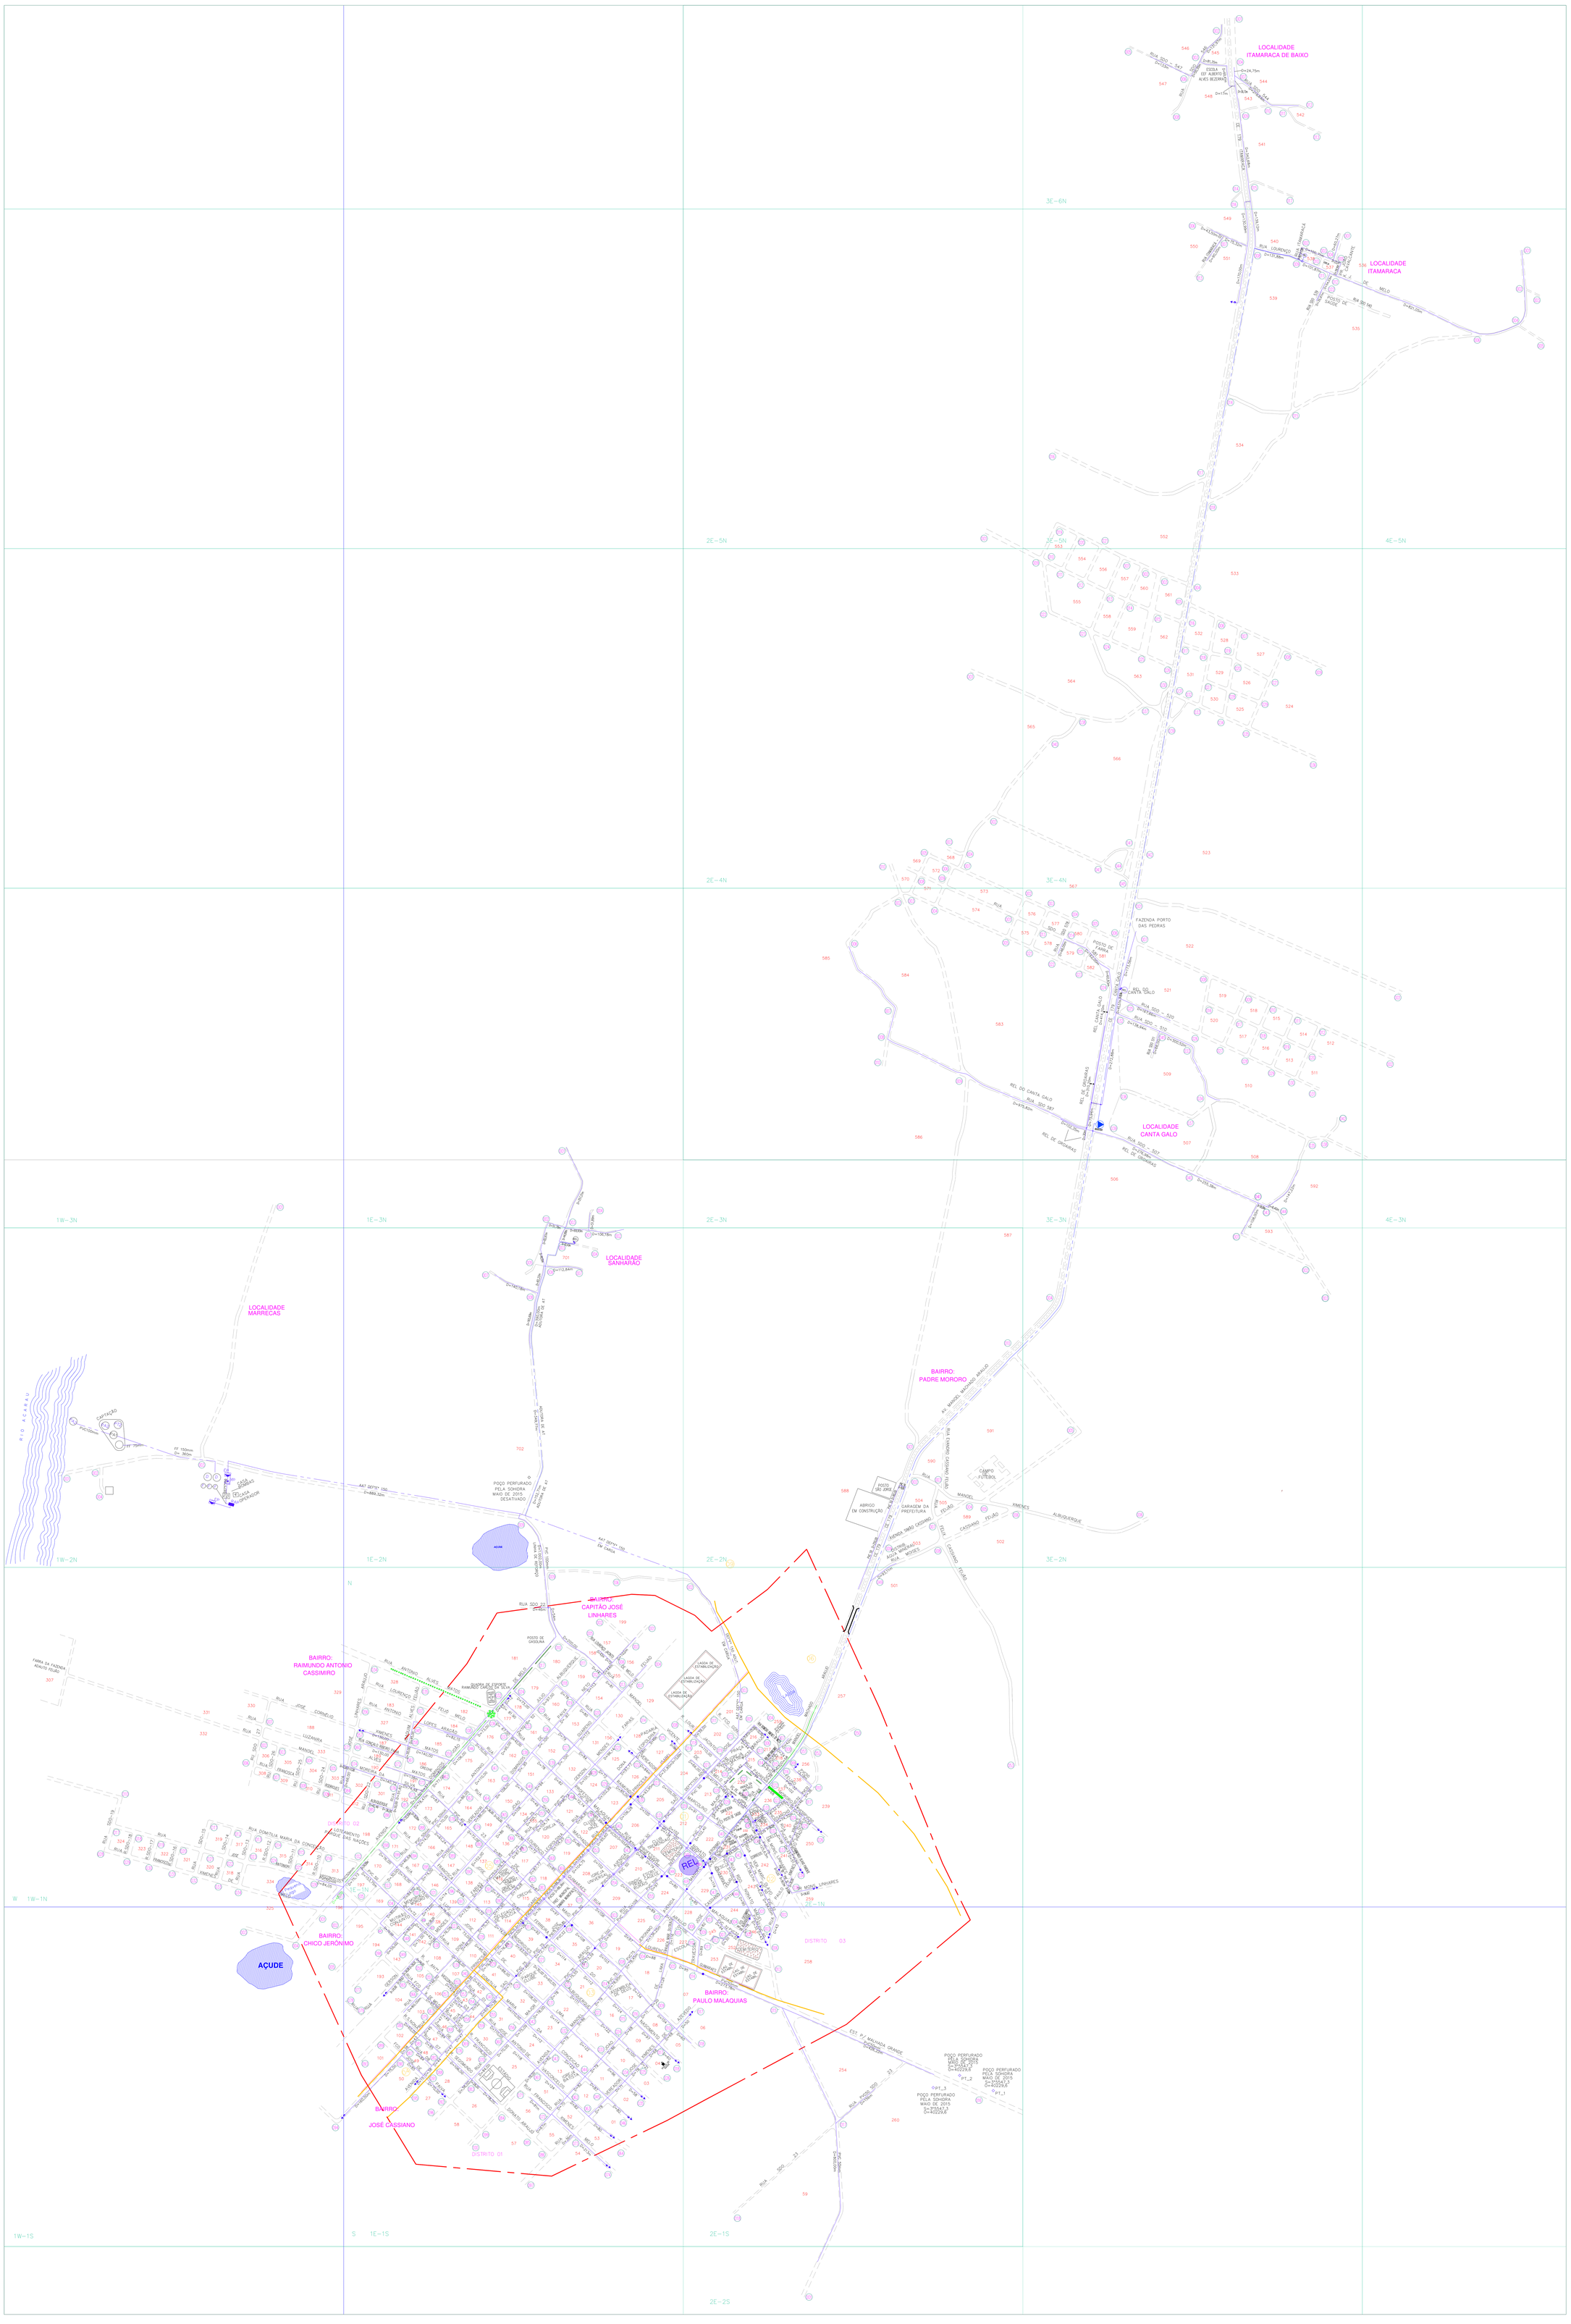

ARTICULAÇÃO DA FOLHA

				3E–6N		
			2E–5N	3E–5N	4E–5N	
			2E–4N	3E–4N		
	1W–3N	1E–3N	2E–3N	3E–3N	4E–3N	
	1W–2N	1E–2N	2E–2N	3E–2N		
	1W–1N	1E–1N	2E–1N			
	1W–1S	1E–1S	2E–1S			
			2E–2S			

NUMERAÇÃO DOS NÓS

QUADRÍCULA	Nº DE NÓS	QUADRÍCULA	Nº DE NÓS	QUADRÍCULA	Nº DE NÓS
1W–3N	003	2E–5N	001	3E–5N	022
1W–2N	004	2E–1N	010	3E–4N	045
1W–1N	034	2E–3N	010	3E–3N	045
1W–1S	005	4E–2N	010	3E–2N	006
1E–3N	004	2E–1N	012	4E–5N	006
1E–2N	009	2E–1S	018	4E–4N	000
1E–1N	108	2E–2S	016	4E–3N	002
1E–1S	100	3E–6N	017	–	–

CONVENÇÕES

- ADUTORA
- SUB-ADUTORA
- REGISTRO
- MEDIDOR DE VAZÃO
- VENTOSA
- REGISTRO DE DESCARGA
- HIDRANTE
- REDES NÃO CONECTADAS
- EXTREMIDADE C/ CAP.
- CHAFARIZ
- LIMITE DE DISTRITO
- SETOR CENSITÁRIO
- LIMITE URBANO
- XX NUMERAÇÃO DO SETOR CENSITÁRIO
- 01 NUMERAÇÃO DO CRUZAMENTO
- XXX NUMERAÇÃO DA QUADRA
- XY–ZK NUMERAÇÃO DA QUADRÍCULA

LOCALIDADE:	SANHARÃO DOS DONATOS					
REDE DISTRIBUIÇÃO ÁGUA	MATERIAL	DIAMETRO	EXTENSÃO (m)	MATERIAL	DIAMETRO	EXTENSÃO (m)
	PVC	0050	1.212,51			
			EXT. TOTAL:			1.215,51

LOCALIDADE:	CANTAGALO					
REDE DISTRIBUIÇÃO ÁGUA	MATERIAL	DIAMETRO	EXTENSÃO (m)	MATERIAL	DIAMETRO	EXTENSÃO (m)
	PVC	0050	4.272,09			
			EXT. TOTAL:			4.272,09

LOCALIDADE:	ITAMARACÁ					
REDE DISTRIBUIÇÃO ÁGUA	MATERIAL	DIAMETRO	EXTENSÃO (m)	MATERIAL	DIAMETRO	EXTENSÃO (m)
	PVC	0050	3.394,38			
			EXT. TOTAL:			3.394,38

LOCALIDADE:	GROAÍRAS					
SUB-ADUTORA	MATERIAL	DIAMETRO	EXTENSÃO (m)	MATERIAL	DIAMETRO	EXTENSÃO (m)
	PVC	0050	6.071,00			
			EXT. TOTAL:			6.071,00
ADUTORA ÁGUA TRATADA	MANANCIAL - RIO ACARAÚ - POÇO AMAZONAS E TUBULAR					
	Nº DE VENTOSAS: 6 UNIDADES			Nº DE REGISTROS DE DESCARGA: 6 UNIDADES		
	MATERIAL	DIAMETRO	EXTENSÃO (m)	MATERIAL	DIAMETRO	EXTENSÃO (m)
	DEFF F	150mm	3.000,00m	PVC	75 mm	6.800,00m
			EXT. TOTAL:			9.800,00
REDE DISTRIBUIÇÃO ÁGUA	MATERIAL	DIAMETRO	EXTENSÃO (m)	MATERIAL	DIAMETRO	EXTENSÃO (m)
	PVC	32 mm	1.365,00	PVC	75 mm	3.387,00
	PVC	40 mm	36,00	PVC	100 mm	1.182,00
	PVC	50 mm	34.064,86	DEFFº	150 mm	369,00
	Nº DE REGISTROS DE MANOBRA: 23 UNIDADES					
	Nº DE REGISTROS DE DESCARGA: 23 UNIDADES					
			EXT. TOTAL:			43.183,84

Controle Quantitativo das Extensões de Rede (m)

10	IMPLANTAÇÃO DE REDES	42.166,44	1.017,40	43.183,84	AGO-2023	Rogério Andrade
09	IMPLANTAÇÃO DE REDES	42.124,44	42,00	42.166,44	OUT-2021	Rogério Andrade
08	IMPLANTAÇÃO DE REDES	41.802,61	321,83	42.124,44	SET-2021	Rogério Andrade
07	IMPLANTAÇÃO DE REDES	41.619,61	183,00	41.802,61	JUL-2021	Rogério Andrade
06	IMPLANTAÇÃO DE REDES	41.421,61	198,00	41.619,61	JUN-2021	Rogério Andrade
05	IMPLANTAÇÃO DE REDES	41.379,61	42,00	41.421,61	MAI-2021	Rogério Andrade
04	IMPLANTAÇÃO DE REDES	41.349,61	30,00	41.379,61	mar-2021	Rogério Andrade
03	IMPLANTAÇÃO DE REDES	41.205,61	144,00	41.349,61	FEV-2021	Rogério Andrade
02	IMPLANTAÇÃO DE REDES	41.021,61	184,00	41.205,61	DEZ-2020	Rogério Andrade
01	IMPLANTAÇÃO DE REDES	40.903,61	118,00	41.021,61	NOV-2020	Rogério Andrade
REV.	TIPO	REDE ATUAL	AMPLIAÇÃO	TOTAL REDE (m)	DATA	RESPONSÁVEL

OBS: Diâmetro não cotado PVC DN 50 mm

10	IMPLANTAÇÃO DE REDE	UN-BAC	AGO-2023	CHARLES	CHARLES	AGO/2023	Rogério Andrade
09	IMPLANTAÇÃO DE REDE	UN-BAC	OUT-2021	CHARLES	CHARLES	OUT-2021	Rogério Andrade
08	IMPLANTAÇÃO DE REDE	UN-BAC	SET-2021	CHARLES	CHARLES	SET-2021	Rogério Andrade
07	IMPLANTAÇÃO DE REDE	UN-BAC	JUN-2021	CHARLES	CHARLES	JUN-2021	Rogério Andrade
06	IMPLANTAÇÃO DE REDE	UN-BAC	MAI-2021	CHARLES	CHARLES	MAI-2021	Rogério Andrade
05	IMPLANTAÇÃO DE REDE	UN-BAC	MAR-2021	CHARLES	CHARLES	MAR-2021	Rogério Andrade
04	IMPLANTAÇÃO DE REDE	UN-BAC	FEV-2021	CHARLES	CHARLES	FEV-2021	Rogério Andrade
03	ATUALIZAÇÃO: BIOSSTER	UN-BAC	JAN-2021	CHARLES	CHARLES	JAN-2021	Rogério Andrade
02	IMPLANTAÇÃO DE REDE	UN-BAC	DEZ-2020	CHARLES	CHARLES	DEZ-2020	Rogério Andrade
01	IMPLANTAÇÃO DE REDE	UN-BAC	NOV-2020	CHARLES	CHARLES	NOV-2020	Rogério Andrade
00	IMPLANTAÇÃO DE REDE	UN-BAC	SET-2020	CHARLES	CHARLES	SET-2020	Rogério Andrade
REV	NATUREZA DA REVISÃO	ORIGEM	DATA	REVISAO	DIGITALIZAÇÃO	DATA	APROVAÇAO

CAGECE - COMPANHIA DE ÁGUA E ESGOTO DO CEARÁ
DIRETORIA DE MERCADO E UNIDADE DE NEGÓCIO DA CAPITAL
GERÊNCIA DE FATURAMENTO E ARRECADAÇÃO
COORDENADORIA DE CADASTRO E GEOPROCESSAMENTO
SUPERVISÃO DE CADASTRO TÉCNICO

CADASTRO OPERACIONAL DO INTERIOR
PLANTA GERAL DE REDE DE ÁGUA
CIDADE: GROAIRAS - COD. 136
UN-BAC: BACIA DO ACARAU E COREAÚ

AGENTE:	COORDENADOR:	DESENHO:
JOSELITO TELES	JEFFERSSON COSTA	ROGÉRIO ANDRADE
ESCALA: 1:5.000	PRANCHA: 01/01	DATA: AGOSTO/2023