


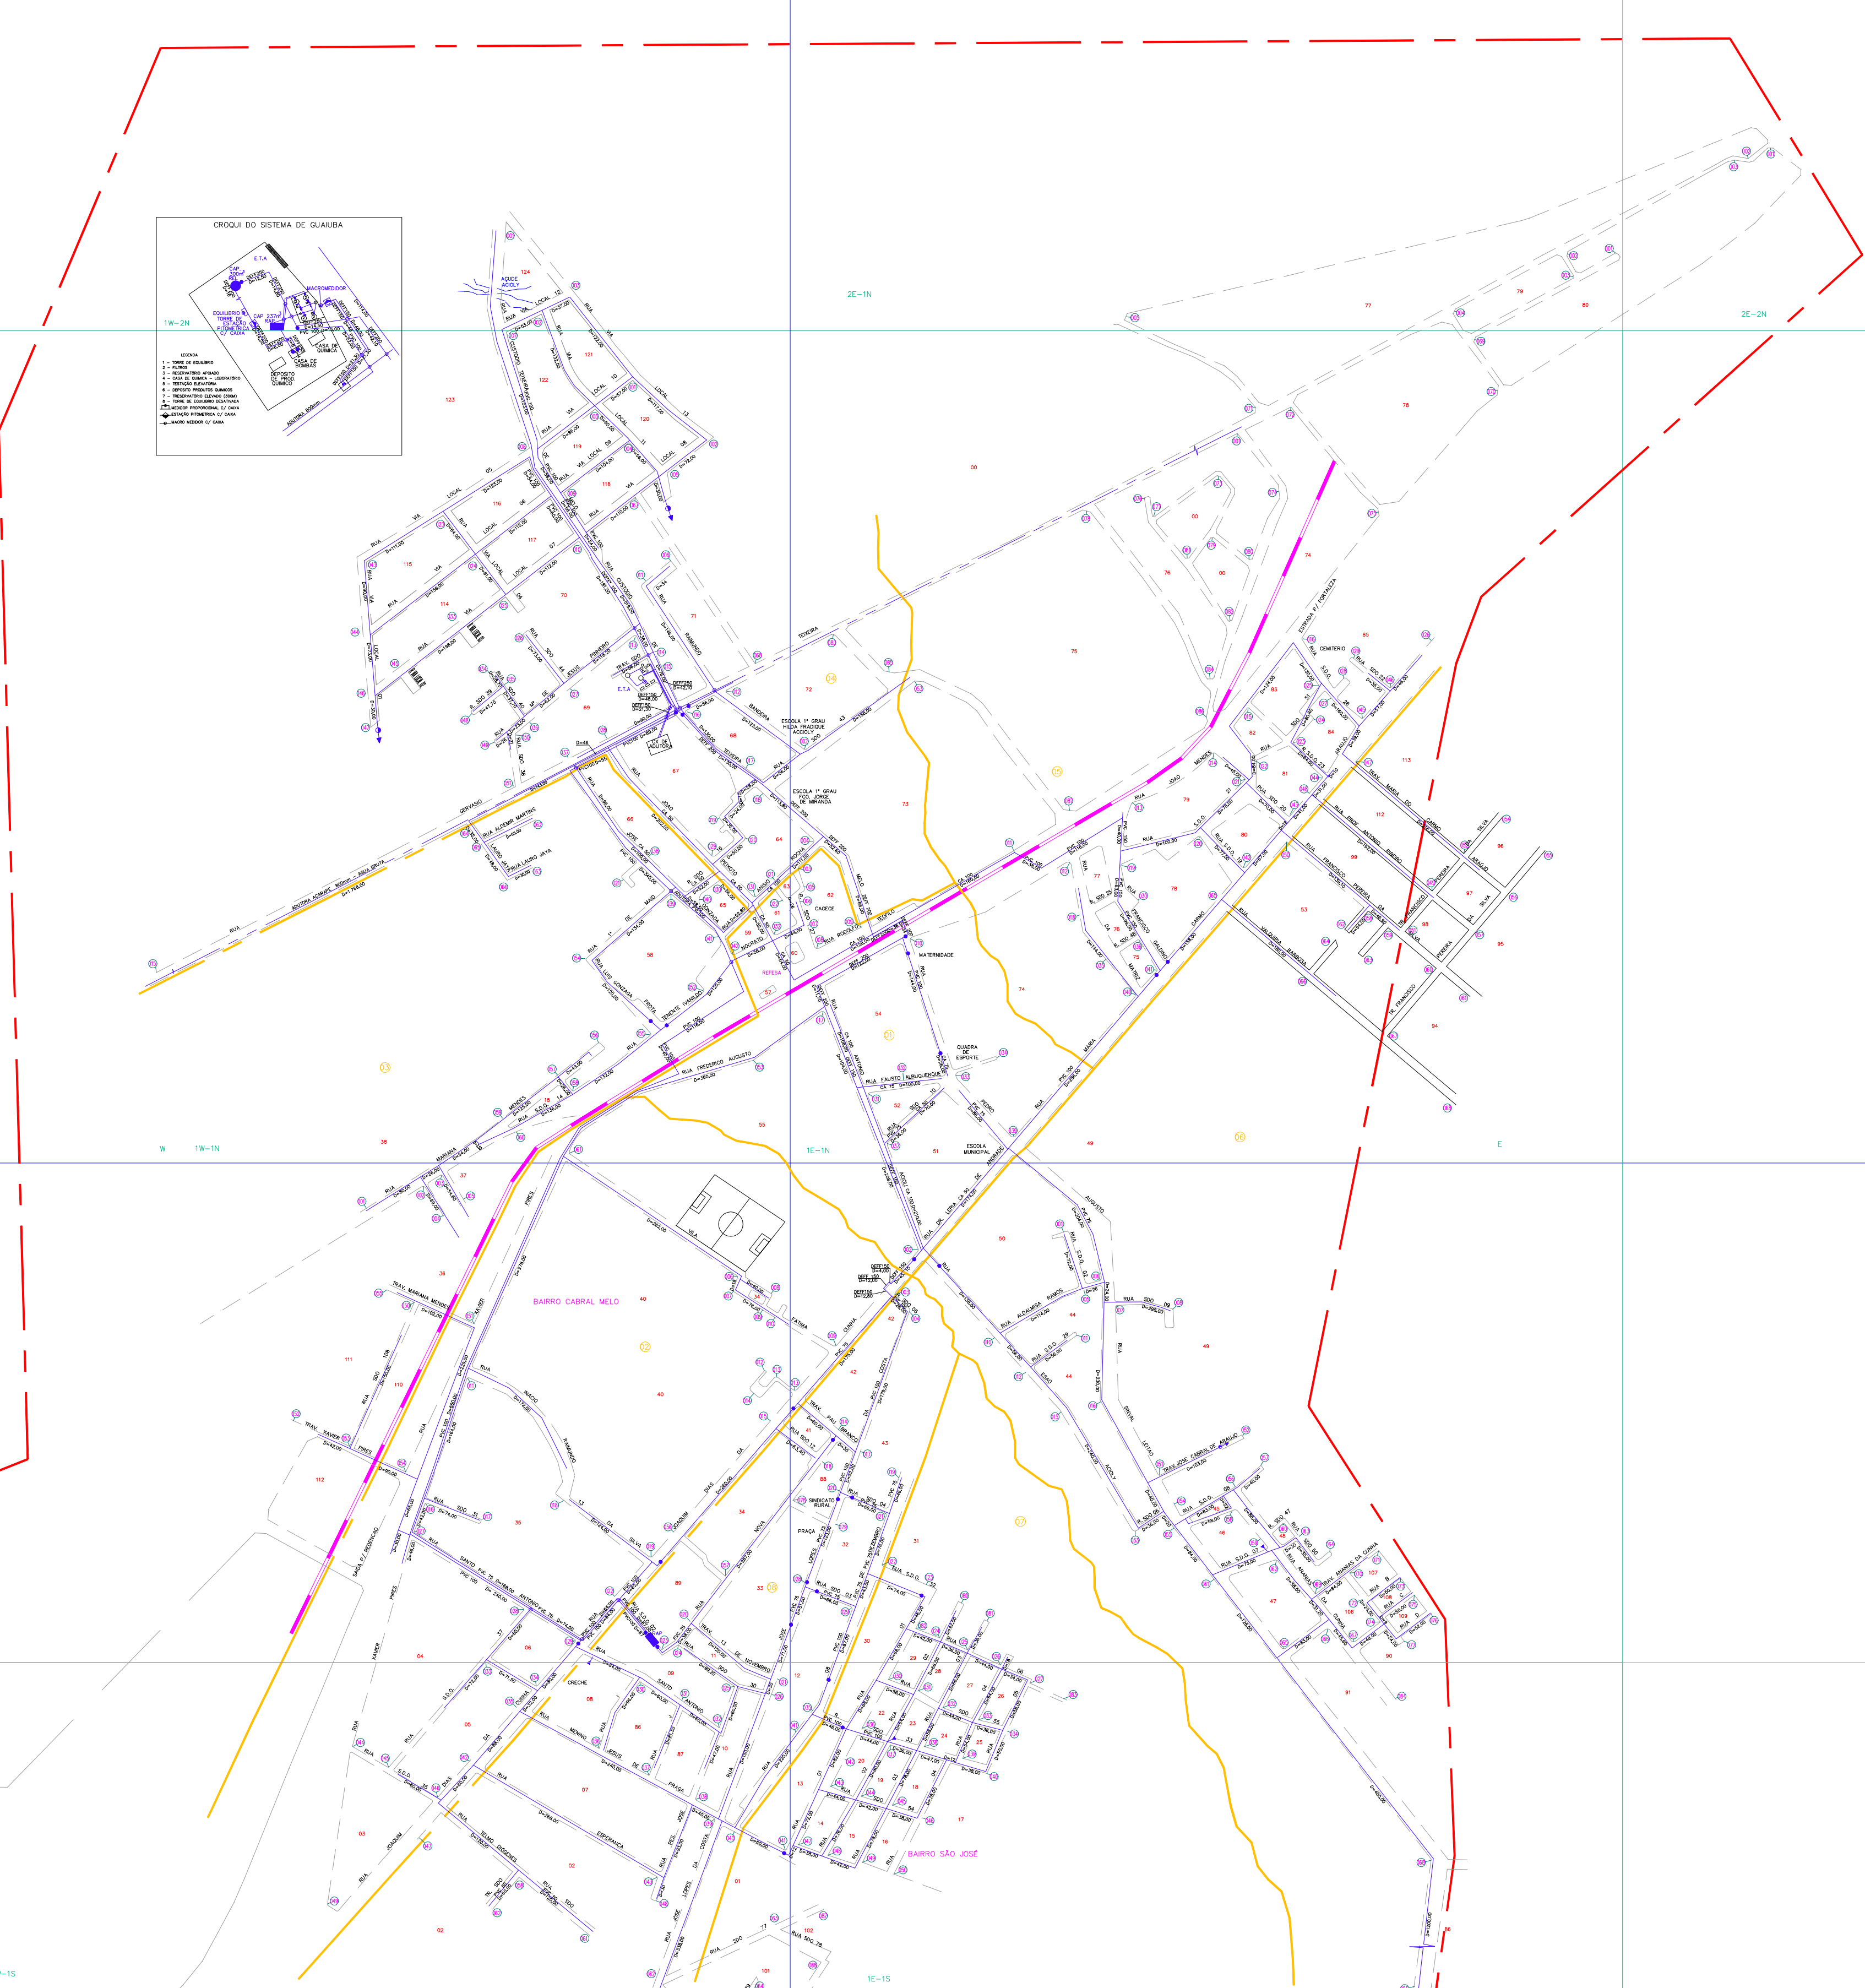

				1E=4N	2E=4N
				1E=3N	2E=3N
				1E=2N	2E=2N
			1W=1N	1E=1N	2E=1N
		2W=1S	1W=1S	1E=1S	2E=1S
		2W=2S	1W=2S	1E=2S	
	3W=3S	2W=3S	1W=3S		
	3W=4S	2W=4S	1W=4S	1E=4S	
			1W=5S	1E=5S	
				1E=6S	

NUMERAÇÃO DOS NÓS


CONVENCOES

	ADUTORA
	SUB-ADUTORA
	REGISTRO
	MEDIDOR DE VAZÃO
	VENTOSA
	REGISTRO DE DESCARGA
	
	HIDRANTE
	
	REDES NÃO CONECTADA
	
	EXTREMIDADE C/ CAP.
	CHAFARIZ
	

		MATERIAL	DIÂMETRO (mm)	EXTENSÃO (m)	MATERIAL	DIÂMETRO (mm)	EXTENSÃO (m)
REDE DISTRIBUIÇÃO ÁGUA	PVC	50	26.192,15	DEPM	150	1.169,00	
	PVC	75	3.692,73	DEPM	200	615,00	
	PVC	100	4.548,00	DEPM	250	840,00	
	PPE*	150	139,00	CA	50	760,00	
	PPE*	200	20,00	CA	75	126,00	
	PPE*	250	16,00	CA	100	399,00	
		TOTAL			37.575,88		

07	ATUALIZAÇÃO DE REDES	35.164,00	2.411,88	37.575,88	JUL/2023	Rogério
01	BALANÇO	28.471,00	229,00	28.700,00	FEB/2017	Rogério
03	BALANÇO	28.291,00	180,00	28.471,00	JAN/2017	Rogério
04	BALANÇO	25.533,00	2.758,00	28.291,00	JUL/2016	Rogério
03	BALANÇO	25.143,00	390,00	25.533,00	FEBV-2015	Rogério
02	BALANÇO	25.059,00	84,00	25.143,00	JUN/2014	Rogério
01	BALANÇO	24.939,00	120,00	25.059,00	FEBV-12	ROGERIO
REV.	TIPO	REDE ATUAL (m)	AMPLACAMENTO (m)	TOTAL REDE (m)	DATA	RESPONSÁVEL

09	AMPLIACÃO DE REDE	UNI-BMS	4/1/2013	SEBASTIÃO	SEBASTIÃO	4/1/2013	ROGERSO
09	AMPLIACÃO DE REDE	UNI-BMS	7/1/2017	FABIO GABRIEL	FABIO GABRIEL	7/1/2017	ROGERSO
06	AMPLIACÃO DE REDE	UNI-BMS	1/1/2017	FABIO GABRIEL	FABIO GABRIEL	1/1/2017	ROGERSO
06	AMPLIACÃO DE REDE	UNI-BMS	1/1/2017	EMANUELE	EMANUELE	1/1/2017	ROGERSO
06	AMPLIACÃO DE REDE	UNI-BMS	7/1/15	VALDO	VALDO	7/1/15	ROGERSO
04	AMPLIACÃO DE REDE	UNI-BMS	8/2/14	BARRERA	BARRERA	8/2/14	ROGERSO
02	AMPLIACÃO DE REDE	UNI-BMS	7/1/12	JOSÉ BATISTA	JOSÉ BATISTA	7/1/12	ROGERSO
02	AMPLIACÃO DE REDE	UNI-BMS	5/7/09	BATISTA	BATISTA	5/7/09	ROGERSO
01	REVISÃO GERAL	UNI-BMS	-	SOUZAS	CRIVELI	8/1/01	ROGERSO
REV	NATURAL REVISÃO	DATA		WENDER ALVES	WENDER ALVES	8/1/01	ROGERSO
REV	NATURAL REVISÃO	DATA		WENDER ALVES	WENDER ALVES	8/1/01	ROGERSO

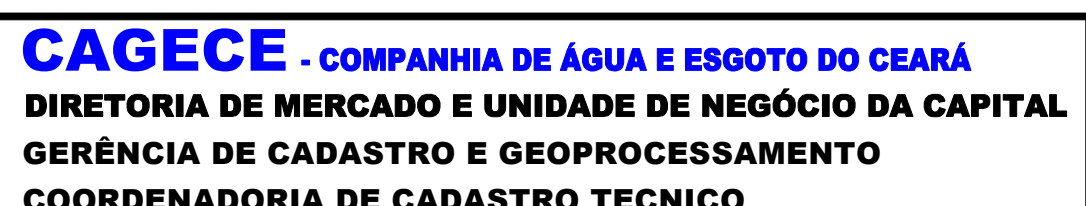

CADASTRO OPERACIONAL DO INTERIO
PLANTA GERAL DE REDE DE ÁGUA
CIDADE: GUAÍUBA - COD. 015
UN-BMO: BACIA METROPOLITANA OES

GERENTE: JOSELITO TELES	COORDENADOR: JEFFERSSON COSTA	DESENHO: SEBASTIÃO LEAL
ESCALA: 1:5.000	PRINCHA: 01/01	DATA: JULHO - 2023