


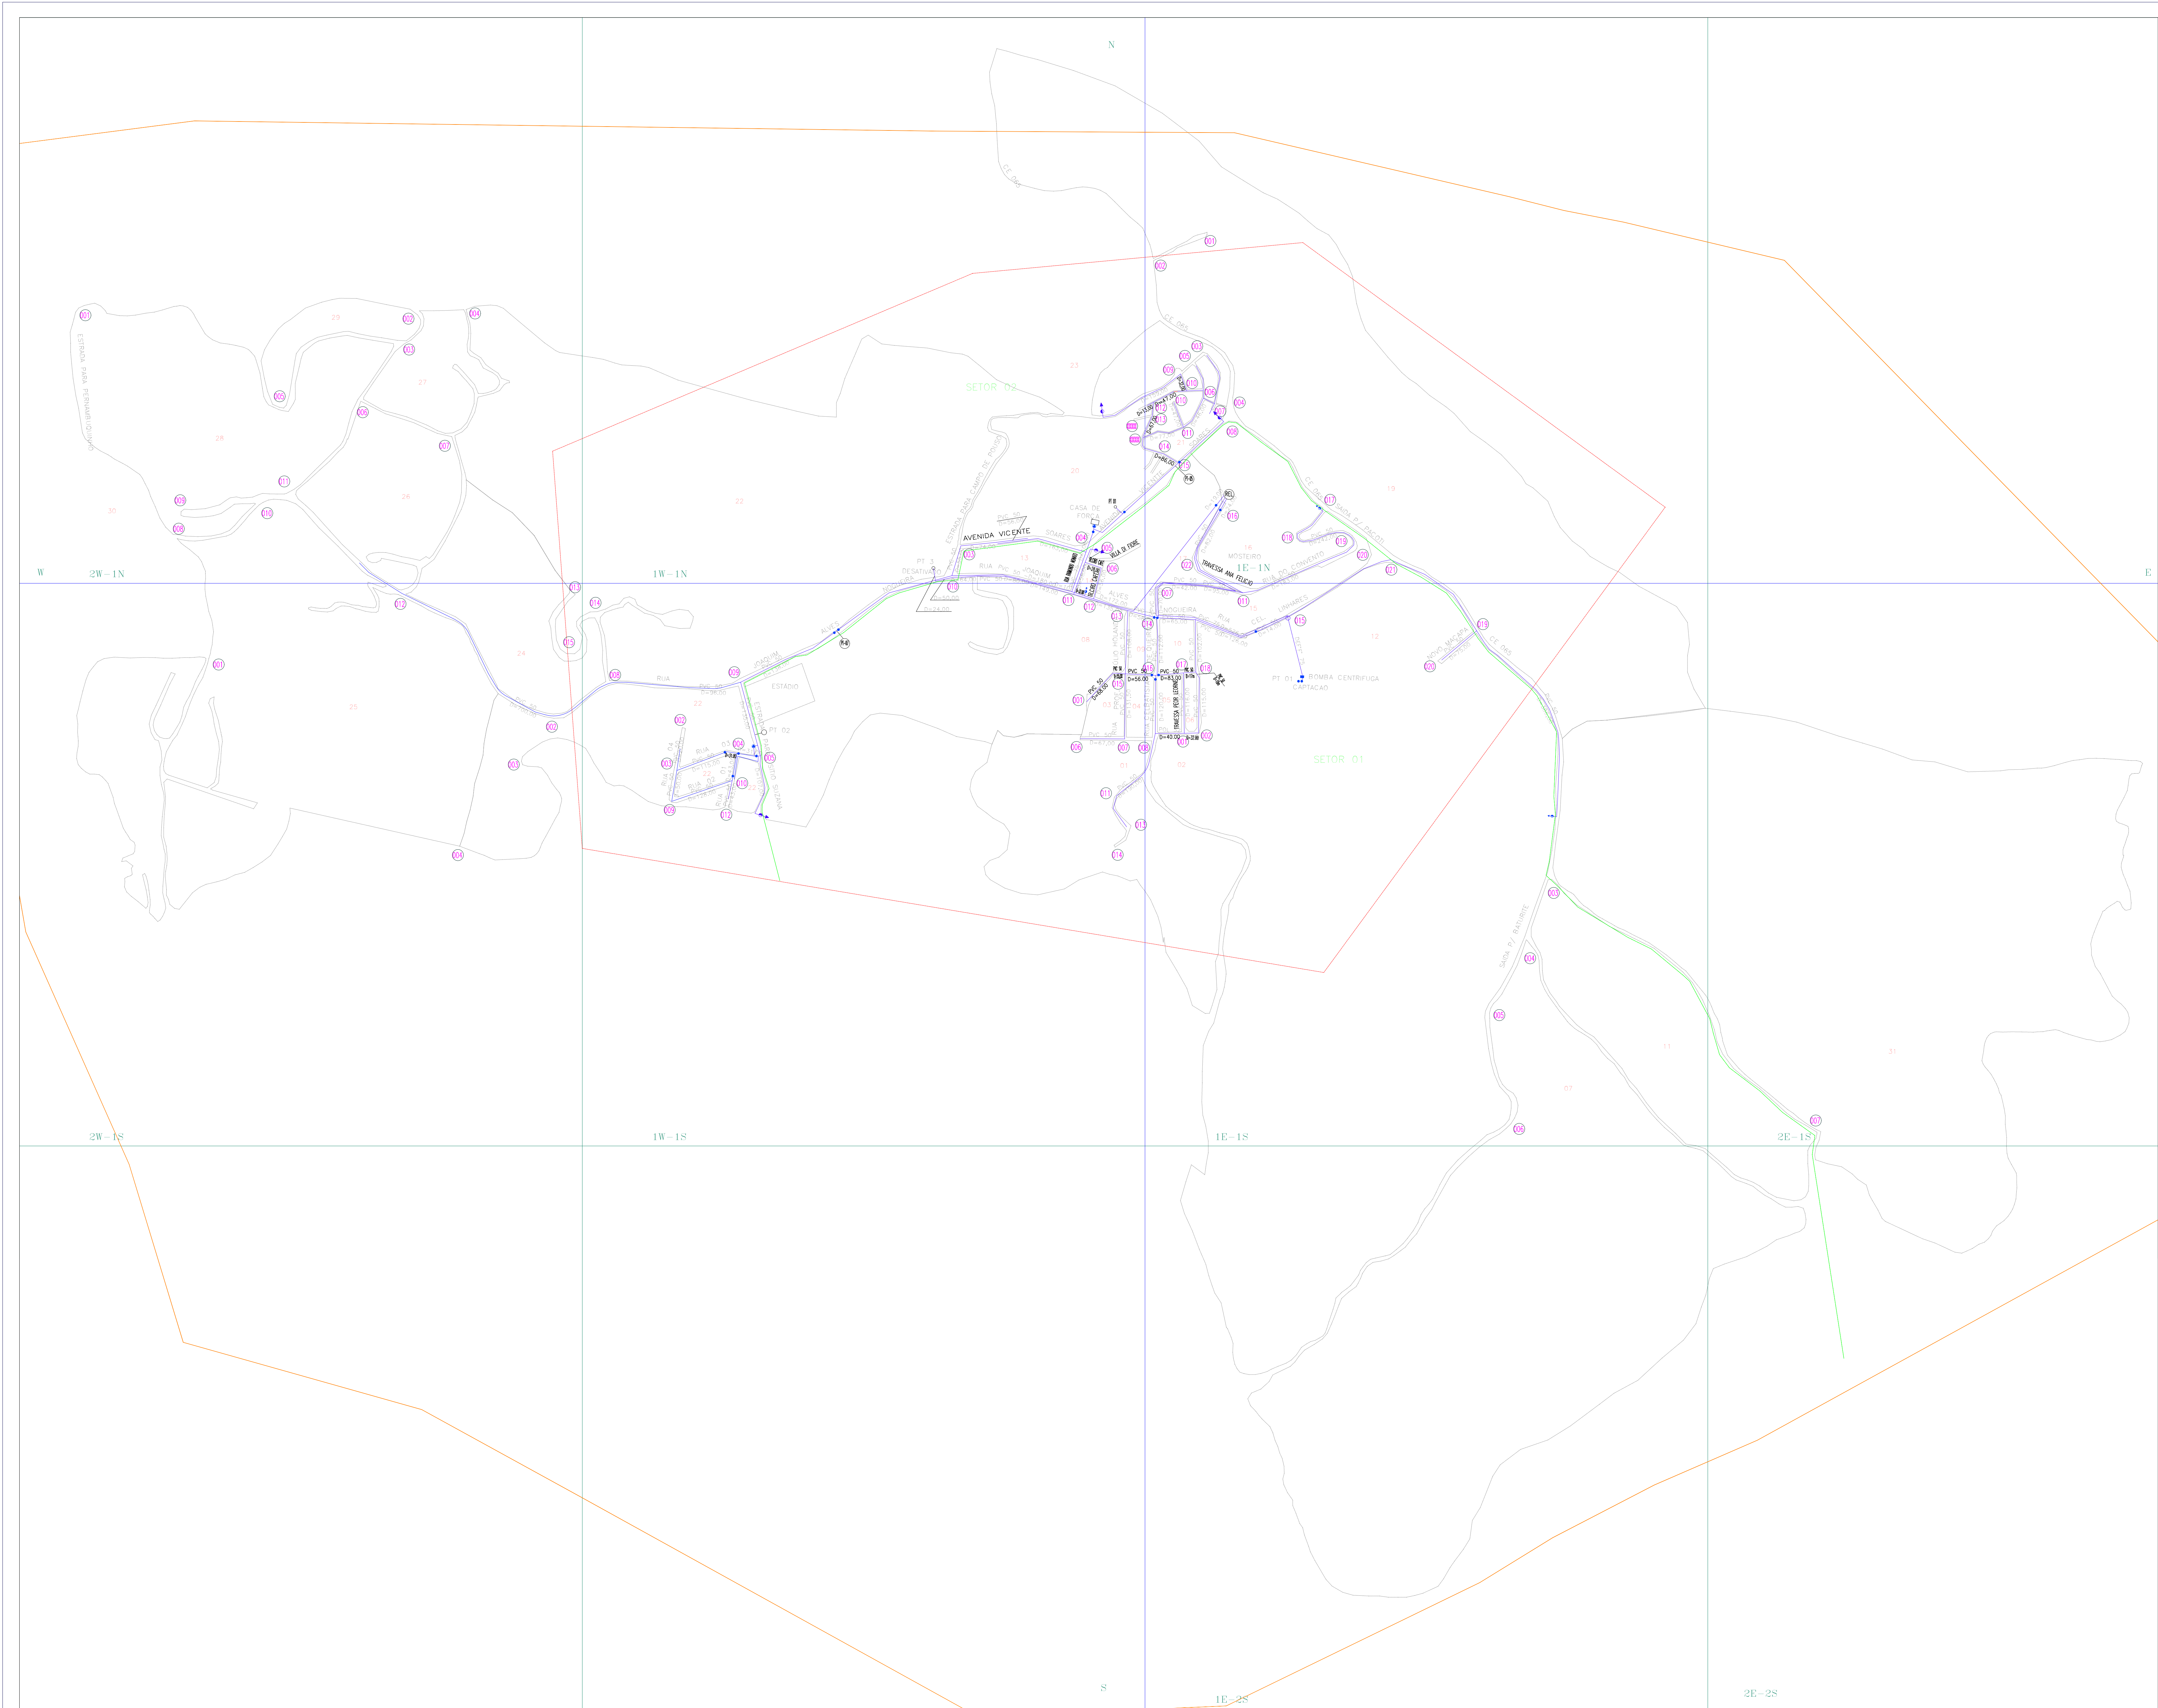

ARTICULAÇÃO DA FOLHA

NUMERAÇÃO DOS NÓS

QUADRICULA Nº DE NÓS	QUADRICULA Nº DE NÓS	QUADRICULA Nº DE NÓS	QUADRICULA Nº DE NÓS
2W-1N	015	1W-1S	014
2E-1S	004	1E-1N	022
1W-2N	001	1E-1S	006
1W-1N	016		

CONVENÇÕES

- ADUTORA
- SUB-ADUTORA
- REGISTRO
- REGISTRO DE VAZÃO
- VENTOSA
- REGISTRO DE DESCARGA
- HIDRANTE
- REDES NÃO CONECTADAS
- EXTREMIDADE C/ CAP.
- CHAFARIZ
- LIMITE DE DISTRITO
- SETOR CENSTARIO
- LIMITE URBANO
- NUMERAÇÃO DO SETOR CENSTARIO
- NUMERAÇÃO DO CRUZAMENTO
- NUMERAÇÃO DA QUADRA
- NUMERAÇÃO DA QUADRICULA

Tipo de rede X Extensão X Material X Diâmetro

ADUTORA ÁGUA TRATADA	MATERIAL	DIÂMETRO (mm)	EXTENSÃO (m)	MATERIAL	DIÂMETRO (mm)	EXTENSÃO (m)
	PVC	200	526,00			
TOTAL			526,00			
REDE DISTRIBUIÇÃO ÁGUA	MATERIAL	DIÂMETRO (mm)	EXTENSÃO (m)	MATERIAL	DIÂMETRO (mm)	EXTENSÃO (m)
	PVC	100/75	5.134,00	PEAD	100/75	176,00
TOTAL			5.691,00			

Controle Quantitativo das Extensões de Rede

DT	DT				
01					
02					
03					
04	BALANÇO	5.635,00	54,00	5.691,00	MAR-2022 ROGERIO
05	BALANÇO	5.580,00	75,00	5.655,00	JUN-2016 ROGERIO
06	BALANÇO	5.445,00	95,00	5.580,00	OUT/2014 ROGERIO
07	BALANÇO	5.366,00	99,00	5.465,00	JUN/2012 ROGERIO
08	BALANÇO	5.365,00	5.366,00	MARÇO/06	PEDRO
09	Tipo	REDE ATUAL (m)	AMPLIAÇÃO (m)	TOTAL REDE (m)	DATA RESPONSÁVEL

OBS: Diâmetro não cotado PVC DN 50 mm
Planta georreferenciada através de imagem de satélite: Bing.

01	ATUALIZAÇÃO DE REDES	UN-BME	MAR-2022	JONATAS	JONATAS	MAR-2022	ROGERIO
02	ATUALIZAÇÃO COMERCIAL	GEAR-GEIS	FEV-2021	RURANILSON	RURANILSON	FEV-2021	ROGERIO
03	ATUALIZAÇÃO/AMPLIAÇÃO DE REDE	UN-BME	JUN-2016	EMANUELLE	EMANUELLE	JUN-2016	ROGERIO
04	AMPLIAÇÃO DE REDE	UN-BME	07/2014	JACQUELINE	JACQUELINE	OUT/2014	ROGERIO
05	AMPLIAÇÃO DE REDE	UN-BME	31/05/12	JOSÉ BATISTA	JOSÉ BATISTA	JUN/2012	ROGERIO
06	REVISÃO GERAL	UN-BME	-	CIRLENE	CIRLENE	ROGERIO	ROGERIO
07	REVISÃO GERAL	UN-BME	ABRIL/03	JACQUELINE	NEREIDE	ABRIL/03	MARLENE
08	REVISÃO GERAL	UN-BME	NOV/01	JACQUELINE	NEREIDE	NOV/01	MARLENE
09	REVISÃO GERAL	UN-BME	NOV/01	JACQUELINE	NEREIDE	NOV/01	MARLENE



CAGECE - COMPANHIA DE ÁGUA E ESGOTO DO CEARÁ
DIRETORIA DE MERCADO E UNIDADE DE NEGÓCIO DA CAPITAL
GERÊNCIA DE CADASTRO E GEOPROCESSAMENTO
COORDENADORIA DE CADASTRO TÉCNICO

CADASTRO OPERACIONAL DO INTERIOR
PLANTA GERAL DE REDE DE ÁGUA
CIDADE: GUARAMIRANGA - COD. 138
UN-BME: BACIA METROPOLITANA

GERENTE:	COORDENADOR:	DESENHO:
JOSEILTO TELES	JEFFERSSON COSTA	RURANILSON BATISTA
ESCALA:	PROJEÇÃO:	DATA:
1:4.000	01/01	MARÇO-2022