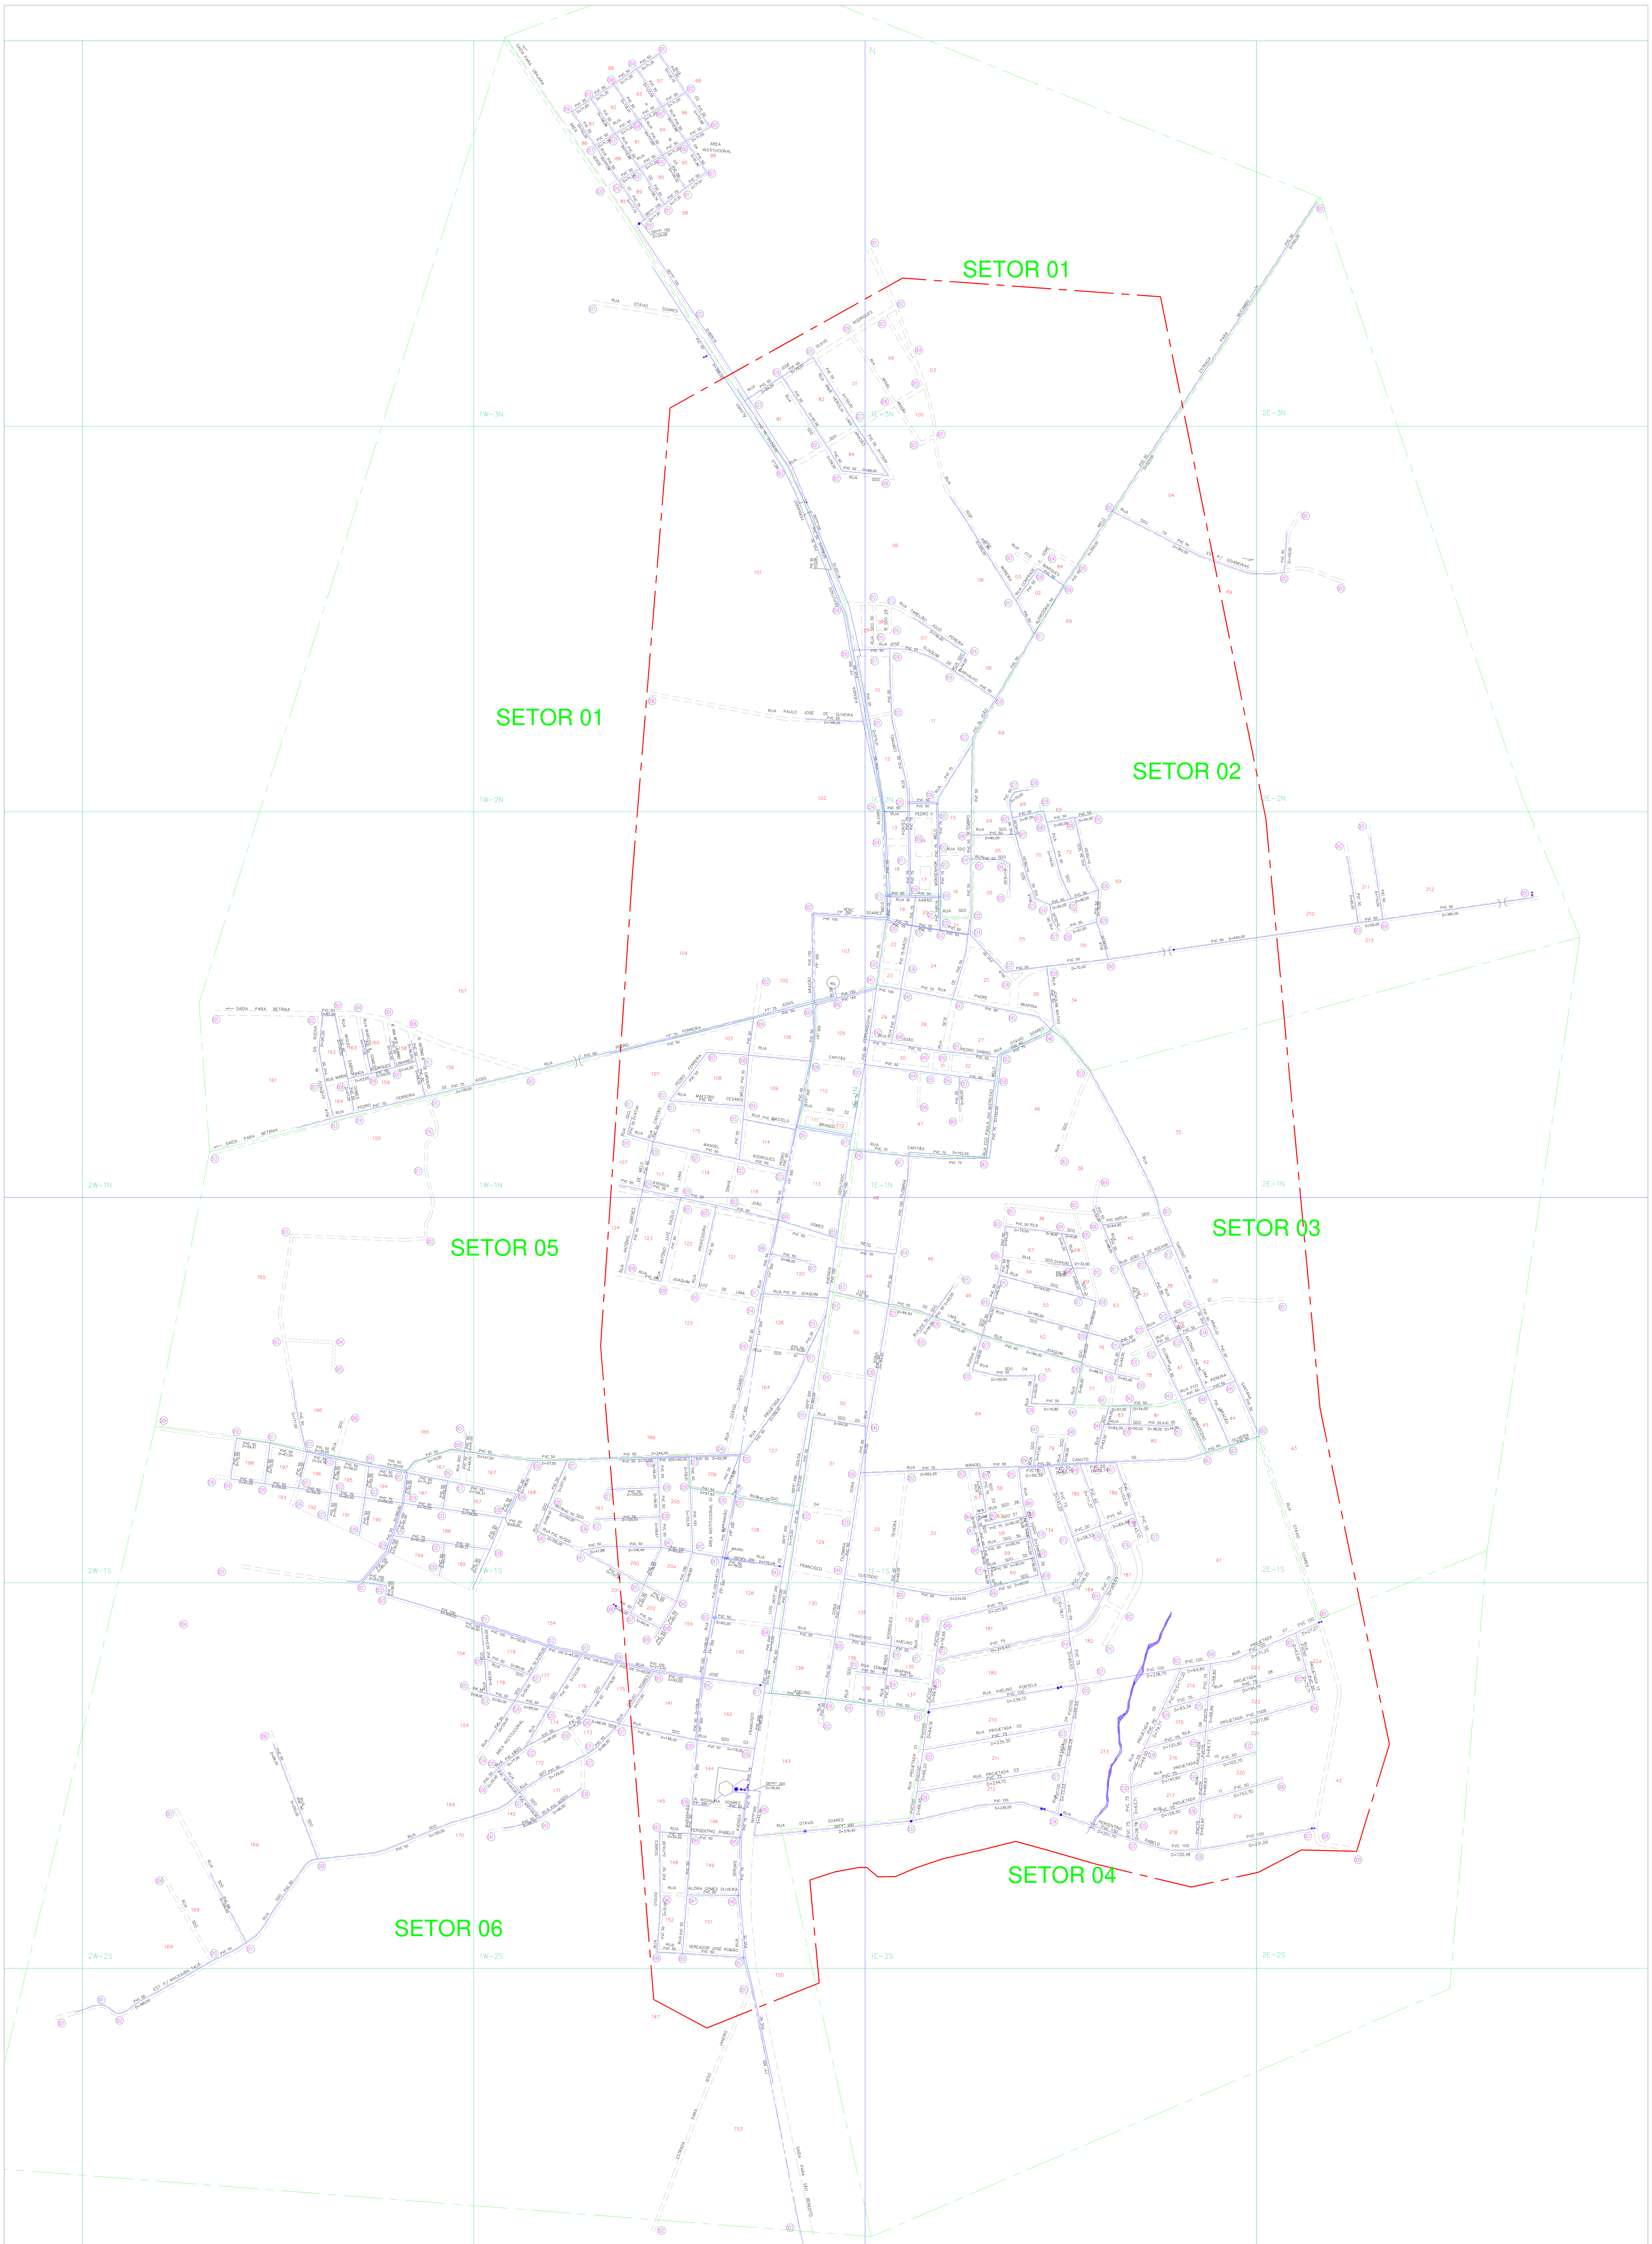

ARTICULAÇÃO DA FOLHA

	3W-2N	2W-2N	1W-2N	1E-2N		3E-2N	
	3W-1N	2W-1N	1W-1N	1E-1N	2E-1N	3E-1N	
		2W-1S	1W-1S	1E-1S	2E-1S	3E-1S	
		2W-2S	1W-2S		2E-2S		

NUMERAÇÃO DOS NÓS

QUADRÍCULA	Nº DE NÓS	QUADRÍCULA	Nº DE NÓS	QUADRÍCULA	Nº DE NÓS	QUADRÍCULA	Nº DE NÓS
3W-3S	001	1W-3N	027	1E-3N	006	2E-3N	001
2W-1N	017	1W-2N	006	1E-2N	029	2E-2N	003
2W-1S	031	1W-1N	025	1E-1N	064	2E-1N	005
2W-2S	011	1W-1S	044	1E-1S	078	2E-1S	002
2W-3S	002	1W-2S	051	1E-2S	038	2E-2S	009
		1W-3S	003				

CONVENÇOES

- ADUTORA
- SUB-ADUTORA
- REGISTRO
- MEDIDOR DE VAZAO
- VENTOSA
- REGISTRO DE DESCARGA
- HIDRANTE
- REDES NAO CONECTADAS
- EXTREMIDADE C/ CAP.
- CHAFARIZ
- LIMITE DE DISTRITO
- SETOR CENSITARIO
- LIMITE URBANO
- XX NUMERAÇÃO DO SETOR CENSITÁRIO
- XXX NUMERAÇÃO DO CRUZAMENTO
- XXX NUMERAÇÃO DA QUADRA
- XY-ZK NUMERAÇÃO DA QUADRÍCULA

Tipo de rede X Extensão X Material X Diametro

	MATERIAL	DIAMETRO (mm)	EXTENSÃO (m)	MATERIAL	DIAMETRO (mm)	EXTENSÃO (m)
REDE DISTRIBUIÇÃO ÁGUA	PVC	0050	40.616,84	PVC	0200	290,00
	PVC	0075	6.336,39	DEF°F°	0100	1.752,07
	PVC	0100	6.003,58	DEF°F°	0200	755,29
	PVC	0150	145,00			
				TOTAL		**56.309,17**

Controle Quantitativo das Extensões de Rede

REV.	TIPO	REDE ATUAL (m)	AMPLIAÇÃO (m)	TOTAL REDE (m)	DATA	RESPONSÁVEL
10						
09	ATUALIZAÇÃO DE REDES	55.066,72	66,45	56.309,17	MAI-23	ADRIANA
08	ATUALIZAÇÃO DE REDES	52.844,76	2.221,96	55.066,72	JUN-21	ROGERIO
07	ATUALIZAÇÃO DE REDES	48.106,51	4.738,25	52.844,76	DEZ-20	ROGERIO
06	ATUALIZAÇÃO DE REDES	42.069,57	6.036,94	48.106,51	OUT-19	ROGERIO
05	ATUALIZAÇÃO DE REDES	37.200,00	4.869,57	42.069,57	ABR-19	ROGERIO
04	BALANÇO	36.872,00	328,00	37.200,00	FEV/13	ROGERIO
03	BALANÇO	35.414,00	1.458,00	36.872,00	MAR/12	ROGERIO
02	BALANÇO	35.282,00	132,00	35.414,00	NOV/10	PEDRO
01	BALANÇO	24.876,00	10.406,00	35.282,00	JUN/10	PEDRO

OBS: Diâmetro não cotado PVC DN 50 mm
Planta obtida atraves de processo de digitalizacao - Formato DWG

REV.	NATUREZA DA REVISAO	ORIGEM	DATA	REVISAO	DIGITALIZACAO	DATA	APROVACAO
10							
09	ATUALIZAÇÃO REDES	UN-BSI	MAI-21	EMERSON	EMERSON	MAI-23	ADRIANA
08	ATUALIZAÇÃO REDES	UN-BSI	JUN-21	EDER	EDIRLAN	JUN-21	ROGERIO
07	ATUALIZAÇÃO REDES	UN-BSI	DEZ-20	EDER	EDER	DEZ-20	ROGERIO
06	ATUALIZAÇÃO	UN-BPA	OUT-19	EDER	EDER	OUT-19	ROGERIO
05	ATUALIZAÇÃO	UN-BPA	JUL-19	EDER	EDER	JUL-19	ROGERIO
04	ATUALIZAÇÃO	UN-BPA	FEV/13	JORDANA	JORDANA	FEV/13	ROGERIO
03	ATUALIZAÇÃO	UN-BPA	MAR/12	JORDANA	JORDANA	MAR/12	ROGERIO
02	ATUALIZAÇÃO	UN-BPA	NOV/10	JORDANA	JORDANA	NOV/10	ROGERIO
01	ATUALIZAÇÃO	UN-BPA	JUN/10	JORDANA	JORDANA	JUN/10	ROGERIO
00	AMPLIAÇÃO REDE	UN-BPA	ABR/09	ELISANGELA	ELISANGELA	ABRIL/09	ROGERIO

CAGECE - COMPANHIA DE ÁGUA E ESGOTO DO CEARÁ
DIRETORIA DE MERCADO E UNIDADE DE NEGÓCIO DA CAPITAL
GERÊNCIA DE CADASTRO E GEOPROCESSAMENTO
COORDENADORIA DE CADASTRO TECNICO

CADASTRO OPERACIONAL DO INTERIOR
PLANTA GERAL DE REDE DE ÁGUA
CIDADE: IBIAPINA - COD. 012
UN-BSI: BACIA DA SERRA DA IBIAPABA

GERENTE:	COORDENADOR:	DESENHO:
JOSELITO TELES	JEFFERSSON COSTA	ADRIANA LUZ
ESCALA: 1:4000	PRANCHA: 01/01	DATA: MAIO-2023