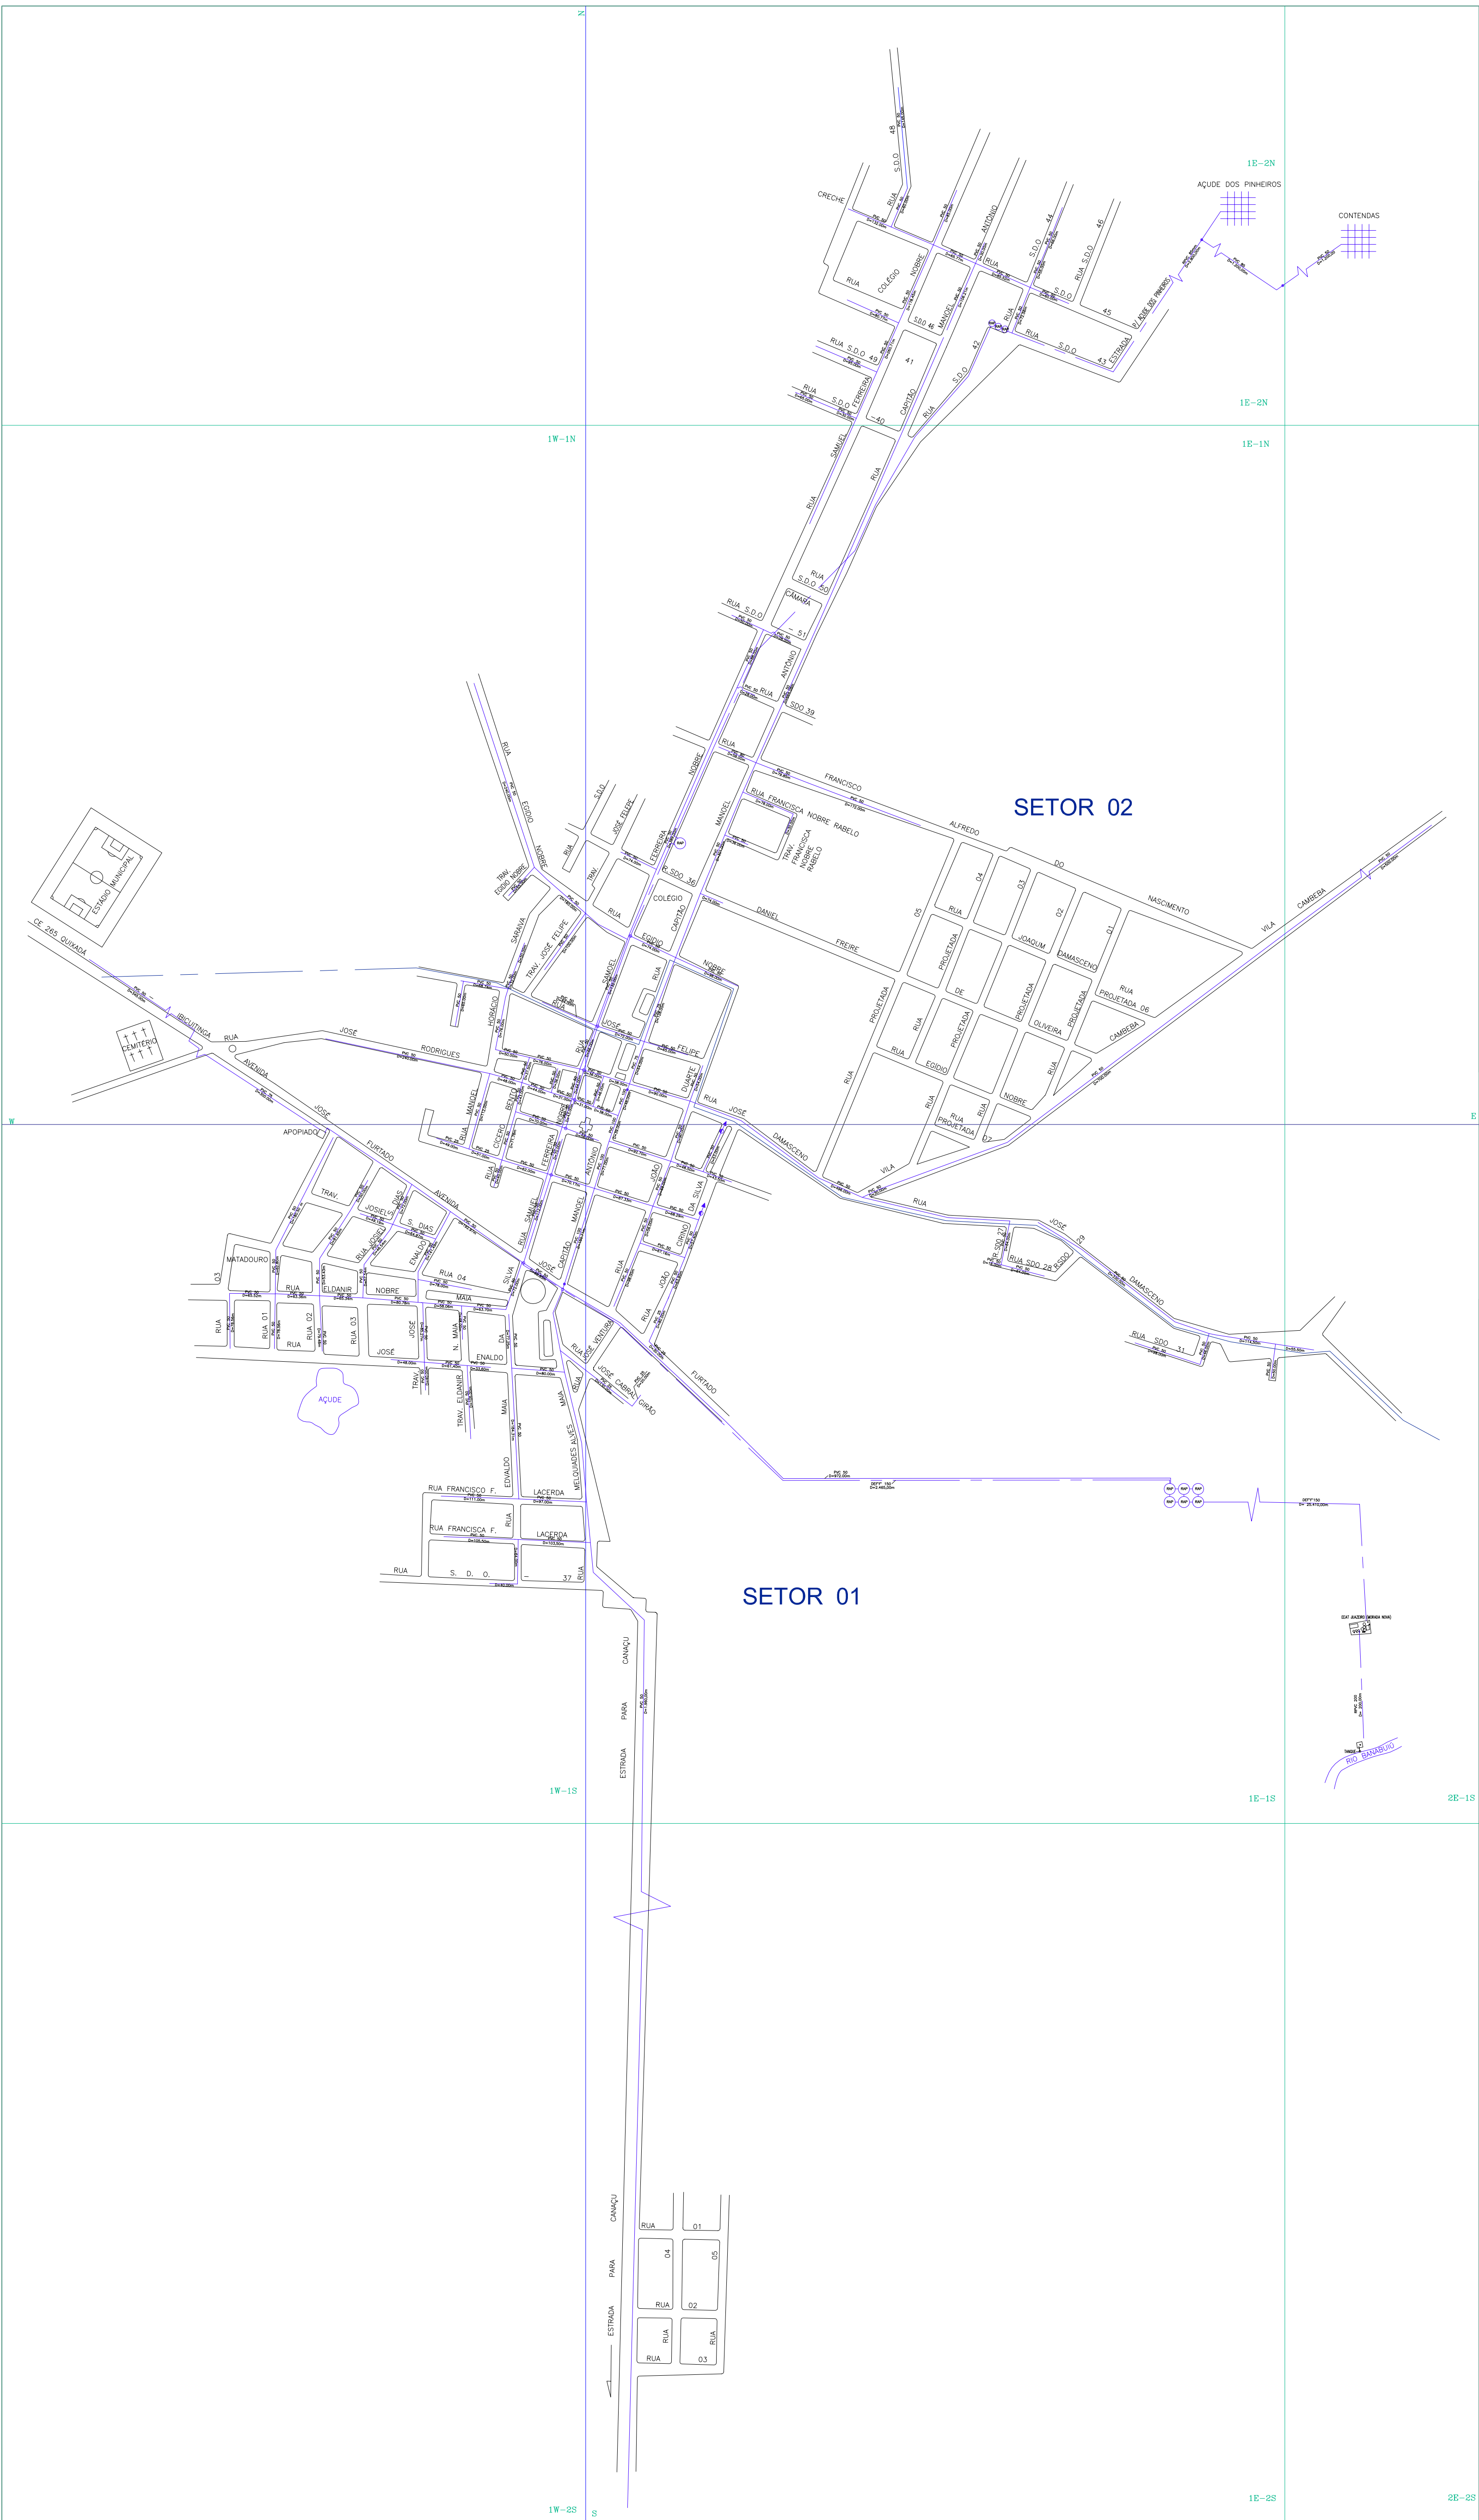


NUMERAÇÃO DOS NÓS

QUADRÍCULA	Nº DE NÓS
1E-2N	016
1E-1N	066
1E-1S	033
1W-1S	046
1W-1N	017
1W-2S	—
1E-2S	011
2E-2S	—

		1E-2N		
	1W-1N	1E-1N		
	1W-1S	1E-1S	2E-1S	
	1W-2S			

CONVENÇÕES

- ADUTORA
- SUB-ADUTORA
- REGISTRO
- MEDIDOR DE VAZÃO
- VENTOSA
- REGISTRO DE DESCARGA
- HIDRANTE
- REDES NÃO CONECTADAS
- EXTREMIDADE C/ CAP.
- CHAFARIZ
- LIMITE DE DISTRITO
- SETOR CENSITÁRIO
- LIMITE URBANO
- NUMERAÇÃO DO SETOR CENSITÁRIO
- NUMERAÇÃO DO CRUZAMENTO
- NUMERAÇÃO DA QUADRA
- NUMERAÇÃO DA QUADRÍCULA

Quantitativos das Extensões de Rede e Adutoras

ADUTORA	MANANCIAL – RIO BANABUIÚ LOCALIDADE DE JUAZEIRO DE IBICUITINGA
	ADUTORA DE ÁGUA BRUTA : DEFF*200 = 153,00m
	ADUTORA DE ÁGUA TRATADA : DEFF*150 = 25.410,00m
	Nº DE VENTOSAS:
	Nº DE REGISTROS DE DESCARGA:
	PVC 25mm = 230,00
	PVC 50mm = 19.539,00
	PVC 75mm = 1.909,00
	PVC 100mm = 309,00
	EXTENSÃO TOTAL DE REDE= 21.987,00
	Nº DE REGISTROS DE DESCARGA:

Controle Quantitativo das Extensões de Rede

06	AMPLIAÇÃO DE REDE	18.365,00	3.622,00*	21.987,00	MAR-15	Rogério
06	AMPLIAÇÃO DE REDE	17.030,00	1.335,00	18.365,00		
05	AMPLIAÇÃO DE REDE	14.488,00	2.542,00	17.030,00	OUT/13	Rogério
04	AMPLIAÇÃO DE REDE	13.515,00	973,00	14.488,00	FEV/12	Rogério
03	AMPLIAÇÃO DE REDE	13.135,00	380,00	13.515,00	JUN/12	DANILO
02	EXTENSÃO TOTAL	10.583,00	2.552,00	13.135,00	JUN/07	PEDRO
01	EXTENSÃO TOTAL	10.583,00	—	10.583,00	OUT/06	PEDRO
REV.	TIPO	REDE ATUAL (m)	AMPLIAÇÃO (m)	TOTAL REDE (m)	DATA	RESPONSÁVEL

OBS: Diâmetro não cotado PVC DN 50 mm

Planta obtida através de processo de digitalização – Formato DWG

05	IMPLANTAÇÃO DE REDE	UN-BBA	DEZ/14	DANILO	DANILO	
04	INCLUSÃO SETOR 01 E 02	UN-BBA	DEZ/13	DANILO	DANILO	DEZ/13 Rogério
03	IMPLANTAÇÃO DE REDE	UN-BBA	OUT/13	DANILO	DANILO	OUT/13 Rogério
02	IMPLANTAÇÃO DE REDE	UN-BBA	FEV/13	UN-BBA	DANILO	MAR/13 Rogério
01	REVISÃO	UN-BBA	JUN/12	UN-BBA	DANILO	JUN/12 Rogério
00	IMPLANTAÇÃO DE REDE	UN-BBA	SET/10	UN-BBA	EURISMAR JR.	SET/10 Rogério
REV.	NATUREZA DA REVISÃO	ORIGEM	DATA	REVISÃO	DIGITALIZAÇÃO	DATA APROVAÇÃO

	COMPANHIA DE ÁGUA E ESGOTO DO CEARÁ DIRETORIA COMERCIAL – GERÊNCIA DE FATURAMENTO E ARRECADAÇÃO		
	PROJETO DE CADASTRO OPERACIONAL DO INTERIOR		
	PLANTA GERAL DE REDE DE ÁGUA		
	CIDADE: IBICUITINGA – LOC: 484		UN-BBA: BACIA DO BANABUIÚ
SUPLENTE DE FATURAMENTO E CARGO – FRANCISCO AGUIAR TEIXEIRA	LEVANTAMENTO CAMPO: FERNANDO	DIGITALIZAÇÃO : MATILDE	
COORDENAÇÃO DO PROJETO – FRANCISCO AGUIAR TEIXEIRA	RESPONSÁVEL TÉCNICO: GLAUCO	ESCALA: 1:5000	
		DATA : NOV/99	