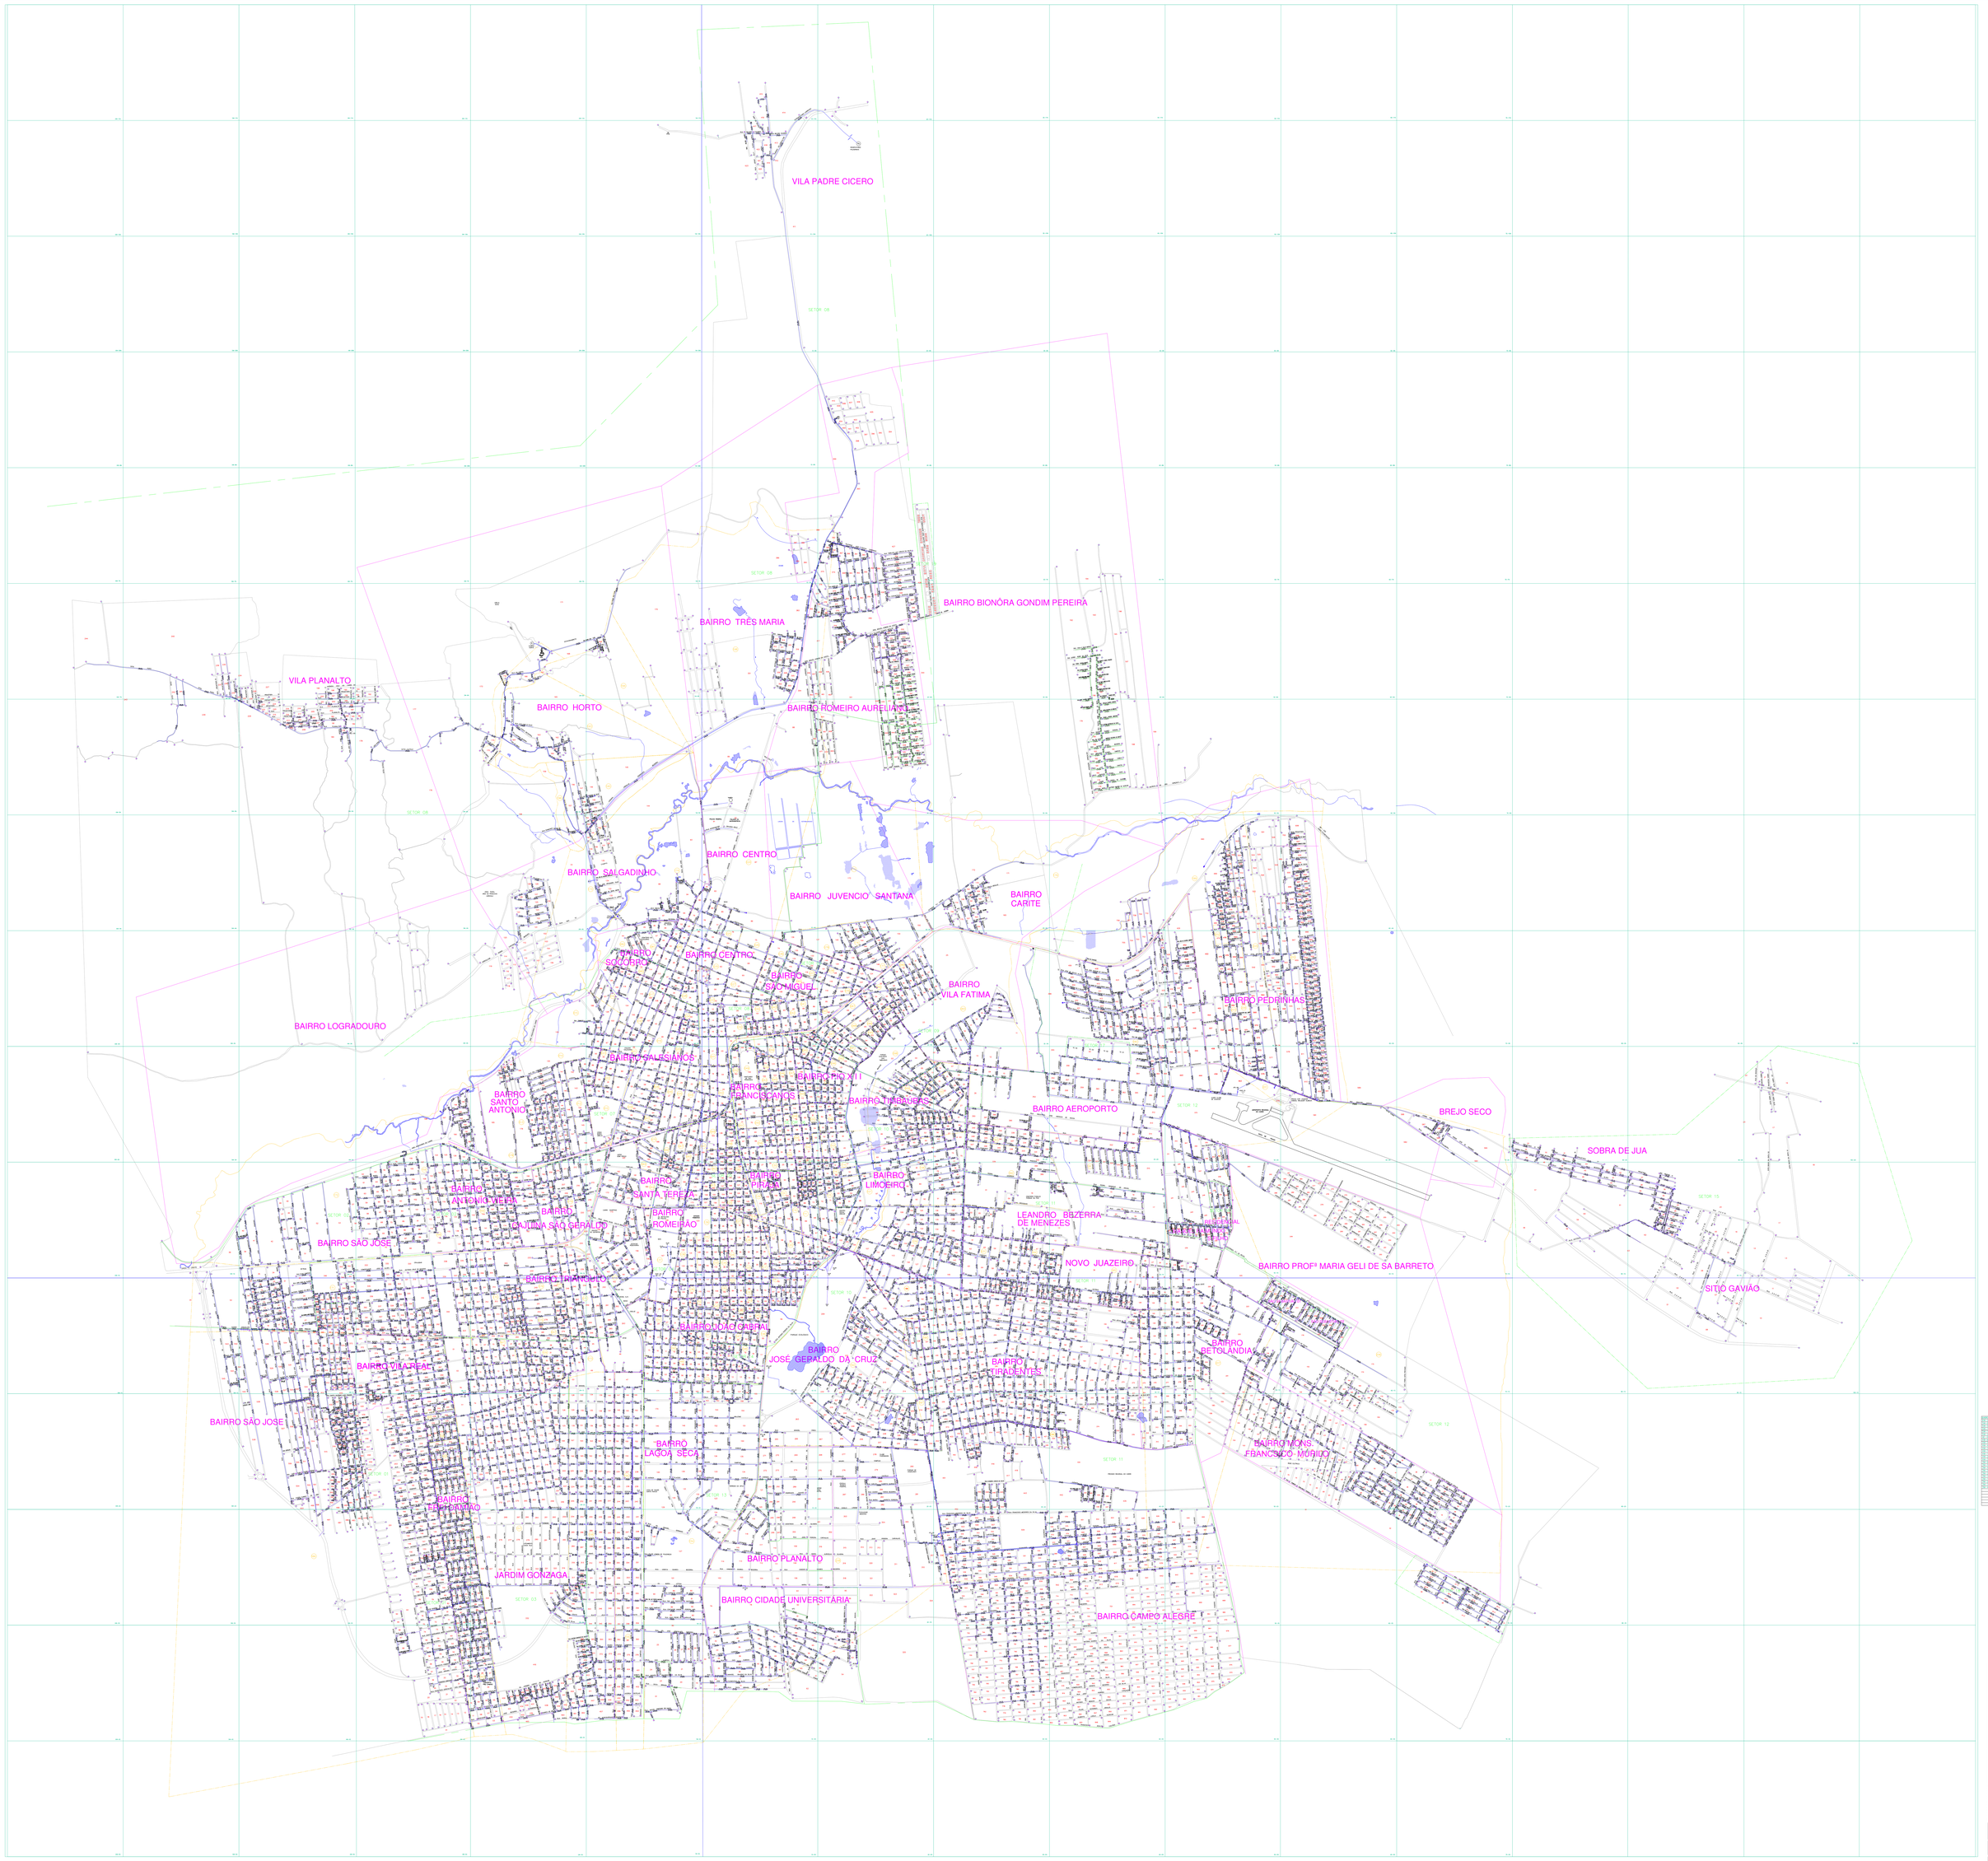
VILA PADRE CICERO
BAIRRO BIONÔRA GONDIM PEREIRA
BAIRRO TRÊS MARIA
VILA PLANALTO
BAIRRO HORTO
BAIRRO ROMEIRO AURELIANO
BAIRRO CENTRO
BAIRRO SALGADINHO
BAIRRO JUVENCIO SANTANA
BAIRRO CARITE
BAIRRO SOCORRO
BAIRRO CENTRO
BAIRRO SÃO MIGUEL
BAIRRO VILA FATIMA
BAIRRO PEDRINHAS
BAIRRO LOGRADOURO
BAIRRO SALESIANOS
BAIRRO PIO XII
BAIRRO SANTO ANTONIO
BAIRRO FRANCISCANOS
BAIRRO TABUEIRA
BAIRRO AEROPORTO
BREJO SECO
SOBRA DE JUA
BAIRRO ANTONIO VIEIRA
BAIRRO SANTA TERESA
BAIRRO PINAGÉ
BAIRRO LIMOEIRO
BAIRRO CAUHUNA SÃO GERALDO
BAIRRO JROMEIRÃO
LEANDRO BEZERRA DE MENEZES
BAIRRO SÃO JOSÉ
NOVO JUAZEIRO
BAIRRO PROFª MARIA GELI DE SÁ BARRETO
SITIO GAVIÃO
BAIRRO BARROCO
BAIRRO JOÃO CABRAL
BAIRRO JOSÉ GERALDO DA CRUZ
BAIRRO BETOLÂNDIA
BAIRRO VILA REAL
BAIRRO TIRADENTES
BAIRRO SÃO JOSÉ
BAIRRO LAGOA SECA
BAIRRO MONS. FRANCISCO MORAIS
BAIRRO COHABITAÇÃO
BAIRRO PLANALTO
JARDIM GONZAGA
BAIRRO CIDADE UNIVERSITÁRIA
BAIRRO CAMPO ALEGRE
SETOR 08
SETOR 09
SETOR 07
SETOR 10
SETOR 12
SETOR 11
SETOR 13
SETOR 03
ARTICULAÇÃO DA FOLHA
NUMERAÇÃO DOS NÓS
CADECE
COMPANHIA DE ÁGUA E ESGOTO DO CEARÁ
SUPERVISÃO DE ÁREA LESTE E UNIDADE DE MANUTENÇÃO CAPITAL
SUPERVISÃO DE ÁREA OESTE E UNIDADE DE MANUTENÇÃO INTERIOR
GERÊNCIA DE ÁREA DE CADASTRO TÉCNICO
CADASTRO HIDRÁULICO DE REDEMAPA
PLANTA GERAL DE REDE DE ÁGUA
CIDADE: SOBRAL - ÁREA: 1.000 HA - FOLHA: 021
ESCALA: 1:5000 - DATUM: SAD 69
DESENHO: ANTONIO CARLOS
DATA: 01/01/2011
CONFERIDO:
DATA:
APROVADO:
DATA: 01/01/2011