


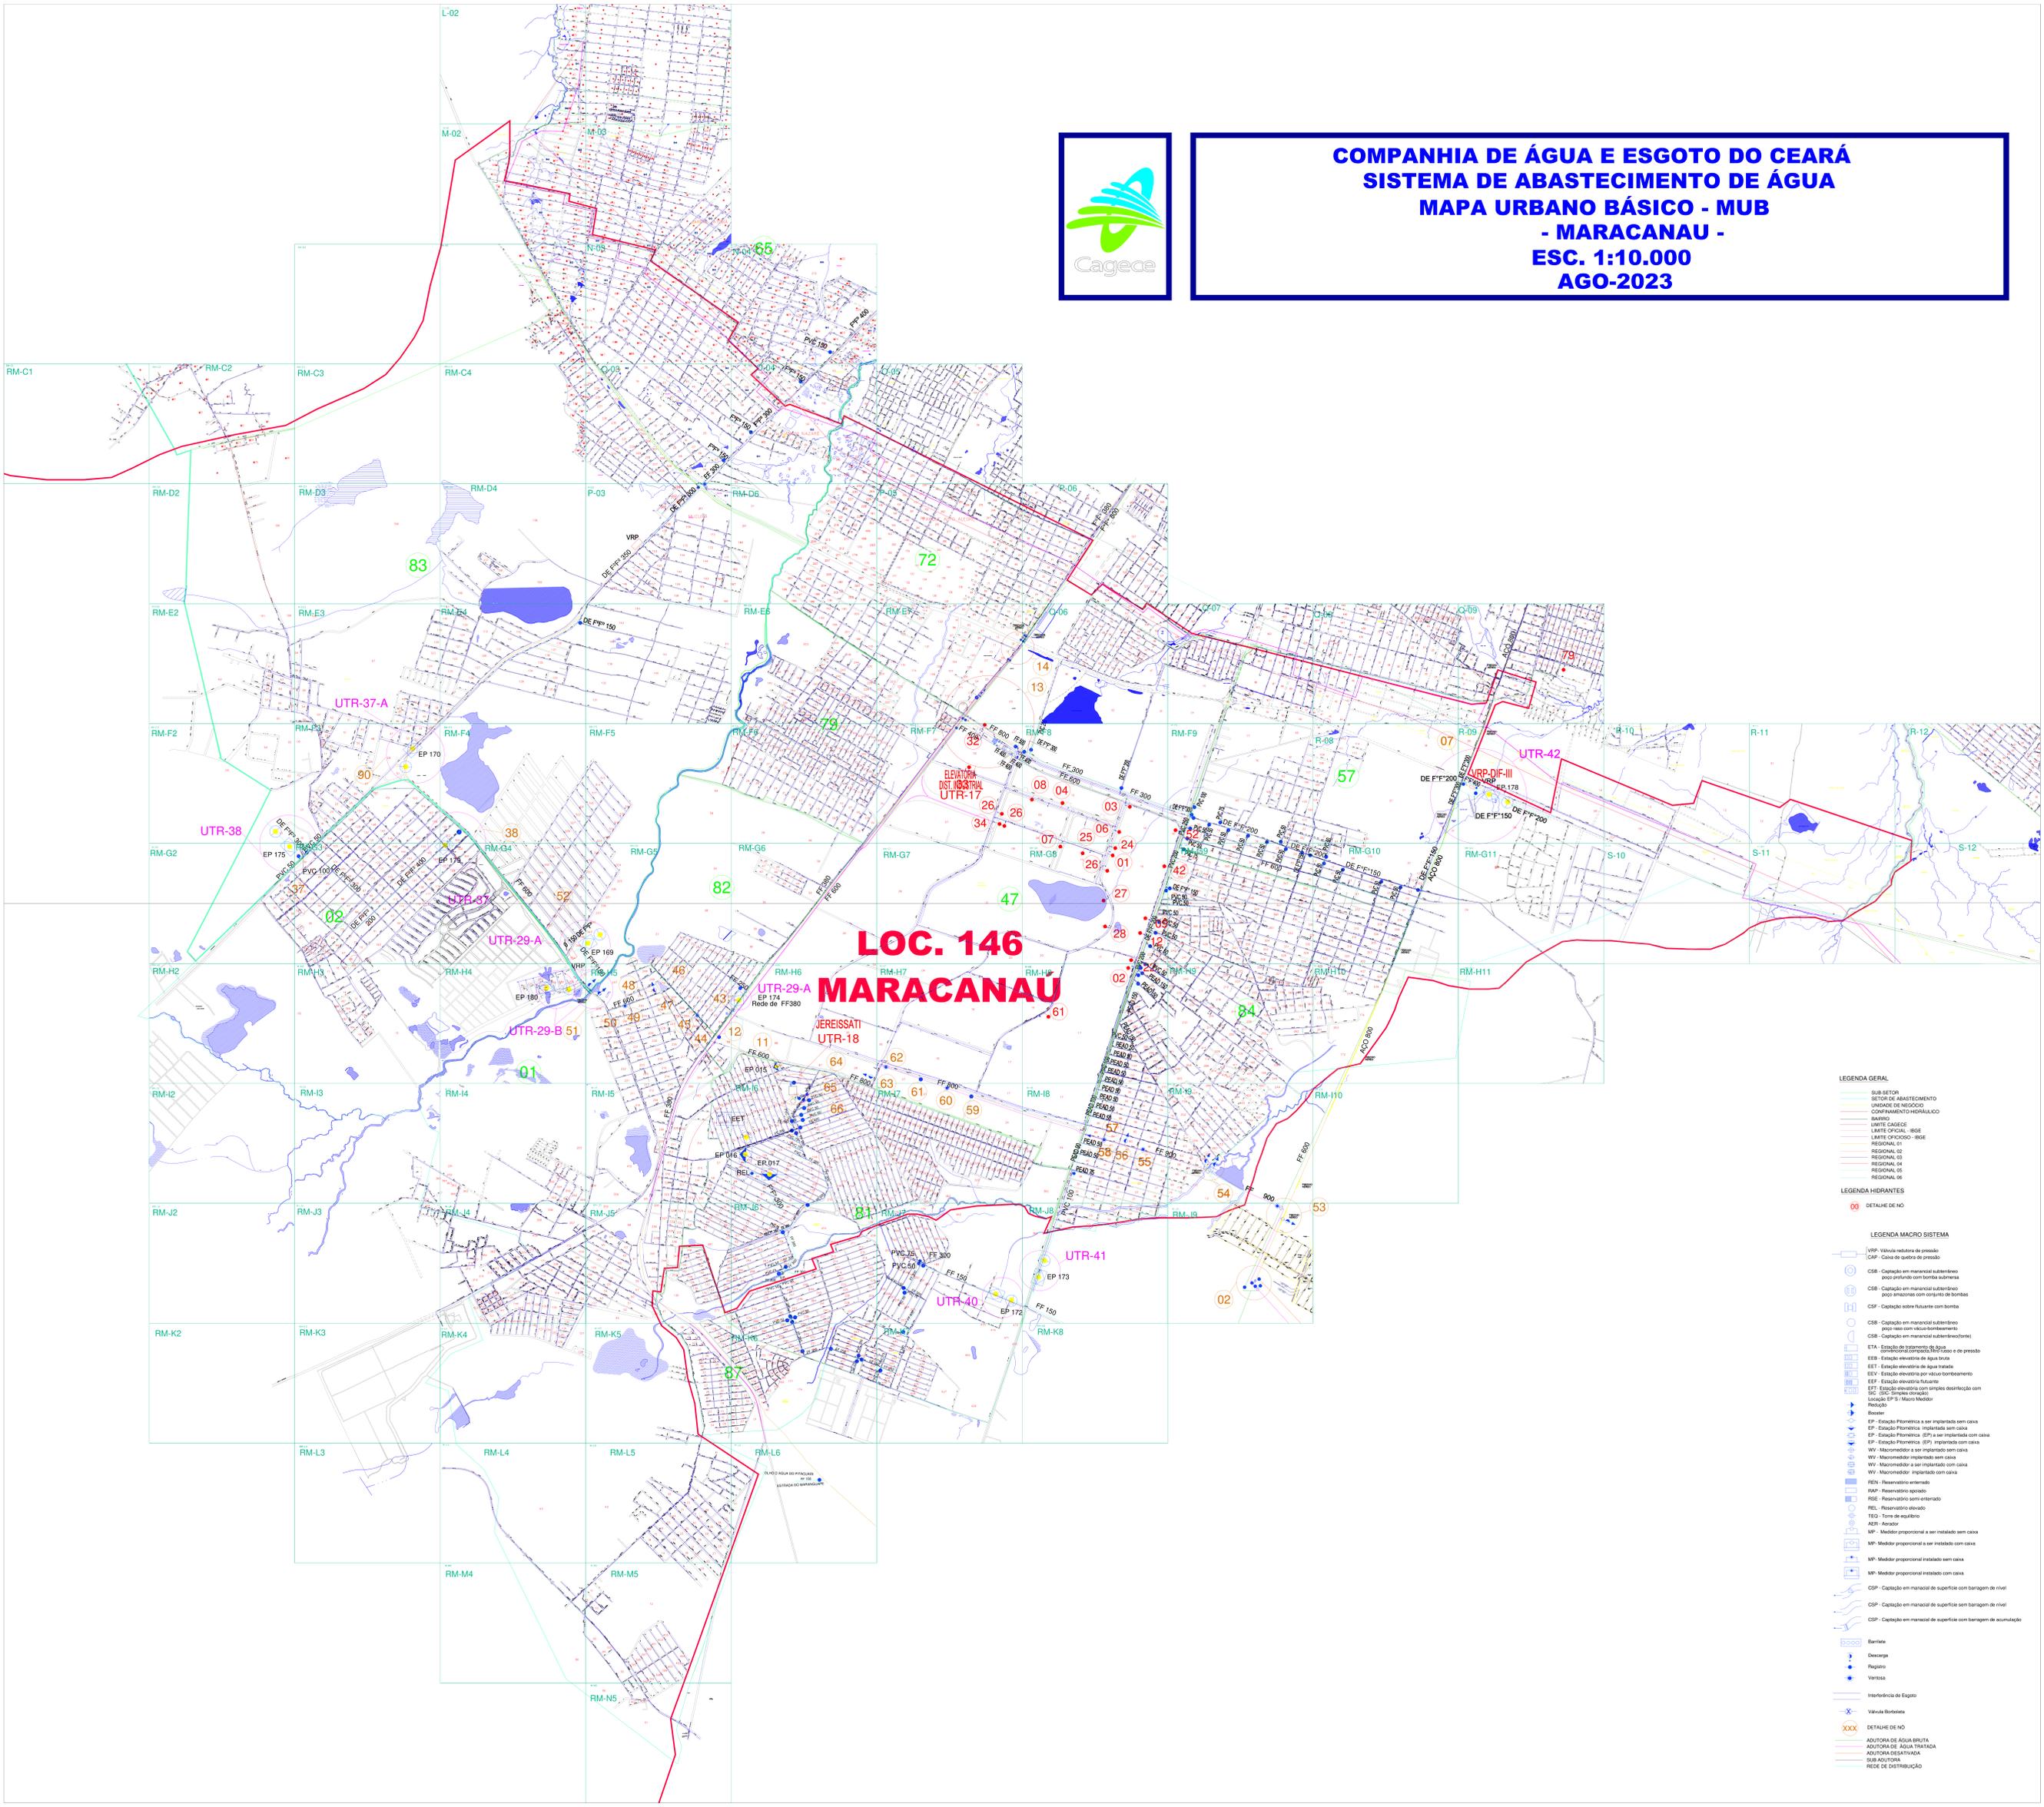

COMPANHIA DE ÁGUA E ESGOTO DO CEARÁ
SISTEMA DE ABASTECIMENTO DE ÁGUA
MAPA URBANO BÁSICO - MUB
- MARACANAU -
ESC. 1:10.000
AGO-2023



- LEGENDA GERAL**
- SUB-SETOR
 - SEÇÃO DE ABASTECIMENTO
 - UNIDADE DE NEGÓCIO
 - CONFINAMENTO HIDRÁULICO
 - SARINHO
 - LIMITES CADEIAS
 - LIMITES OFICIAIS - IBGE
 - LIMITES OFICIAIS - IBGE
 - REGIONAL 01
 - REGIONAL 02
 - REGIONAL 03
 - REGIONAL 04
 - REGIONAL 05
 - REGIONAL 06
- LEGENDA HIDRANTES**
- DETALHE DE N.º
- LEGENDA MACRO SISTEMA**
- VVP - Válvula redutora de pressão
 - CSP - Caixa de queda de pressão
 - CSE - Captação em manancial subterrâneo por profundidade com bomba submersa
 - CSE - Captação em manancial subterrâneo por área com conjunto de bombas
 - CSE - Captação sobre furo com bomba
 - CSE - Captação em manancial subterrâneo por área com vaso bombamento
 - CSE - Captação em manancial subterrâneo (furo)
 - ETA - Estação de tratamento de água com correção de pH, floculação, decantação e de pressão
 - EEB - Estação elevadora de água bruta
 - EET - Estação elevadora de água tratada
 - EEV - Estação elevadora por vácuo bombamento
 - EEF - Estação elevadora flutuante
 - EET - Estação elevadora com energia de pressão com localização EP II - Manômetro Medidor Potência
 - Barragem
 - EP - Estação Planetária a ser implantada sem caixa
 - EP - Estação Planetária implantada sem caixa
 - EP - Estação Planetária (EP) a ser implantada com caixa
 - EP - Estação Planetária (EP) implantada com caixa
 - WW - Macromedidor a ser implantado sem caixa
 - WW - Macromedidor implantado sem caixa
 - WW - Macromedidor a ser implantado com caixa
 - WW - Macromedidor implantado com caixa
 - REN - Reservatório enterrado
 - RAP - Reservatório apoiado
 - RSE - Reservatório sem enterrado
 - REL - Reservatório elevado
 - TQZ - Torre de equilíbrio
 - ARR - Arrastor
 - MP - Medidor proporcional a ser instalado sem caixa
 - MP - Medidor proporcional a ser instalado com caixa
 - MP - Medidor proporcional implantado sem caixa
 - MP - Medidor proporcional implantado com caixa
 - CSP - Captação em manancial de superfície com barragem de nível
 - CSP - Captação em manancial de superfície sem barragem de nível
 - CSP - Captação em manancial de superfície com barragem de acumulação
 - Barragem
 - Descarga
 - Rapidez
 - Ventosa
 - Interferência de Esgoto
 - Válvula Botante
- DETALHE DE N.º**
- ADUTORIA DE ÁGUA BRUTA
 - ADUTORIA DE ÁGUA TRATADA
 - ADUTORIA DESAETADA
 - SUB-ADUTORIA
 - REDE DE DISTRIBUIÇÃO