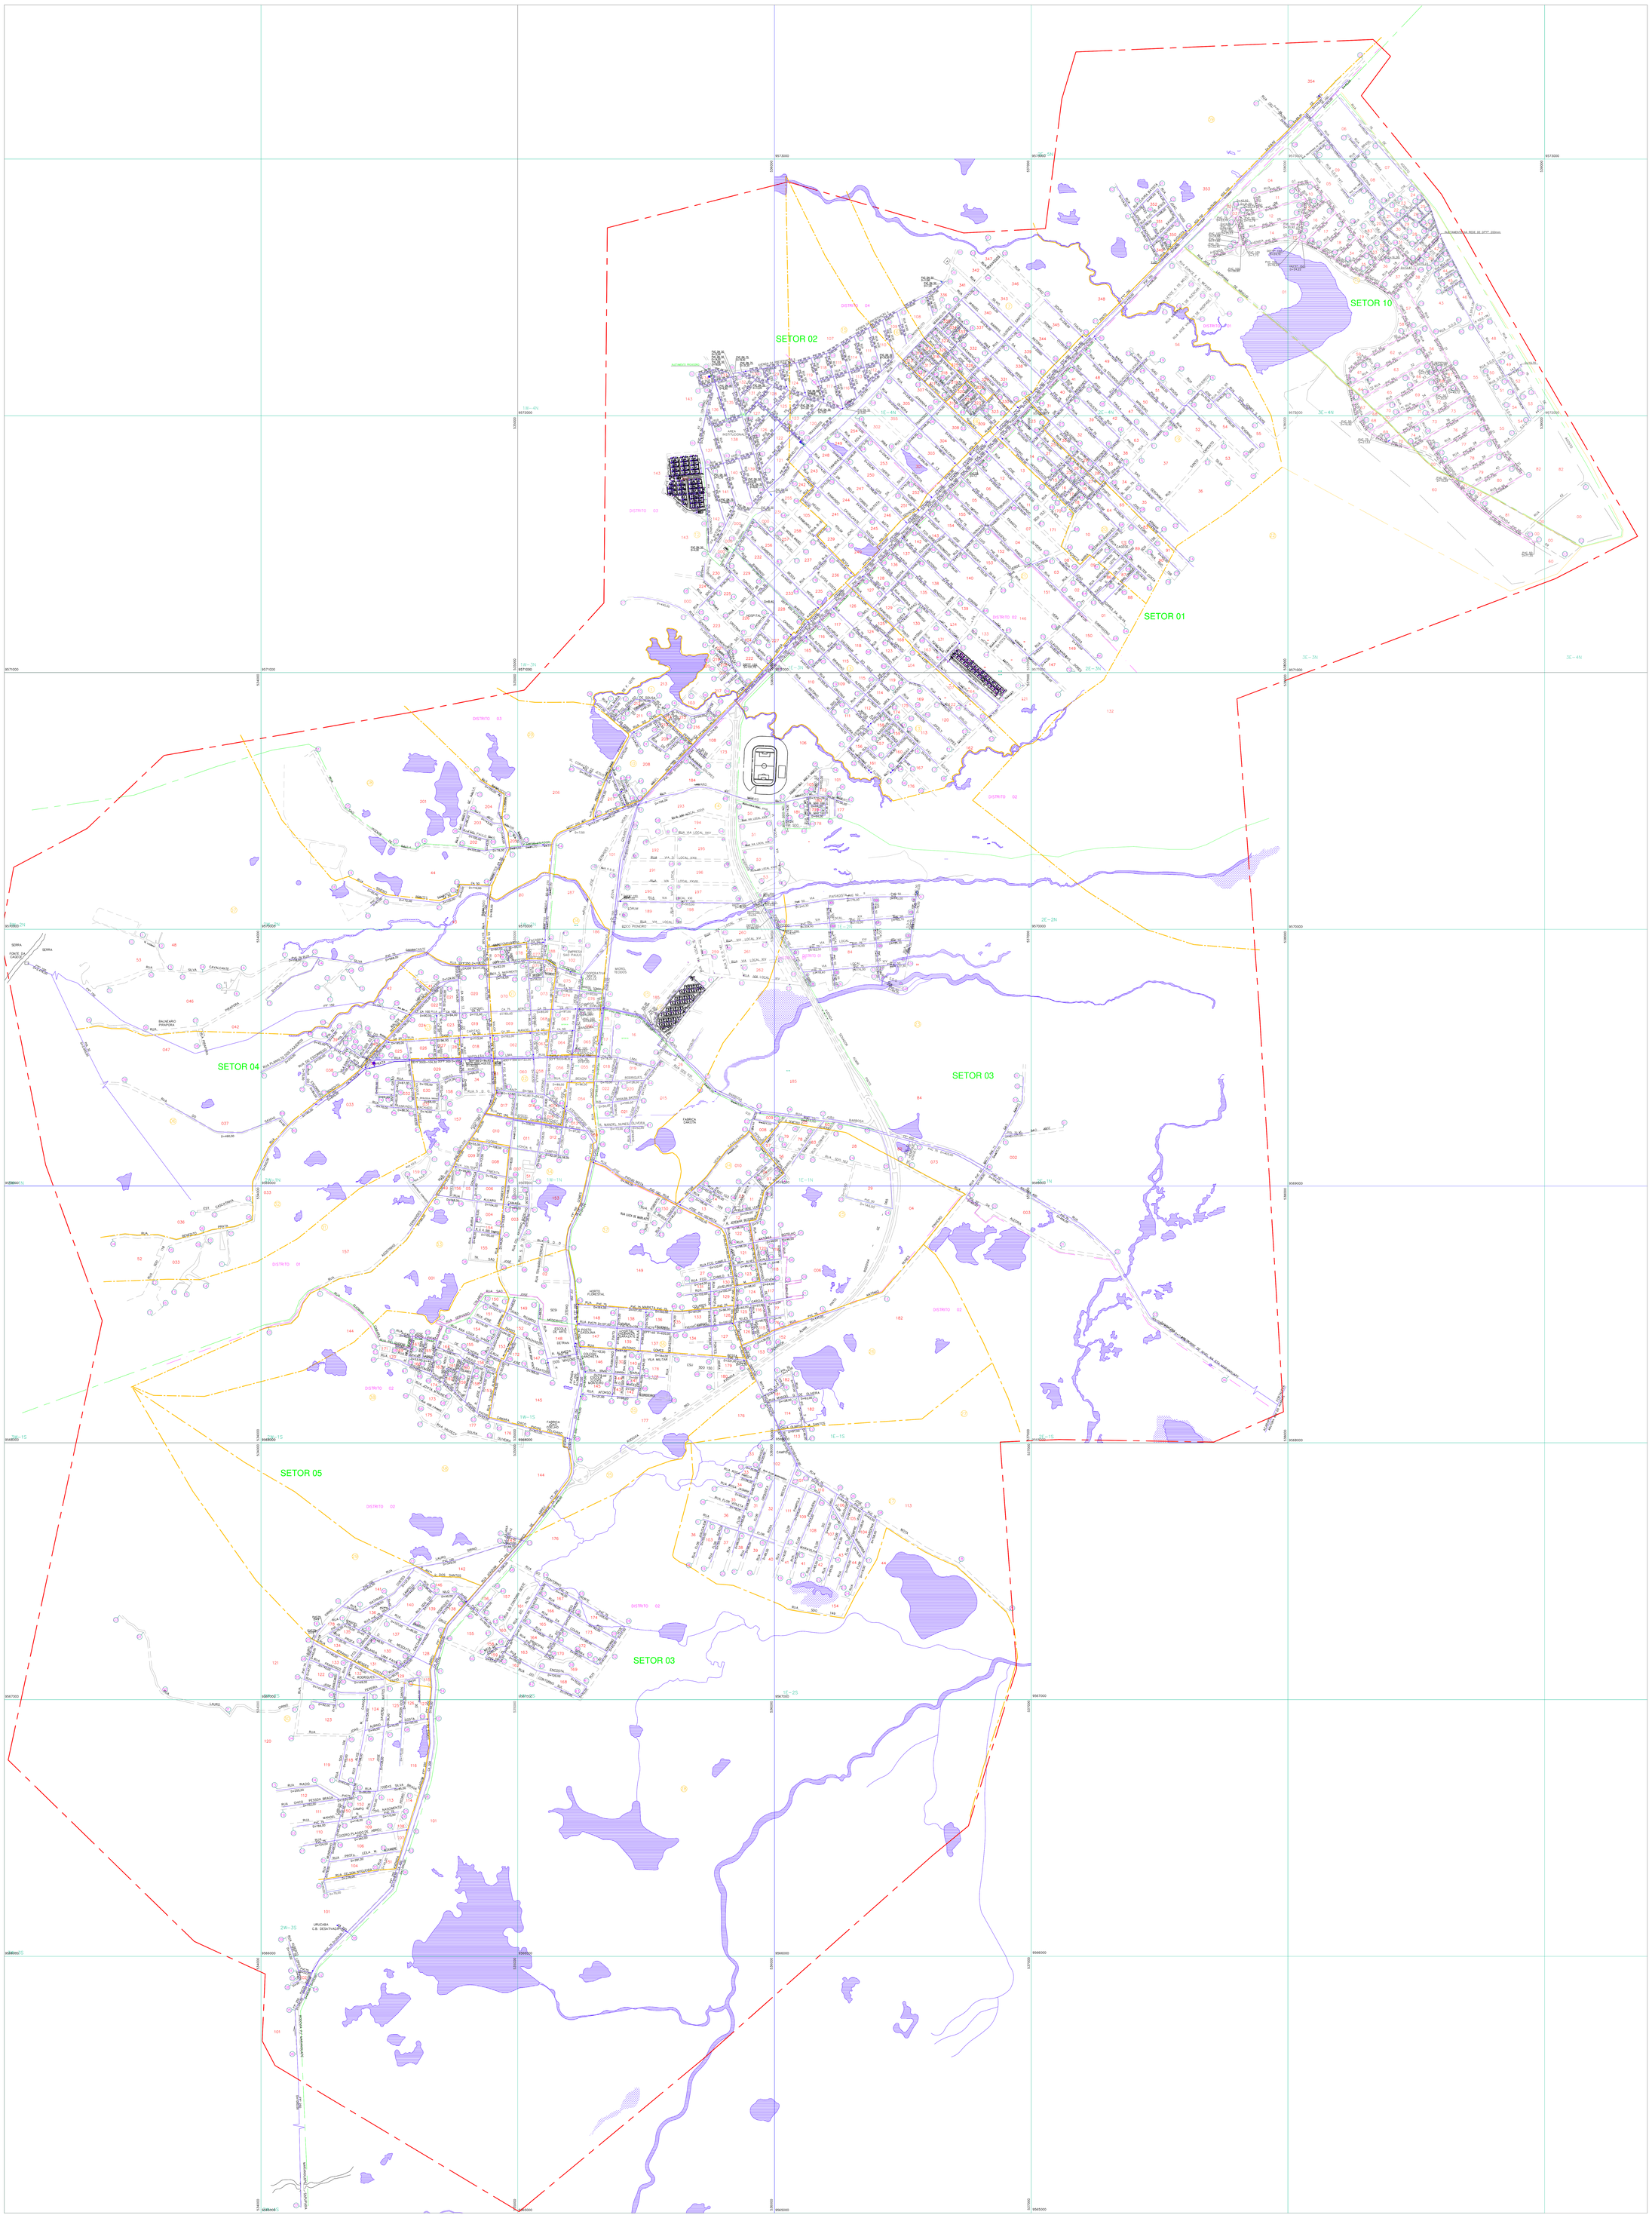

ARTICULAÇÃO DA FOLHA

					2E–5N	3E–5N		
			1W–4N	1E–4N	2E–4N	3E–4N	4E–4N	
			1W–3N	1E–3N	2E–3N	3E–3N	4E–3N	
	3W–2N	2W–2N	1W–2N	1E–2N	2E–2N			
	3W–1N	2W–1N	1W–1N	1E–1N	2E–1N			
	3W–1S	2W–1S	1W–1S	1E–1S	2E–1S			
		2W–2S	1W–2S	1E–2S				
	3W–3S	2W–3S						
		2W–4S						

NUMERAÇÃO DOS NÓS

QUADRÍCULA	Nº DE NÓS	QUADRÍCULA	Nº DE NÓS	QUADRÍCULA	Nº DE NÓS
1E–1N	038	1W–2S	044	2W–2S	053
1E–2N	071	2E–1N	006	2W–3S	039
1E–3N	102	2E–2N	001	2W–4S	008
1E–4N	057	2E–3N	090	3E–4N	102
1E–1S	022	2E–4N	066	3E–5N	010
1E–2S	025	2E–5N	001	3W–1N	009
1W–1N	118	2E–1S	004	3W–2N	001
1W–2N	054	2W–1N	103	3W–1S	017
1W–3N	037	2W–2N	025	3W–3S	004
1W–1S	101	2W–1S	063	3E–4N	115
3E–3N	017	4E–3N	002	1W–4N	015

CONVENÇÕES

- ADUTORA
- SUB-ADUTORA
- REGISTRO
- MEDIDOR DE VAZÃO
- VENTOSA
- REGISTRO DE DESCARGA
- HIDRANTE
- REDES NÃO CONECTADAS
- EXTREMIDADE C/ CAP.
- CHAFARIZ
- LIMITE DE DISTRITO
- SETOR CENSITARIO
- LIMITE URBANO
- XX NUMERAÇÃO DO SETOR CENSITARIO
- 00 NUMERAÇÃO DO CRUZAMENTO
- XXX NUMERAÇÃO DA QUADRA
- XY–ZX NUMERAÇÃO DA QUADRÍCULA

Tipo de rede X Extensão X Material X Diâmetro

	MATERIAL	DIÂMETRO(mm)	EXTENSÃO(m)	MATERIAL	DIÂMETRO(mm)	EXTENSÃO(m)
ADUTORA ÁGUA TRATADA	FFº	0400	11.950,00			
			EXTENSÃO TOTAL (m):			**11.950,00**

	MATERIAL	DIÂMETRO (mm)	EXTENSÃO (m)	MATERIAL	DIÂMETRO (mm)	EXTENSÃO (m)
REDE DISTRIBUIÇÃO ÁGUA	PVC	32	1.149,00	CA	50	3.024,00
	PVC	40	1.058,00	CA	75	1.637,00
	PVC	50	90.376,20	CA	100	382,00
	PVC	75	14.136,81	CA	150	2.009,00
	PVC	100	7.804,87	CA	200	2.877,00
	PVC	150	1.651,00	DEFFº	150	6.249,70
	PVC	200	483,00	DEFFº	200	1.375,00
	FFº	50	2.176,00	DEFFº	250	2.249,00
	FFº	200	66,00	DEFFº	300	1.024,00
	FFº	250	1.901,00	PEAD	32	2.553,00
			EXTENSÃO TOTAL (m):			**146.086,58**

Controle Quantitativo das Extensões de Rede

07	MOVIMENTO/IMPLANTAÇÃO	149.131,68	8.904,90	158.036,58	MAI–2023	ROGERIO
06	MOVIMENTO/IMPLANTAÇÃO	138.556,68	507,00	137.063,68	ABR–2022	ROGERIO
05	IMPLANTAÇÃO DO RES. (MOCIS) DE MORAES	134.603,90	1.952,78	136.556,68	JUL–2020	ROGERIO
04	MOVIMENTO/IMPLANTAÇÃO	134.503,90	100,00	134.603,90	ABR–16	ROGERIO
03	MOVIMENTO/IMPLANTAÇÃO	130.414,00	4.089,90	134.503,90	JAN–16	ROGERIO
02	MOVIMENTO/IMPLANTAÇÃO	130.373,00	41,00	130.414,00	OUT–2012	ROGERIO
01	MOVIMENTO/IMPLANTAÇÃO	129.181,00	1.188,00	130.373,00	SET/2012	ROGERIO
REV.	TIPO	REDE ATUAL (m)	AMPLIAÇÃO (m)	TOTAL REDE (m)	DATA	RESPONSÁVEL

OBS: Diâmetro não cotado PVC DN 50 mm.
Planta obtida através de processo de digitalização – Formato DWG

08	ATUALIÇÃO DE RESS (DI 10-BIRIGIMA)	UN–BME	FEV/24	SEBASTIÃO	SEBASTIÃO	FEV–24	ROGERIO
06	AMPLIAÇÃO DE REDE	UN–BME	NOV–2013	JONATAS	JONATAS	NOV–2013	ROGERIO
05	AMPLIAÇÃO DE REDE	UN–BME	ABR–2022	JONATAS	JONATAS	ABR–2022	ROGERIO
04	AMPLIAÇÃO DE REDE	UN–BME	JUL–2020	UN–BME	UN–BME	JUL–2020	ROGERIO
03	AMPLIAÇÃO DE REDE	UN–BME	ABR–16	EMANUELLE	EMANUELLE	ABR–16	ROGERIO
02	ATUALIZAÇÃO COMERCIAL	UN–BME	MAR–16	EMANUELLE	EMANUELLE	MAR–16	ROGERIO
01	REVISÃO GERAL	UN–BME	JAN–16	UN–BME	CIRLENE	JAN–16	ROGERIO
00	AMPLIAÇÃO DE REDE	UN–BME	OUT/2012	JOÃO BATISTA	JOÃO BATISTA	OUT/2012	ROGERIO
REV.	NATUREZA DA REVISÃO	ORIGEM	DATA	REVISÃO	DIGITALIZAÇÃO	DATA	APROVAÇÃO

CAGECE - COMPANHIA DE ÁGUA E ESGOTO DO CEARÁ
DIRETORIA DE MERCADO E UNIDADE DE NEGÓCIO DA CAPITAL
GERÊNCIA DE CADASTRO E GEOPROCESSAMENTO
COORDENADORIA DE CADASTRO TECNICO

CADASTRO OPERACIONAL DO INTERIOR
PLANTA GERAL DE REDE DE ÁGUA
CIDADE: MARANGUAPE - COD. 051
UN-BME - METROPOLITANA

GERENTE:	COORDENADOR:	DESENHO:
JOSELITO TELES	JEFFERSSON COSTA	ROGERIO ANDRADE
ESCALA: 1:5.000	PRANCHA: 01/01	DATA: FEVEREIRO/2024