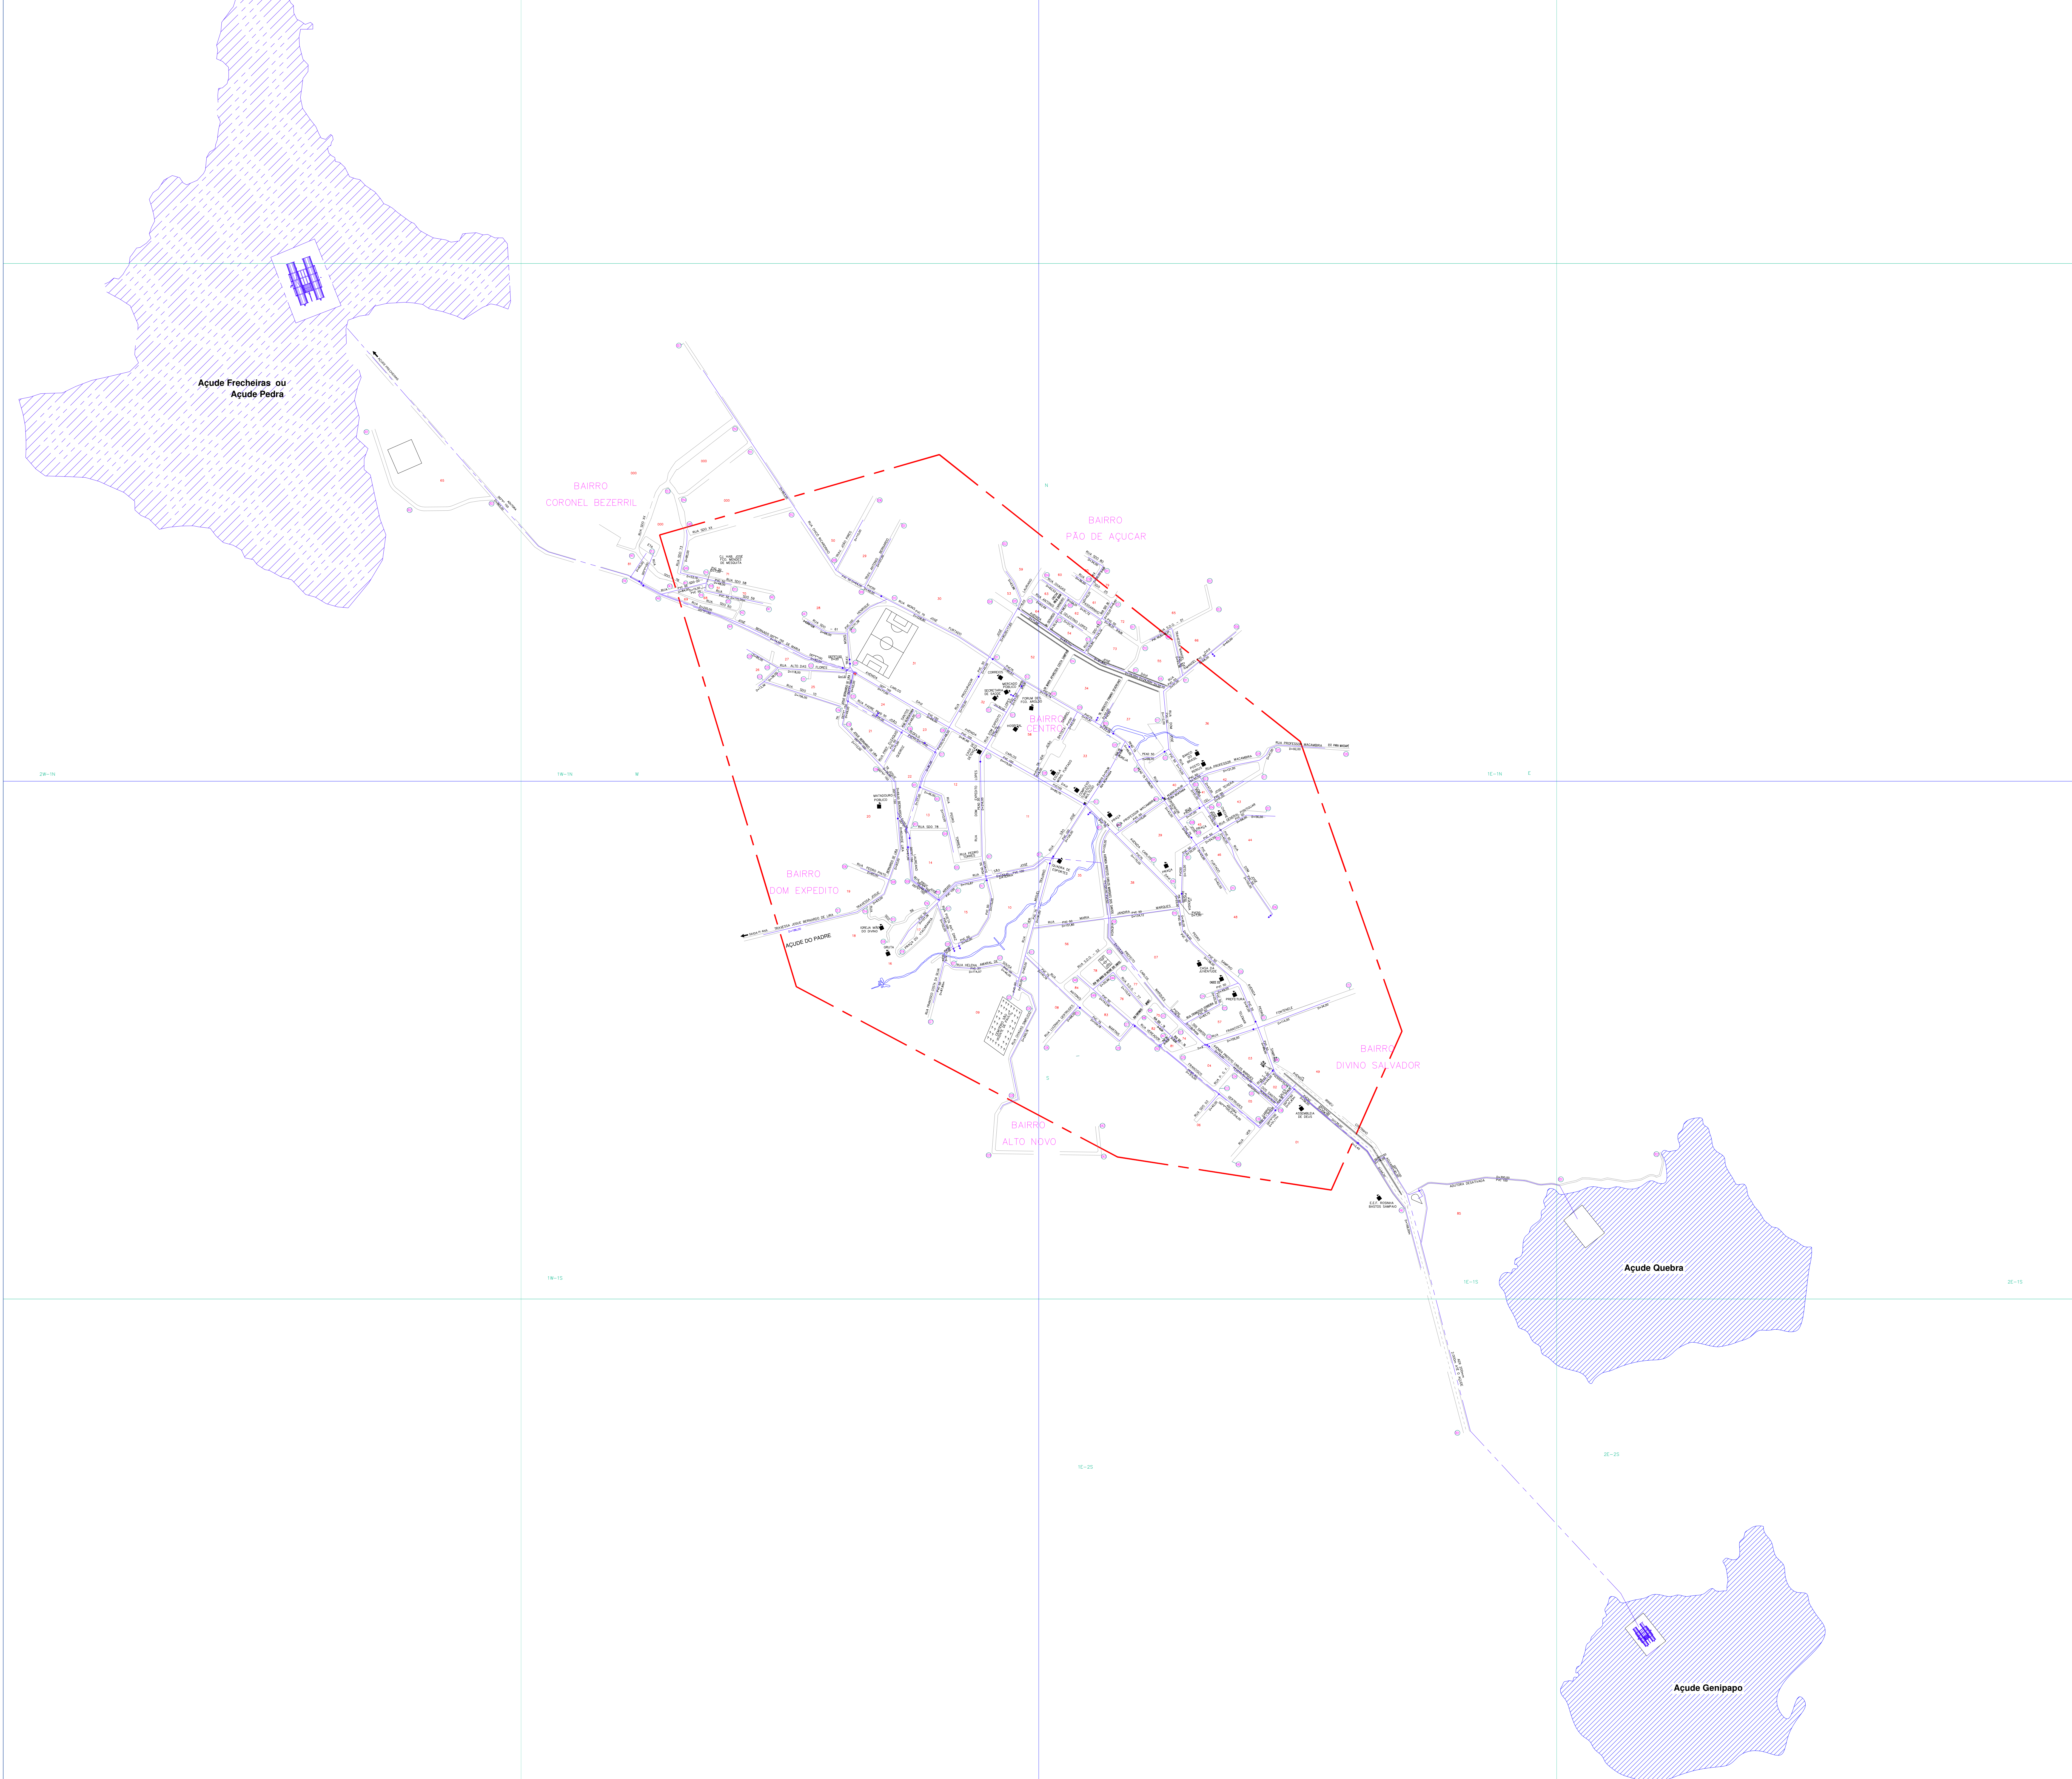


ARTICULAÇÃO DA FOLHA

	2W-1N	1W-1N	1E-1N	
		1W-1S	1E-1S	2E-1S
			1E-2S	

NUMERAÇÃO DOS NÓS

QUADRILA Nº DE NÓS	QUADRILA Nº DE NÓS
1E-1N	031
1E-1S	031
2W-1N	003
1E-2S	001

CONVENÇÕES

- ADUTORA
- SUB-ADUTORA
- REGISTRO
- VELOCIDADE DE VAZÃO
- VENTOSA
- REGISTRO DE DESCARGA
- HERANTE
- REDES NÃO CONECTADAS
- EXTREMIDADE C/ CAP.
- CHAFARIZ
- LIMITE DE DISTRITO
- SETOR CENSTARIO
- LIMITE URBANO
- NUMERAÇÃO DO SETOR CENSTARIO
- NUMERAÇÃO DO CRUZAMENTO
- NUMERAÇÃO DA QUADRA
- NUMERAÇÃO DA QUADRÍCULA

Tipo de rede X Extensão X Material X Diâmetro

	MATERIAL	DIÂMETRO (mm)	EXTENSÃO (m)	MATERIAL	DIÂMETRO (mm)	EXTENSÃO (m)
REDE DISTRIBUIÇÃO ÁGUA	PVC	0025	34,00	DEPM**	0150	1.299,00
	PVC	0050	9.548,16	PEAD	0050	1.217,86
	PVC	0075	1.301,64	PEAD	0060	69,00
	PVC	0100	1.042,58	PEAD	0063	127,00
	PVC	0150	69,00	PEAD	0075	176,10
	DEPM**	0100	349,00			
	TOTAL					15.164,34

Controle Quantitativo das Extensões de Rede

		14.845,34	319,00	15.164,34	JUL-2022	Projeto Arquivo
10	AMPLIAÇÃO REDE	14.845,34	319,00	15.164,34	JUL-2022	Projeto Arquivo
09	AMPLIAÇÃO REDE	14.662,16	185,18	14.845,34	JUL-2022	Projeto Arquivo
08	AMPLIAÇÃO REDE	14.319,16	207,00	14.526,16	JUN-2022	Projeto Arquivo
07	AMPLIAÇÃO REDE	14.319,16	136,00	14.455,16	JAN-2022	Projeto Arquivo
06	AMPLIAÇÃO REDE	14.287,16	62,00	14.319,16	JUN-2021	Projeto Arquivo
05	AMPLIAÇÃO REDE	14.245,16	12,00	14.257,16	MAR-2021	Projeto Arquivo
04	AMPLIAÇÃO REDE	14.080,60	179,96	14.245,16	FEB-2021	Projeto Arquivo
03	AMPLIAÇÃO REDE	14.041,60	24,00	14.065,60	JAN-2021	Projeto Arquivo
02	AMPLIAÇÃO REDE	13.924,60	117,00	14.041,60	DEZ-2020	Projeto Arquivo
01	AMPLIAÇÃO REDE	13.884,62	58,18	13.945,60	OUT-2020	Projeto Arquivo
REV.	TIPO	REDE ATUAL (m)	AMPLIAÇÃO (m)	TOTAL REDE (m)	DATA	RESPONSÁVEL

OBS: Diâmetro não cotado PVC DN 50 mm

Planta obtida através de processo de digitalização - Formato DWG

10	ATUALIZAÇÃO	UN-BAC	DEZ-2022	Charles Araújo	Charles Araújo	DEZ-2022	Projeto Arquivo
09	ATUALIZAÇÃO	UN-BAC	JUL-2022	Charles Araújo	Charles Araújo	JUL-2022	Projeto Arquivo
08	ATUALIZAÇÃO	UN-BAC	JUN-2022	Charles Araújo	Charles Araújo	JUN-2022	Projeto Arquivo
07	ATUALIZAÇÃO	UN-BAC	JAN-2022	Charles Araújo	Charles Araújo	JAN-2022	Projeto Arquivo
06	ATUALIZAÇÃO	UN-BAC	NOV-2021	Charles Araújo	Charles Araújo	NOV-2021	Projeto Arquivo
05	ATUALIZAÇÃO	UN-BAC	AGO-2021	Charles Araújo	Charles Araújo	AGO-2021	Projeto Arquivo
04	ATUALIZAÇÃO	UN-BAC	JUN-2021	Charles Araújo	Charles Araújo	JUN-2021	Projeto Arquivo
03	ATUALIZAÇÃO	UN-BAC	ABR-2021	Charles Araújo	Charles Araújo	ABR-2021	Projeto Arquivo
02	ATUALIZAÇÃO	UN-BAC	FEV-2021	Charles Araújo	Charles Araújo	FEV-2021	Projeto Arquivo
01	ATUALIZAÇÃO	UN-BAC	JAN-2021	Charles Araújo	Charles Araújo	JAN-2021	Projeto Arquivo
00	ATUALIZAÇÃO	UN-BAC	DEZ-2020	Charles Araújo	Charles Araújo	DEZ-2020	Projeto Arquivo
REV.	NATUREZA DA REVISÃO	ORDEM	DATA	REVISÃO	DIGITALIZAÇÃO	DATA	APROVAÇÃO

CAGECE - COMPANHIA DE ÁGUA E ESGOTO DO CEARÁ
DIRETORIA DE MERCADO E UNIDADE DE NEGÓCIO DA CAPITAL
GERÊNCIA DE CADASTRO E GEOPROCESSAMENTO
COORDENADORIA DE CADASTRO TÉCNICO

CADASTRO OPERACIONAL DO INTERIOR
PLANTA GERAL DE REDE DE ÁGUA
CIDADE: MERUOCA - COD. 133
UN-BAC: BACIA DO ACARAU E COREAU

PROJETO: JOSEILTO TELES	COORDENADOR: JEFFERSSON COSTA	REVISOR: ROGÉRIO ANDRADE
ESCALA: 1:4.000	PRONCHIA: 01/01	DATA: DEZEMBRO/2022