


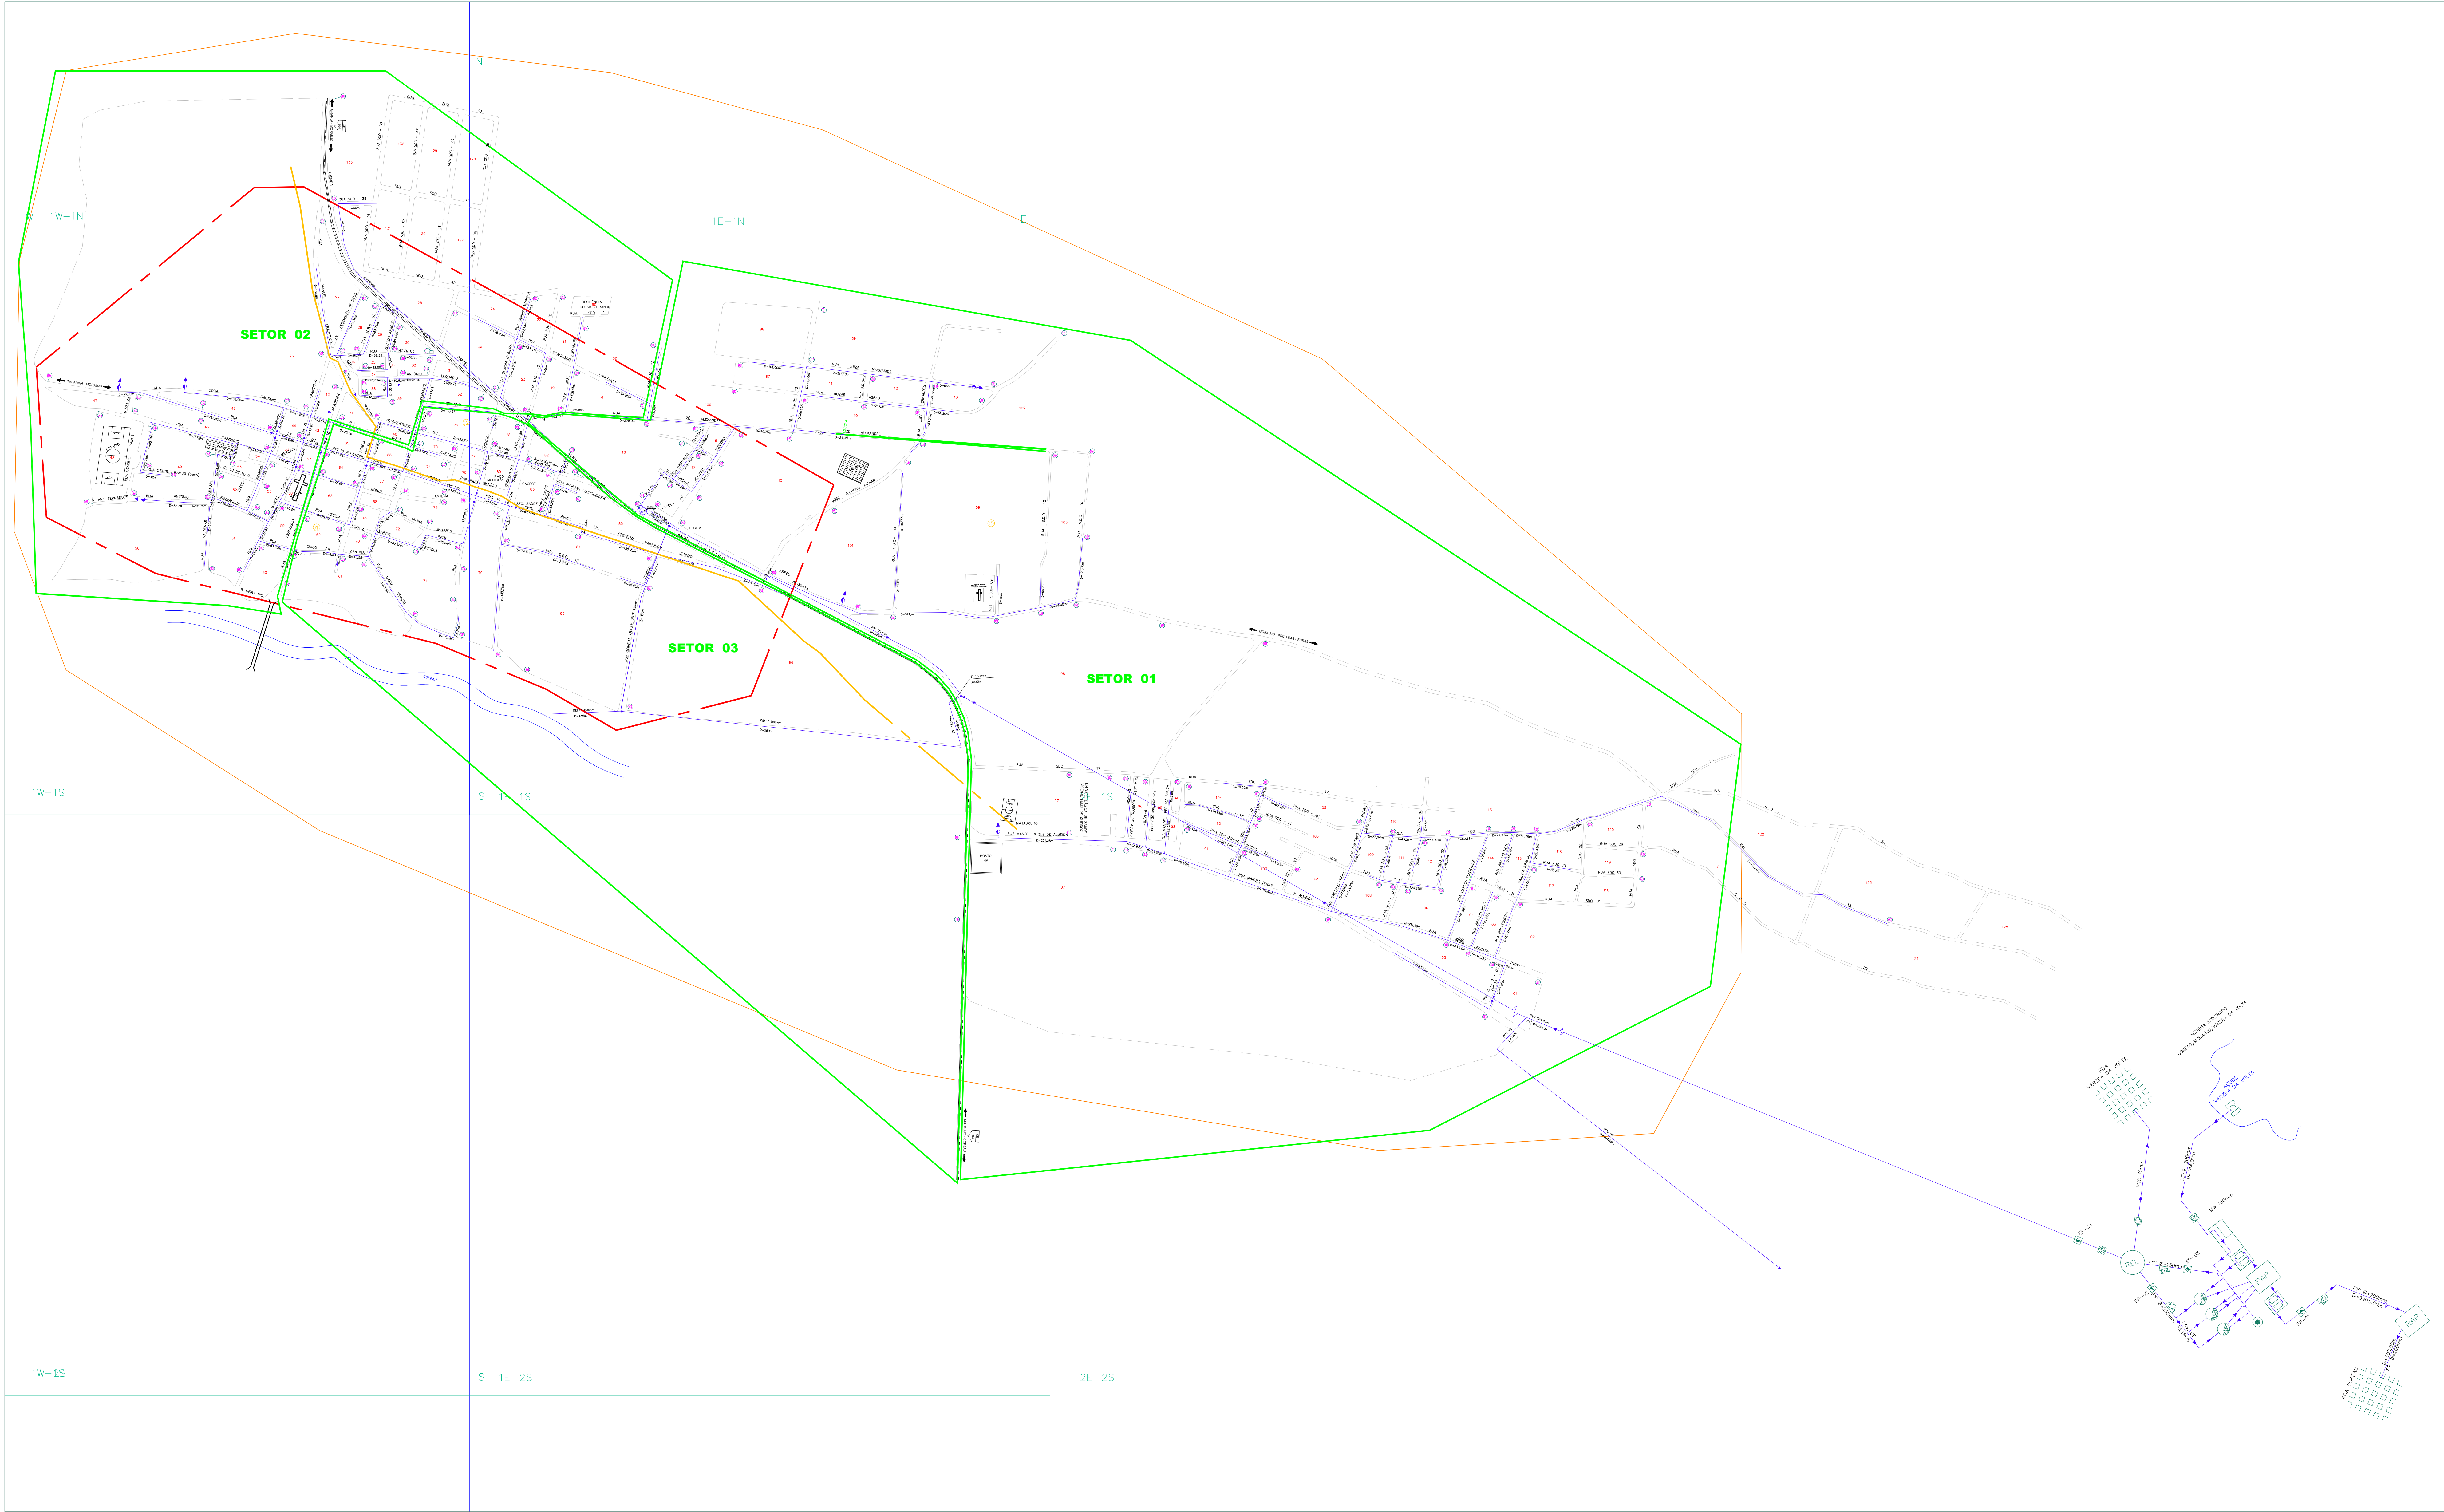

ARTICULAÇÃO DA FOLHA

	1W-1N			
	1W-1S	1E-1S	2E-1S	
		1E-2S	2E-2S	

NUMERAÇÃO DOS NÓS

QUADRÍCULA Nº DE NÓS	QUADRÍCULA Nº DE NÓS
1W-1N 001	1E-2S 016
1W-1S 006	2E-1S 002
1E-1S 008	2E-2S 014

CONVENÇÕES

- ADUTORA
- SUB-ADUTORA
- REGISTRO
- MEDIDOR DE VAZAO
- VENTOSA
- REGISTRO DE DESCARGA
- HIDRANTE
- REDES NAO CONECTADAS
- EXTREMIDADE C/ CAP.
- CHAFARIZ
- LIMITE DE DISTRITO
- SETOR CENSITARIO
- LIMITE URBANO
- NUMERAÇÃO DO SETOR CENSITARIO
- NUMERAÇÃO DO CRUZAMENTO
- XXX
- XY-ZK

Tipo de rede X Extensão X Material X Diâmetro

ADUTORA ÁGUA TRATADA	MATERIAL	DIÂMETRO (mm)	EXTENSÃO (m)	MATERIAL	DIÂMETRO (mm)	EXTENSÃO (m)
	PVC*	0150	7.894,00			
	Nº DE VENTOSAS: 01					
	MANANCIAL – AÇUDE DE VARZEA DA VOLTA					
TOTAL			7.894,00			
ADUTORA ÁGUA BRUTA	MATERIAL	DIÂMETRO (mm)	EXTENSÃO (m)	MATERIAL	DIÂMETRO (mm)	EXTENSÃO (m)
	PVC*	0150	105,00	DEFY*	0150	1.100,00
	TOTAL			1.205,00		
REDE DISTRIBUIÇÃO ÁGUA	MATERIAL	DIÂMETRO (mm)	EXTENSÃO (m)	MATERIAL	DIÂMETRO (mm)	EXTENSÃO (m)
	PVC	0050	15.890,71	PVC	0100	202,00
	PVC	0075	339,00	PEAD	0140	434,07
	Nº DE REGISTROS DE MANOBRA: 14 UNIDADES					
TOTAL			16.925,78			
Nº DE REGISTROS DE DESCARGA: 09 UNIDADES						

Controle Quantitativo das Extensões de Rede

08	BALANÇO	13.563,00	3.362,78	16.925,78	SET-23	ROGERIO
07	BALANÇO	12.909,00	84,00	13.563,00	JAN-20	ROGERIO
06	BALANÇO	12.909,00	90,00	12.999,00	JAN-16	ROGERIO
05	BALANÇO	12.759,00	150,00	12.909,00	DEZ-17	ROGERIO
04	BALANÇO	11.485,00	1.274,00	12.759,00	SET/15	ROGERIO
03	BALANÇO	11.233,00	252,00	11.485,00	AGO/15	ROGERIO
02	BALANÇO	10.426,00	807,00	11.233,00	JUL/15	ROGERIO
01	BALANÇO	10.252,00	174,00	10.426,00	JUN/15	ROGERIO
REV.	REDE ATUAL (m)	AMPLIAÇÃO (m)	TOTAL REDE (m)	DATA	RESPONSÁVEL	

OBS: Diâmetro não cotado PVC DN 50 mm

07	AMPLIAÇÃO REDE	UN-BAC	SET-23	CHARLES	CHARLES	SET-23	ROGERIO
06	AMPLIAÇÃO REDE	UN-BAC	JAN-20	CHARLES	CHARLES	JAN-20	ROGERIO
05	AMPLIAÇÃO REDE	UN-BAC	JAN-18	CHARLES	CHARLES	JAN-18	ROGERIO
04	AMPLIAÇÃO REDE	UN-BAC	DEZ-2017	CHARLES	CHARLES	DEZ-2017	ROGERIO
03	REVISÃO GERAL	UN-BAC	SET/2015	CHARLES	CHARLES	SET/2015	ROGERIO
02	REVISÃO GERAL	UN-BAC	JUN/2015	CAMILA	CAMILA	JUN/2015	ROGERIO
01	REVISÃO GERAL	UN-BAC	SET/10	CAMILA	CAMILA	SET/10	ROGERIO
00	REVISÃO GERAL	UN-BAC	NOV/09	ROGERIO	ORLENE	NOV/09	ROGERIO
REV.	NATUREZA DA REVISÃO	ORIGEM	DATA	REVISÃO	DIGITALIZAÇÃO	DATA	APROVADO

CAGECE - COMPANHIA DE ÁGUA E ESGOTO DO CEARÁ
DIRETORIA DE MERCADO E UNIDADE DE NEGÓCIO DA CAPITAL
GERÊNCIA DE CADASTRO E GEOPROCESSAMENTO
COORDENADORIA DE CADASTRO TÉCNICO

CADASTRO OPERACIONAL DO INTERIOR
PLANTA GERAL DE REDE DE ÁGUA
CIDADE: MORAJO COD. 135
UN-BAC: BACIA DO ACARAU E COREAU

GERENTE:	COORDENADOR:	DESENHO:
JOSEILTO TELES	JEFFERSSON COSTA	ROGERIO ANDRADE
ESCALA:	PRANCHA:	DATA:
1:4000	01/01	SETEMBRO/2023