



ARTICULAÇÃO DA FOLHA


	2W-1N	1W-1N	1E-1N	2E-1N
	2W-1S	1W-1S	1E-1S	
	2W-2S	1W-2S		

NUMERAÇÃO DOS NÓS

QUADRÍCULA	Nº DE NÓS	QUADRÍCULA	Nº DE NÓS
1E-1N	035	2E-1N	007
1E-1S	008	2W-1N	001
1W-1N	061	2W-1S	012
1W-1S	049	2W-2S	06
1W-2S	004		

CONVENÇÕES

- ADUTORA
- SUB-ADUTORA
- REGISTRO
- MEDIDOR DE VAZÃO
- VENTOSA
- REGISTRO DE DESCARGA
- HIDRANTE
- REDES NÃO CONECTADAS
- EXTREMIDADE C/ CAP.
- CHAFARIZ
- LIMITE DE DISTRITO
- SETOR CENSAITARIO
- LIMITE URBANO
- NUMERAÇÃO DO SETOR CENSAITARIO
- NUMERAÇÃO DO CRUZAMENTO
- NUMERAÇÃO DA QUADRA
- NUMERAÇÃO DA QUADRÍCULA

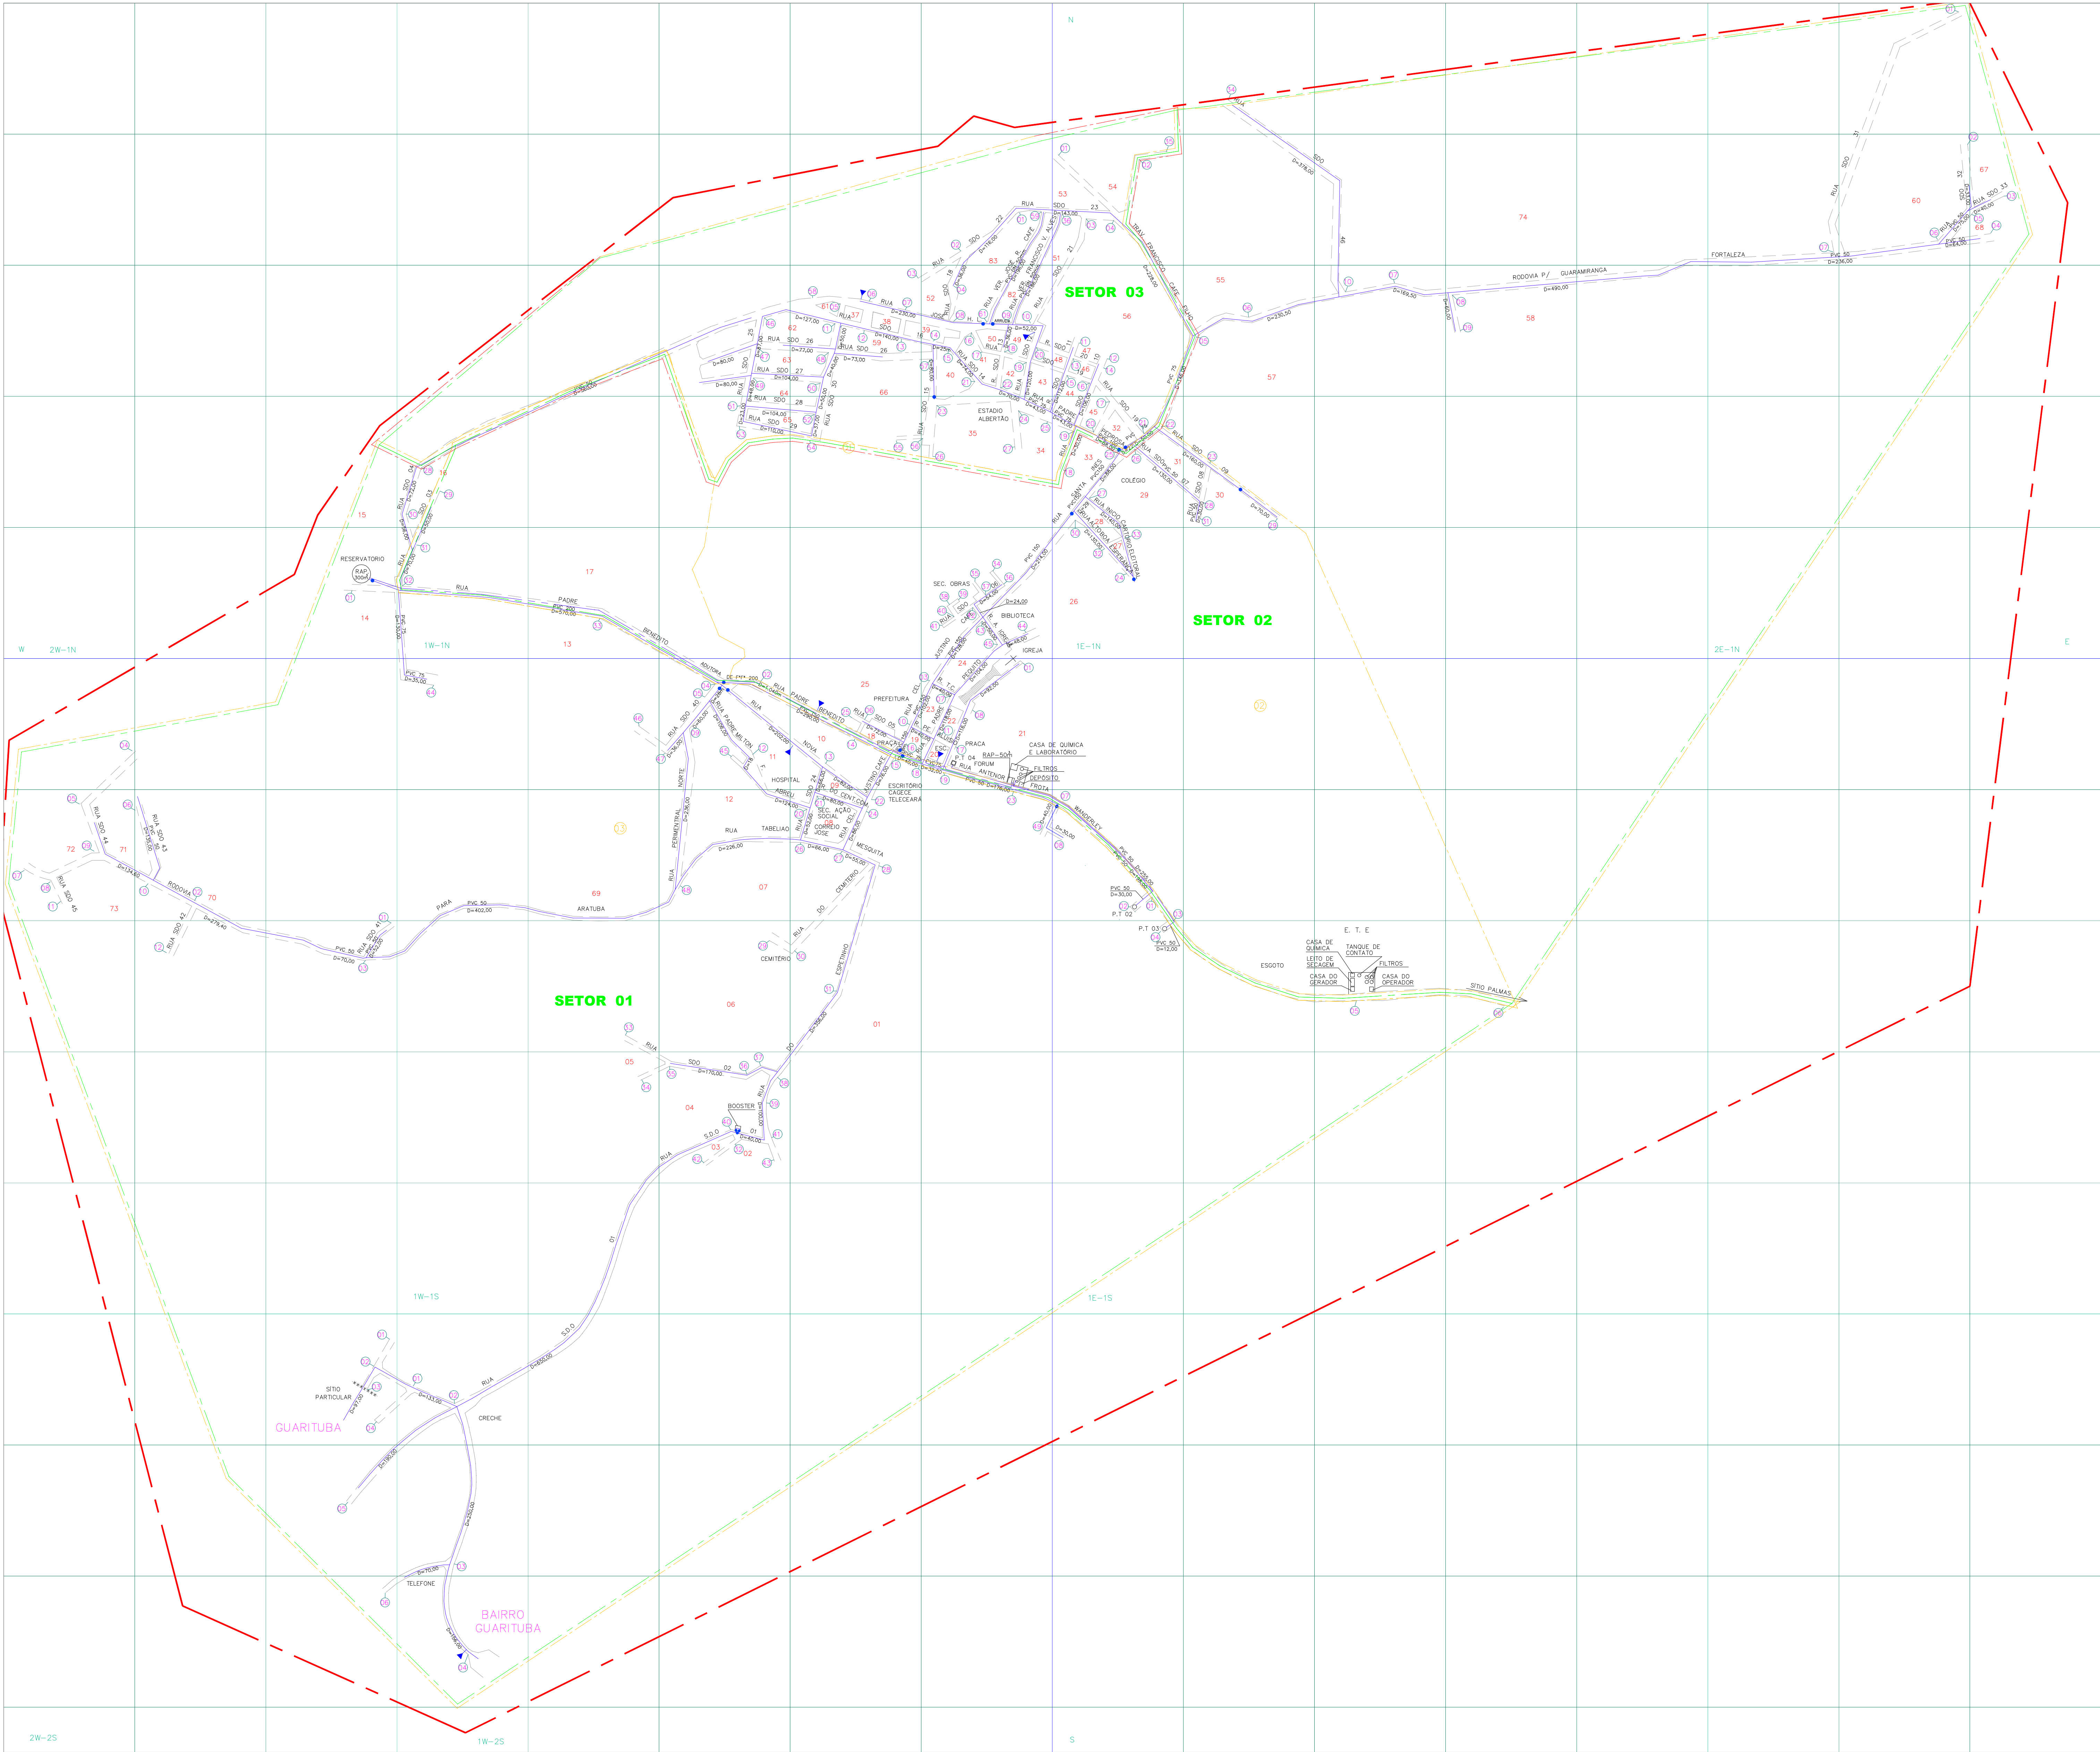

Tipo de rede X Extensão X Material X Diâmetro

ÁGUA	MATERIAL	DIÂMETRO(mm)	EXTENSÃO(m)	MATERIAL	DIÂMETRO(mm)	EXTENSÃO(m)
	PVC	0050	695,00	PVC	0200	1.045,00
			EXTENSÃO TOTAL (m):			1.735,00

REDE DISTRIBUIÇÃO ÁGUA	MATERIAL	DIÂMETRO(mm)	EXTENSÃO(m)	MATERIAL	DIÂMETRO(mm)	EXTENSÃO(m)
	PVC	0050	12.134,00	PVC	0150	859,00
	PVC	0075	541,00	PVC	0200	570,00
			EXTENSÃO TOTAL (m):			14.192,00

Controle Quantitativo das Extensões de Rede

REV.	TIPO	REDE ATUAL (m)	AMPLIAÇÃO (m)	TOTAL REDE (m)	DATA	RESPONSÁVEL
05	ATUALIZAÇÃO CADASTRAL	15.897,00	30,00	15.927,00	FEV-24	ROGERIO
04	BALANÇO	14.027,00	135,00	14.162,00	SET/23	ROGERIO
03	BALANÇO	13.645,00	382,00	14.027,00	JUL/23	ROGERIO
02	BALANÇO	13.135,00	510,00	13.645,00	MAR/22	ROGERIO
01	BALANÇO	13.099,00	36,00	13.135,00	MAR/16	ROGERIO

OBS: Diâmetro não cotado PVC DN 50 mm

10	ATUALIZAÇÃO DE REDES	UN-BMO	JAN/24	MARCOS	MARCOS	JAN/24	ROGERIO
09	ATUALIZAÇÃO DE REDES	UN-BMO	SET/23	MARCOS	MARCOS	SET/23	ROGERIO
08	ATUALIZAÇÃO DE REDES	UN-BMO	JUL/23	SEBASTIÃO	SEBASTIÃO	JUL/23	ROGERIO
07	ATUALIZAÇÃO DE REDES	UN-BME	ABR/22	JONATAS	JONATAS	ABR/22	ROGERIO
06	ATUALIZAÇÃO COMERCIAL	UN-BME	ABR/16	EMANUELLE	EMANUELLE	ABR/16	ROGERIO
05	AMPLIAÇÃO REDE	UN-BME	MAR/16	EMANUELLE	EMANUELLE	MAR/16	ROGERIO
04	AMPLIAÇÃO REDE	UN-BME	NOV/15	LORRAN	LORRAN	NOV/15	ROGERIO
03	REVISÃO GERAL	UN-BME	NOV/07	ROGERIO	CIRENE	NOV/07	ROGERIO
02	REVISÃO GERAL	UN-BME	-	ROGERIO	CIRENE	MAIO/06	ROGERIO
01	REVISÃO GERAL	UN-BME	MAR/06	CIRENE	SANEBRAS	MAR/06	ROGERIO

REV.	NATUREZA DA REVISÃO	ORIGEM	DATA	REVISÃO	DIGITALIZAÇÃO	DATA	APPROVAÇÃO
------	---------------------	--------	------	---------	---------------	------	------------

CAGECE - COMPANHIA DE ÁGUA E ESGOTO DO CEARÁ
DIRETORIA DE MERCADO E UNIDADE DE NEGÓCIO DA CAPITAL
GERÊNCIA DE CADASTRO E GEOPROCESSAMENTO
COORDENADORIA DE CADASTRO TÉCNICO

CADASTRO OPERACIONAL DO INTERIOR
PLANTA GERAL DE REDE DE ÁGUA
CIDADE: MULUNGU - COD. 082
UN-BME: BACIA METROPOLITANA

GERENTE:	COORDENADOR:	DESENHO:
OSÉLITO TELES	JEFFERSSON COSTA	ROGERIO ANDRADE
ESCALA:	FRANCHA:	DATA:
1:4.000	01/01	FEVEREIRO-2024