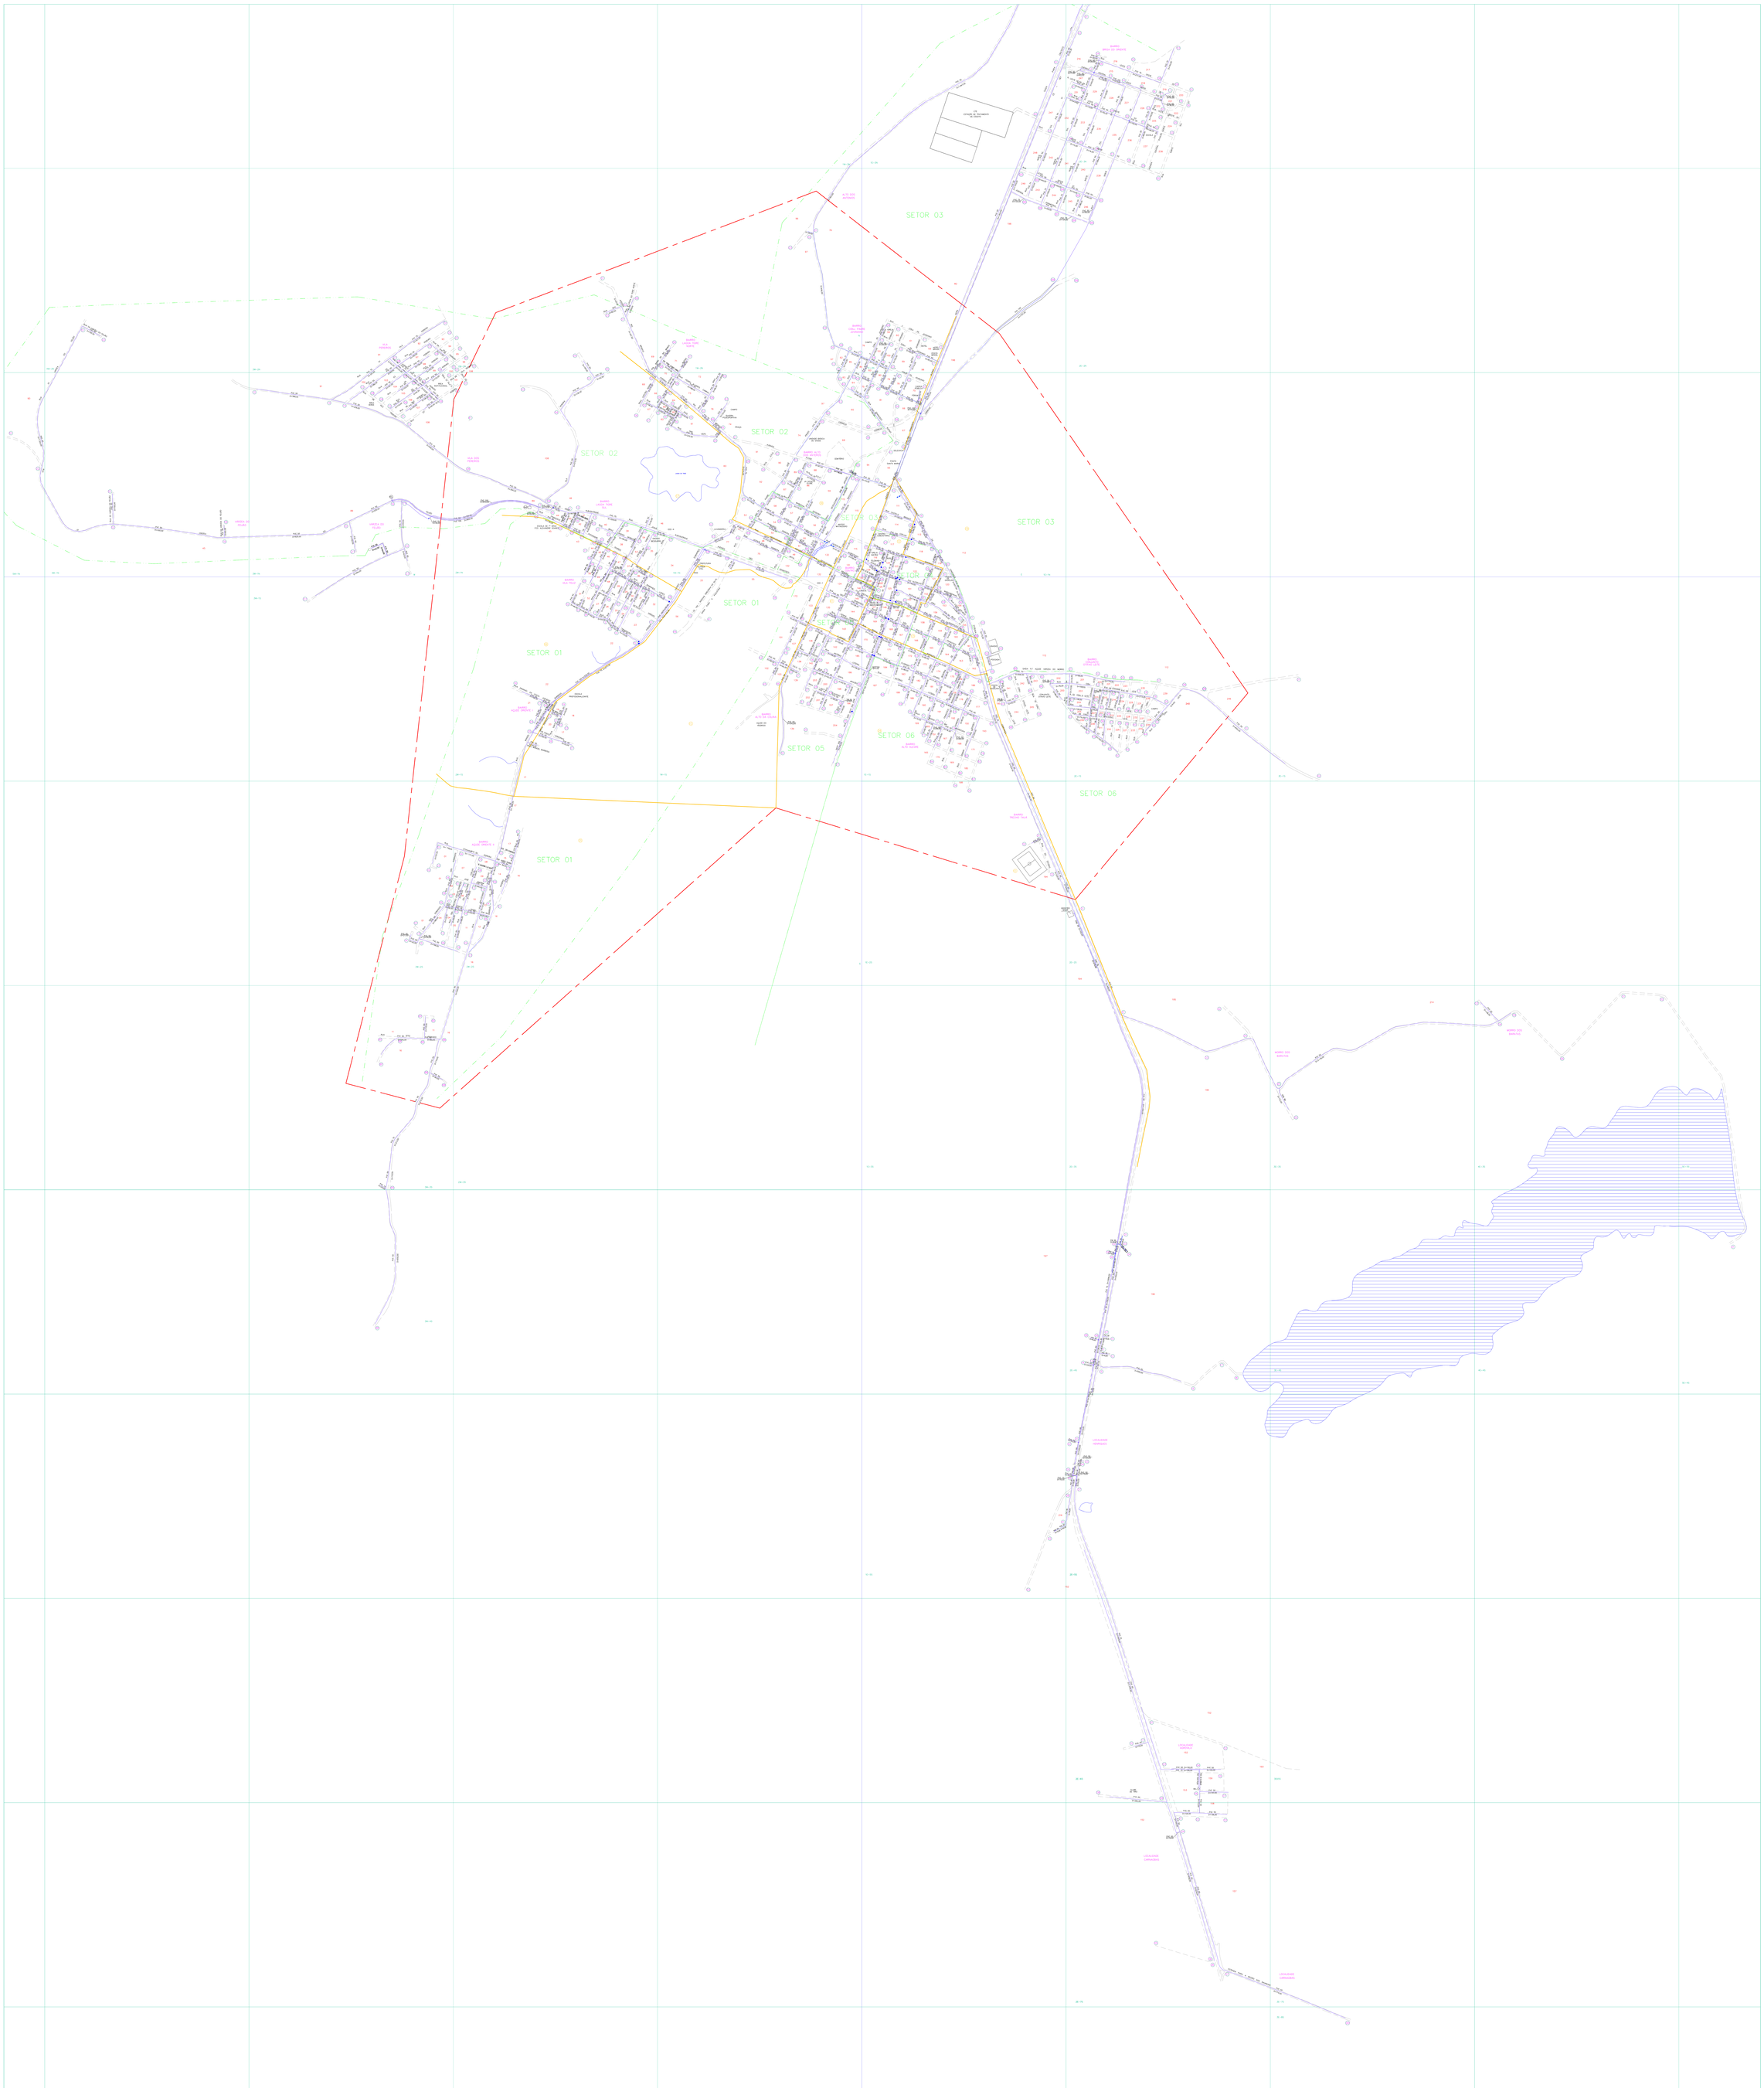

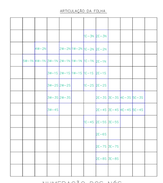

13-17A	045	21-17A	005	13-23	001		
13-29	001	21-13	001	21-25	001		
13-35	014	21-31	005	28-13	001		
13-13	013	21-35	001	28-14	001		
13-23	005	21-39	005	28-23	012		
13-31	001	21-41	001	28-31	001		
13-43	001	28-25	001	28-17	004		
14-35	005	28-13	001	28-35	001		
14-39	001	28-21	001	28-39	001		
14-25	002	28-23	003	28-15	002		
21-41	016	28-31	001	31-31	001		
21-15	033	31-31	001	31-43	001		

CONVENÇÕES

- ADUTORA
- SUB-ADUTORA
- RESERVA
- MEDIDOR DE VAZÃO
- VENTOSA
- REGISTRO DE DESCARGA
- HIDRANTE
- REDES NÃO CONECTADAS
- EXTREMIDADE C/ CAP.
- CHAFARIZ
- LIMITE DE DISTRITO
- SETOR CENSITÁRIO
- LIMITE URBANO
- X/Y NUMERAÇÃO DO SETOR CENSITÁRIO
- 00 NUMERAÇÃO DO ORÇAMENTO
- XXX NUMERAÇÃO DA QUADRA
- X-Y-ZA NUMERAÇÃO DA QUADRICULA

Controle Quantitativo das Extensões de Rede

	MATERIAL	DIAMETRO	EXTENSÃO (m)	MATERIAL	DIAMETRO	EXTENSÃO (m)
ADUTORA DE AGUA TRATADA	DEFºFº	0300	14.860,00	PVC	0075	8.881,00
	DEFºFº	0350	4.806,00	PVC	0100	1.340,00
			EXT. TOTAL			**29.887,00**

	MATERIAL	DIAMETRO	EXTENSÃO (m)	MATERIAL	DIAMETRO	EXTENSÃO (m)
REDE DISTRIBUIÇÃO AGUA	PVC	0050	75.747,60	DEFºFº	0150	1.136,00
	PVC	0075	11.355,00	DEFºFº	0200	564,00
	PVC	0100	4.273,50	DEFºFº	0300	339,00
				EXT. TOTAL		**89.112,10**

13	IMPLANTAÇÃO DE REDE	13.112,60	2.005,56	14.133,10	01/7-23	ADRIANA	
08	IMPLANTAÇÃO DE REDE	86.545,60	1.746,00	87.091,60	JUN-23	ADRIANA	
09	IMPLANTAÇÃO DE REDE	76.547,00	1.364,00	76.911,00	01/7-23	ROGERIO	
07	IMPLANTAÇÃO DE REDE	72.501,00	2.145,50	73.646,50	JUN-23	ROGERIO	
06	IMPLANTAÇÃO DE REDE	71.357,00	2.164,00	73.521,00	JAN-23	ROGERIO	
05	IMPLANTAÇÃO DE REDE	70.295,00	700,00	71.001,00	DEZ-19	ROGERIO	
04	RAMAIS/CONEXÕES	67.928,00	7.508,00	75.255,00	OUT-19	ROGERIO	
03	RAMAIS/CONEXÕES	40.108,00	1.401,00	41.509,00	ABR-19	ROGERIO	
02	RAMAIS/CONEXÕES	32.840,00	3.298,00	36.138,00	ABR-17	ROGERIO	
01	RAMAIS/CONEXÕES	32.134,00	396,00	32.840,00	JAN-15	ROGERIO	
REV.	TIPO	REDE ATUAL (m)	IMPLANTAÇÃO (m)	TOTAL REDE (m)	DATA	RESPONSAVEL	

OBS: Diâmetro não citado PVC DN 50 mm

09	ATUALIZAÇÃO	UN-BSC	01/7-23	LUCAS	LUCAS	01/7-23	ROGERIO
08	ATUALIZAÇÃO	UN-BSC	JUN-23	LUCAS	LUCAS	JUN-23	ADRIANA
07	ATUALIZAÇÃO	UN-BSC	JAN-23	LUCAS	LUCAS	JAN-23	ROGERIO
06	ATUALIZAÇÃO	UN-BFA	DEZ-19	LUCAS	LUCAS	DEZ-19	ROGERIO
05	ATUALIZAÇÃO	UN-BFA	OUT-19	LUCAS	LUCAS	OUT-19	ROGERIO
04	ATUALIZAÇÃO	UN-BFA	AGO-19	LUCAS	LUCAS	AGO-19	ROGERIO
03	ATUALIZAÇÃO	UN-BFA	ABR-17	LUCAS	LUCAS	ABR-17	ROGERIO
02	ATUALIZAÇÃO	UN-BFA	JAN/15	DIONALIZA	DIONAIZA	JAN-15	ROGERIO
01	ATUALIZAÇÃO	UN-BFA	JUL/14	DIONALIZA	DIONAIZA	JUL-14	ROGERIO
00	ATUALIZAÇÃO	UN-BFA	**00/1/13**	JONDAVA	JONDAVA	ABR/13	ROGERIO
REV.	NATUREZA DA REVISAO	SHEET	DATA	REVISOR	VERIFICADOR	DATA	APROVADO

CAGECE - COMPANHIA DE ÁGUA E ESGOTO DO CEARÁ
DIRETORIA DE MERCADO E UNIDADE DE NEGÓCIO DA CAPITAL
GERÊNCIA DE FATURAMENTO E ARRECADAÇÃO
COORDENADORIA DE CADASTRO E GEOPROCESSAMENTO
SUPERVISÃO DE CADASTRO TÉCNICO

CADASTRO OPERACIONAL DO INTERIOR
PLANTA GERAL DE REDE DE ÁGUA
CIDADE: NOVO ORIENTE LOC. 097
UN-BSC: BACIA DOS SERTÕES DE CRATEUS

DESENHO: ROBSITO TEIXEIRA	APROVADO: JEFFERSON COSTA	ESCALA: 1:5000
ESCALA: 1:5000	PRANCHA: 01/01	DATA: OUTUBRO/2023