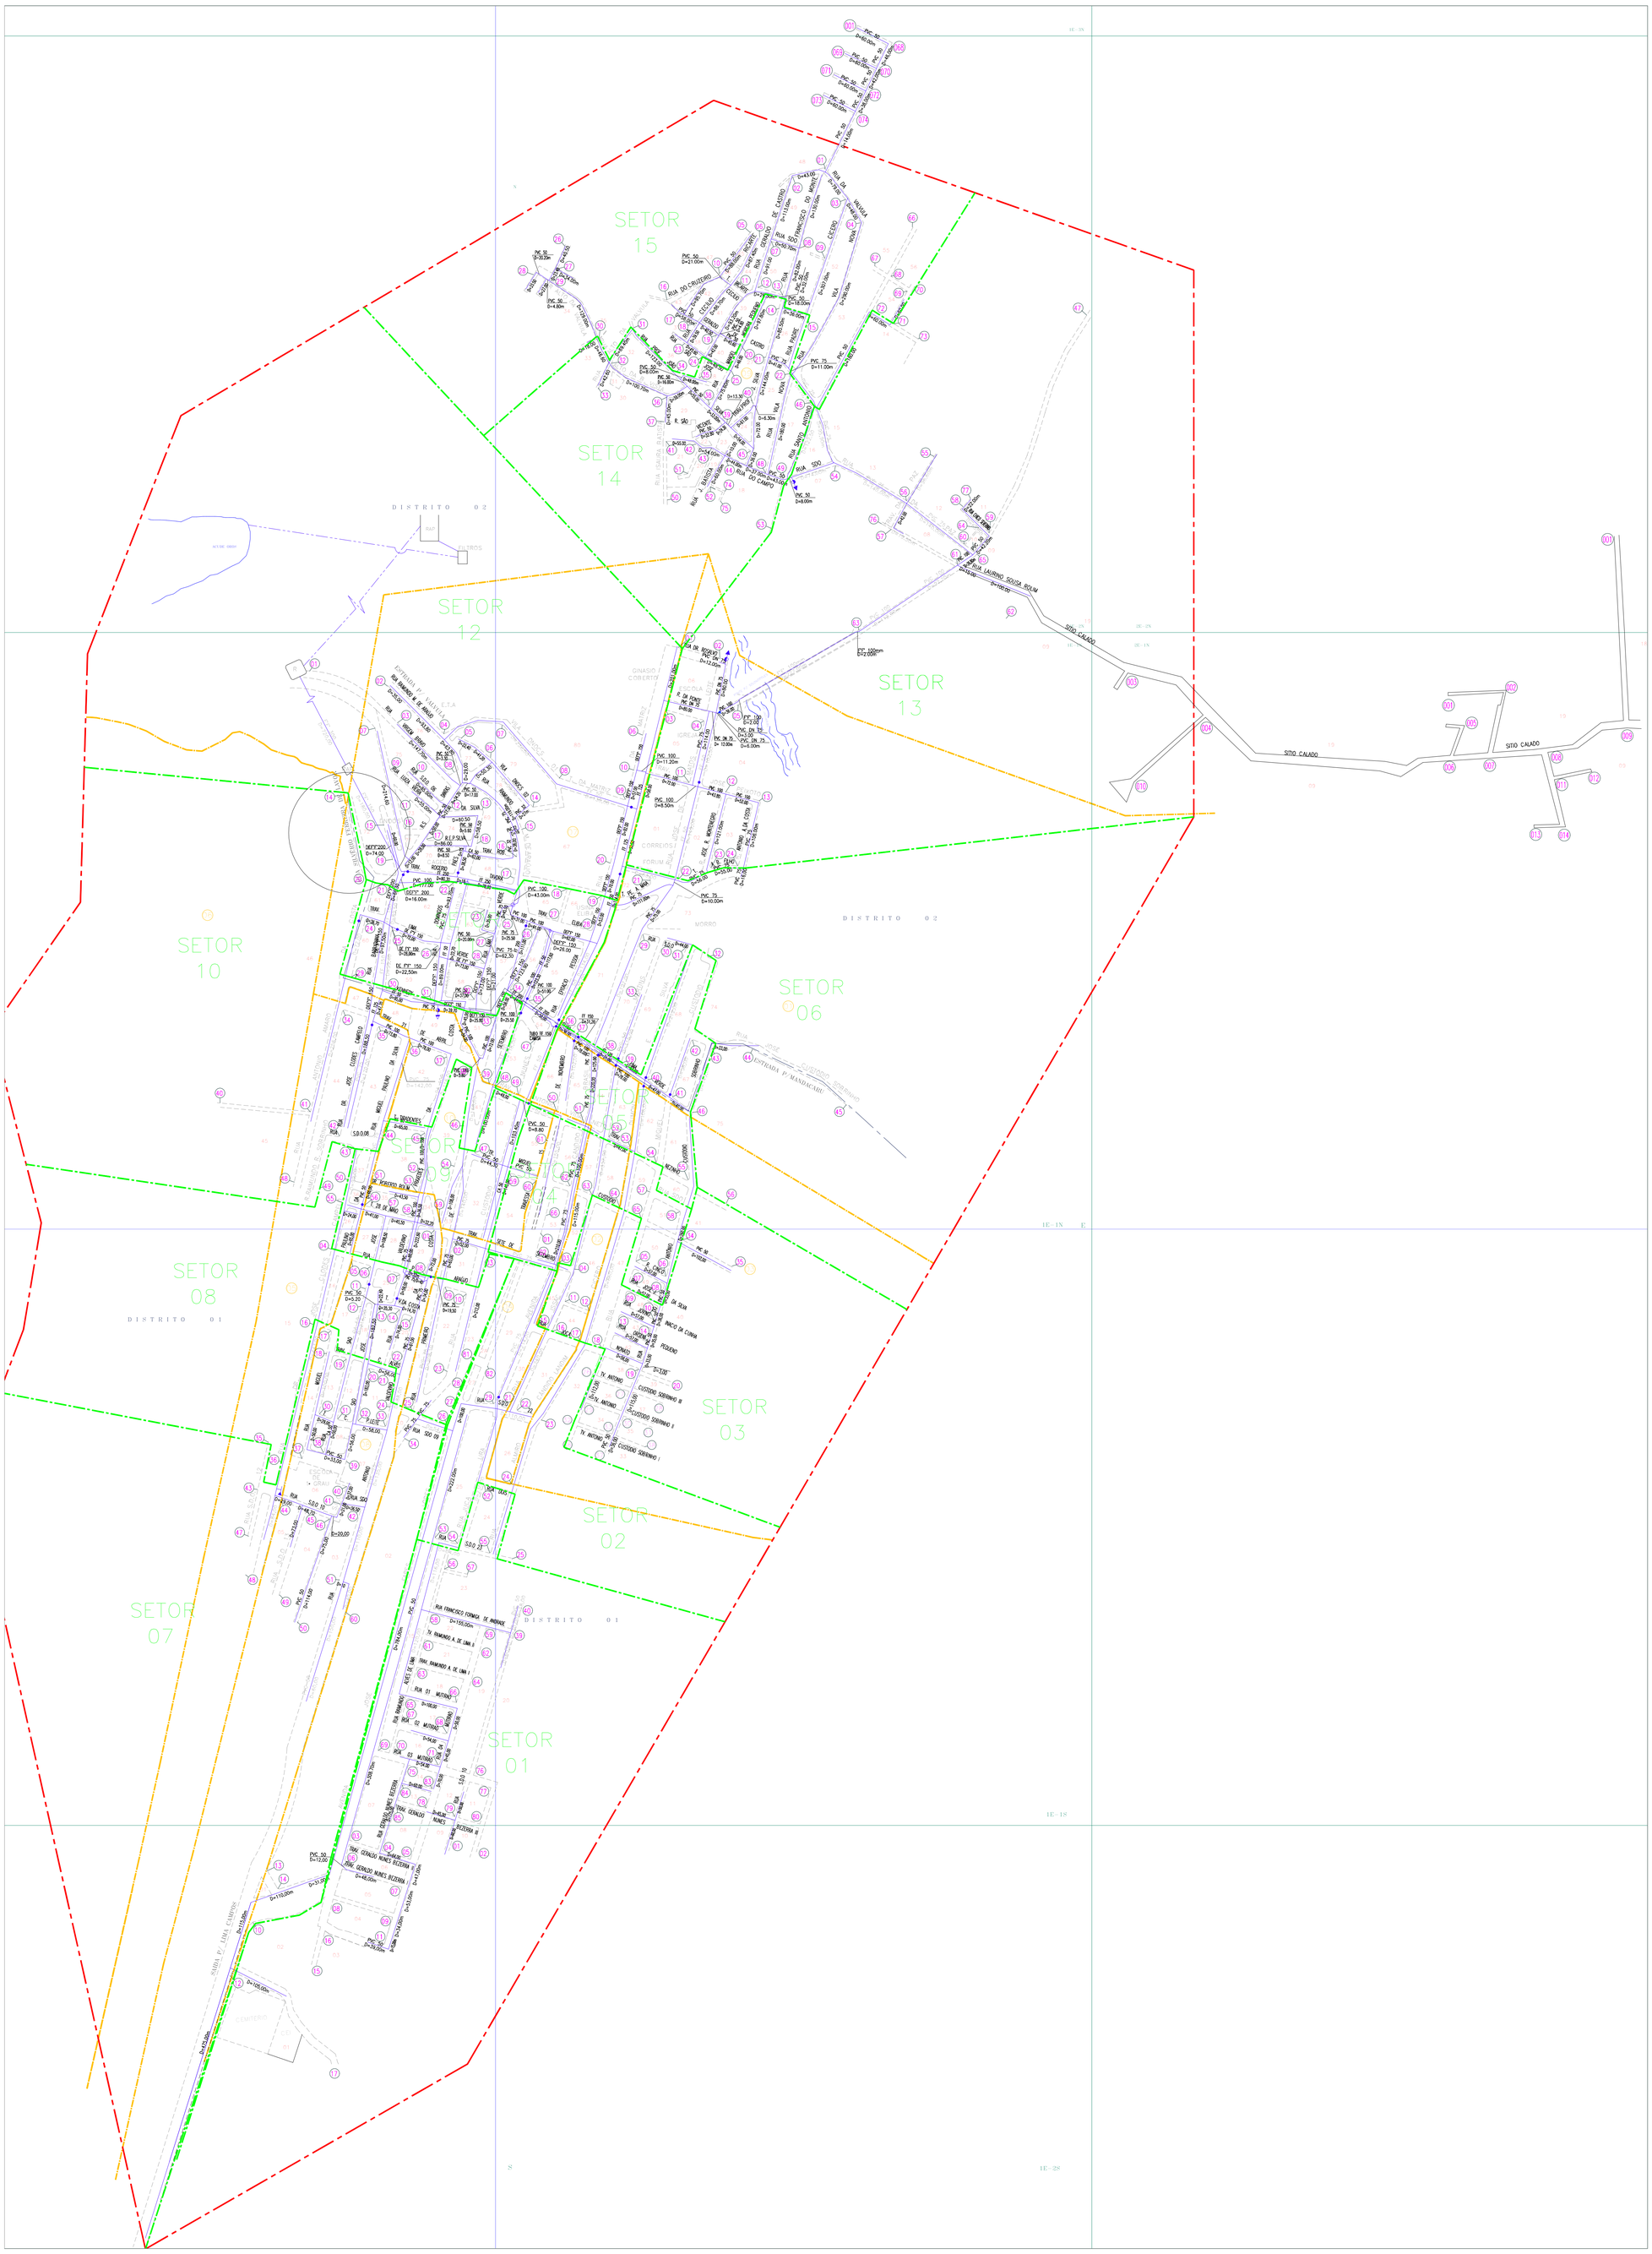

NUMERAÇÃO DOS NÓS

QUADRÍCULA	Nº DE NÓS	QUADRÍCULA	Nº DE NÓS
1W-2N	018	1E-3N	001
1W-1N	059	1E-2N	074
1W-1S	079	1E-1N	074
1W-2S	012	1E-1S	035
2E-2N	001	1E-2S	000
2E-1N	014		

CONVENÇÕES

- ADUTORA
- SUB-ADUTORA
- REGISTRO
- MEDIDOR DE VAZÃO
- VENTOSA
- REGISTRO DE DESCARGA
- HIDRANTE
- REDES NÃO CONECTADAS
- EXTREMIDADE C/ CAP.
- CHAFARIZ
- VRP
- LIMITE DE DISTRITO
- SETOR CENSITÁRIO
- LIMITE URBANO
- NUMERAÇÃO DO SETOR CENSITÁRIO
- NUMERAÇÃO DO LOTEAMENTO
- XXX NUMERAÇÃO DA QUADRA
- XY-ZK NUMERAÇÃO DA QUADRÍCULA

Tipo de rede X Extensão (XX) Material (X) Diâmetro

Controle Quantitativo das Extensões de Rede

	MATERIAL	DIAMETRO (mm)	EXTENSÃO (m)	MATERIAL	DIAMETRO (mm)	EXTENSÃO (m)
ADUTORA ÁGUA TRATADA	PEAD	250	1.500,00			
	PEAD	300	1.500,00			
	TOTAL					3.000,00
REDE DISTRIBUIÇÃO ÁGUA	MATERIAL	DIAMETRO (mm)	EXTENSÃO (m)	MATERIAL	DIAMETRO (mm)	EXTENSÃO (m)
	PVC	0032	80,00	PEAD	0125	300,00
	PVC	0050	12.669,00	CA	0050	1.331,00
	PVC	0075	594,30	CA	0100	116,00
	PVC	0100	122,20	PEAD	0025	1.405,00
	PEAD	0050	1.738,20	PEAD	0032	111,00
	PEAD	0075	374,80			
	PEAD	0125	190,30			
	TOTAL					19.010,70

Controle Quantitativo das Extensões de Rede

REV.	TIPO	REDE ATUAL (m)	AMPLIAÇÃO (m)	TOTAL REDE (m)	DATA	RESPONSÁVEL
10						
09						
08						
07	ATUALIZAÇÃO DE REDES	15.972,00	998,00	19.010,70	SET-2020	ROGÉRIO
06	BALANÇO	15.867,00	105,00	15.972,00	SET-2017	ROGÉRIO
05	BALANÇO	15.622,00	245,00	15.867,00	MAR-2017	ROGÉRIO
04	BALANÇO	15.377,00	245,00	15.622,00	DEZ/2014	ROGÉRIO
03	BALANÇO	14.377,00	700,00	15.377,00	OUT/2014	ROGÉRIO
02	BALANÇO	14.077,00	300,00	14.377,00	JUN/2014	ROGÉRIO
01	BALANÇO	13.777,00	300,00	14.077,00	ABR/12	ROGÉRIO

OBS: Diâmetro não cotado PVC DN 50 mm

Planta obtida atraves de processo de digitalizacao – Formato DWG

REV.	NATUREZA DA REVISÃO	ORIGEM	DATA	REVISAO	DIGITALIZACAO	DATA	APROVACAO
10	AMPLIAÇÃO DE REDE	UN-BAJ	MAI/2022	IGOR	IGOR	MAI/2022	ROGÉRIO
09	AMPLIAÇÃO DE REDE	UN-BAJ	SET-2020	GERMANO	GERMANO	SET-2020	ROGÉRIO
08	AMPLIAÇÃO DE REDE	UN-BAJ	SET-2017	LAISE	LAISE	SET-2017	ROGÉRIO
07	AMPLIAÇÃO DE REDE	UN-BAJ	MAR-2017	LUCIANO	LUCIANO	MAR-2017	ROGÉRIO
06	DIVISÃO DOS SETORES	UN-BAJ	DEZ-2014	LUCIANO	LUCIANO	DEZ-2014	ROGÉRIO
05	AMPLIAÇÃO DE REDE	UN-BAJ	OUT/2014	LUCIANO	LUCIANO	OUT/2014	ROGÉRIO
04	AMPLIAÇÃO DE REDE	UN-BAJ	JUN/2014	LUCIANO	LUCIANO	JUN/2014	ROGÉRIO
03	ATAULIZAÇÃO DE/PARA	UN-BAJ	ABR/2014	LUCIANO	LUCIANO	ABR/2014	ROGÉRIO
02	REVISÃO GERAL	UN-BAJ	ABR/12	VAGNER	ROGÉRIO	ABR/12	ROGÉRIO
01	REVISÃO GERAL	UN-BAJ	DEZ/07	ANTONIO FERNANDES	ROGÉRIO	DEZ-07	ROGÉRIO
00	ATUALIZAÇÃO	UN-BAJ	JUNHO/06		UNISOL	JUNHO/06	

CAGECE - COMPANHIA DE ÁGUA E ESGOTO DO CEARÁ
DIRETORIA DE MERCADO E UNIDADE DE NEGÓCIO DA CAPITAL
GERÊNCIA DE CADASTRO E GEOPROCESSAMENTO
COORDENADORIA DE CADASTRO TECNICO

CADASTRO OPERACIONAL DO INTERIOR
PLANTA GERAL DE REDE DE ÁGUA
CIDADE: ORÓS - COD. 031
UN-BAJ: BACIA DO ALTO JAGUARIBE

GERENTE:	COORDENADOR:	DESENHO:
JOSELITO TELES	JEFFERSSON COSTA	ROGÉRIO ANDRADE
ESCALA: 1:4.000	PRANCHA: 01/01	DATA: MAIO-2022