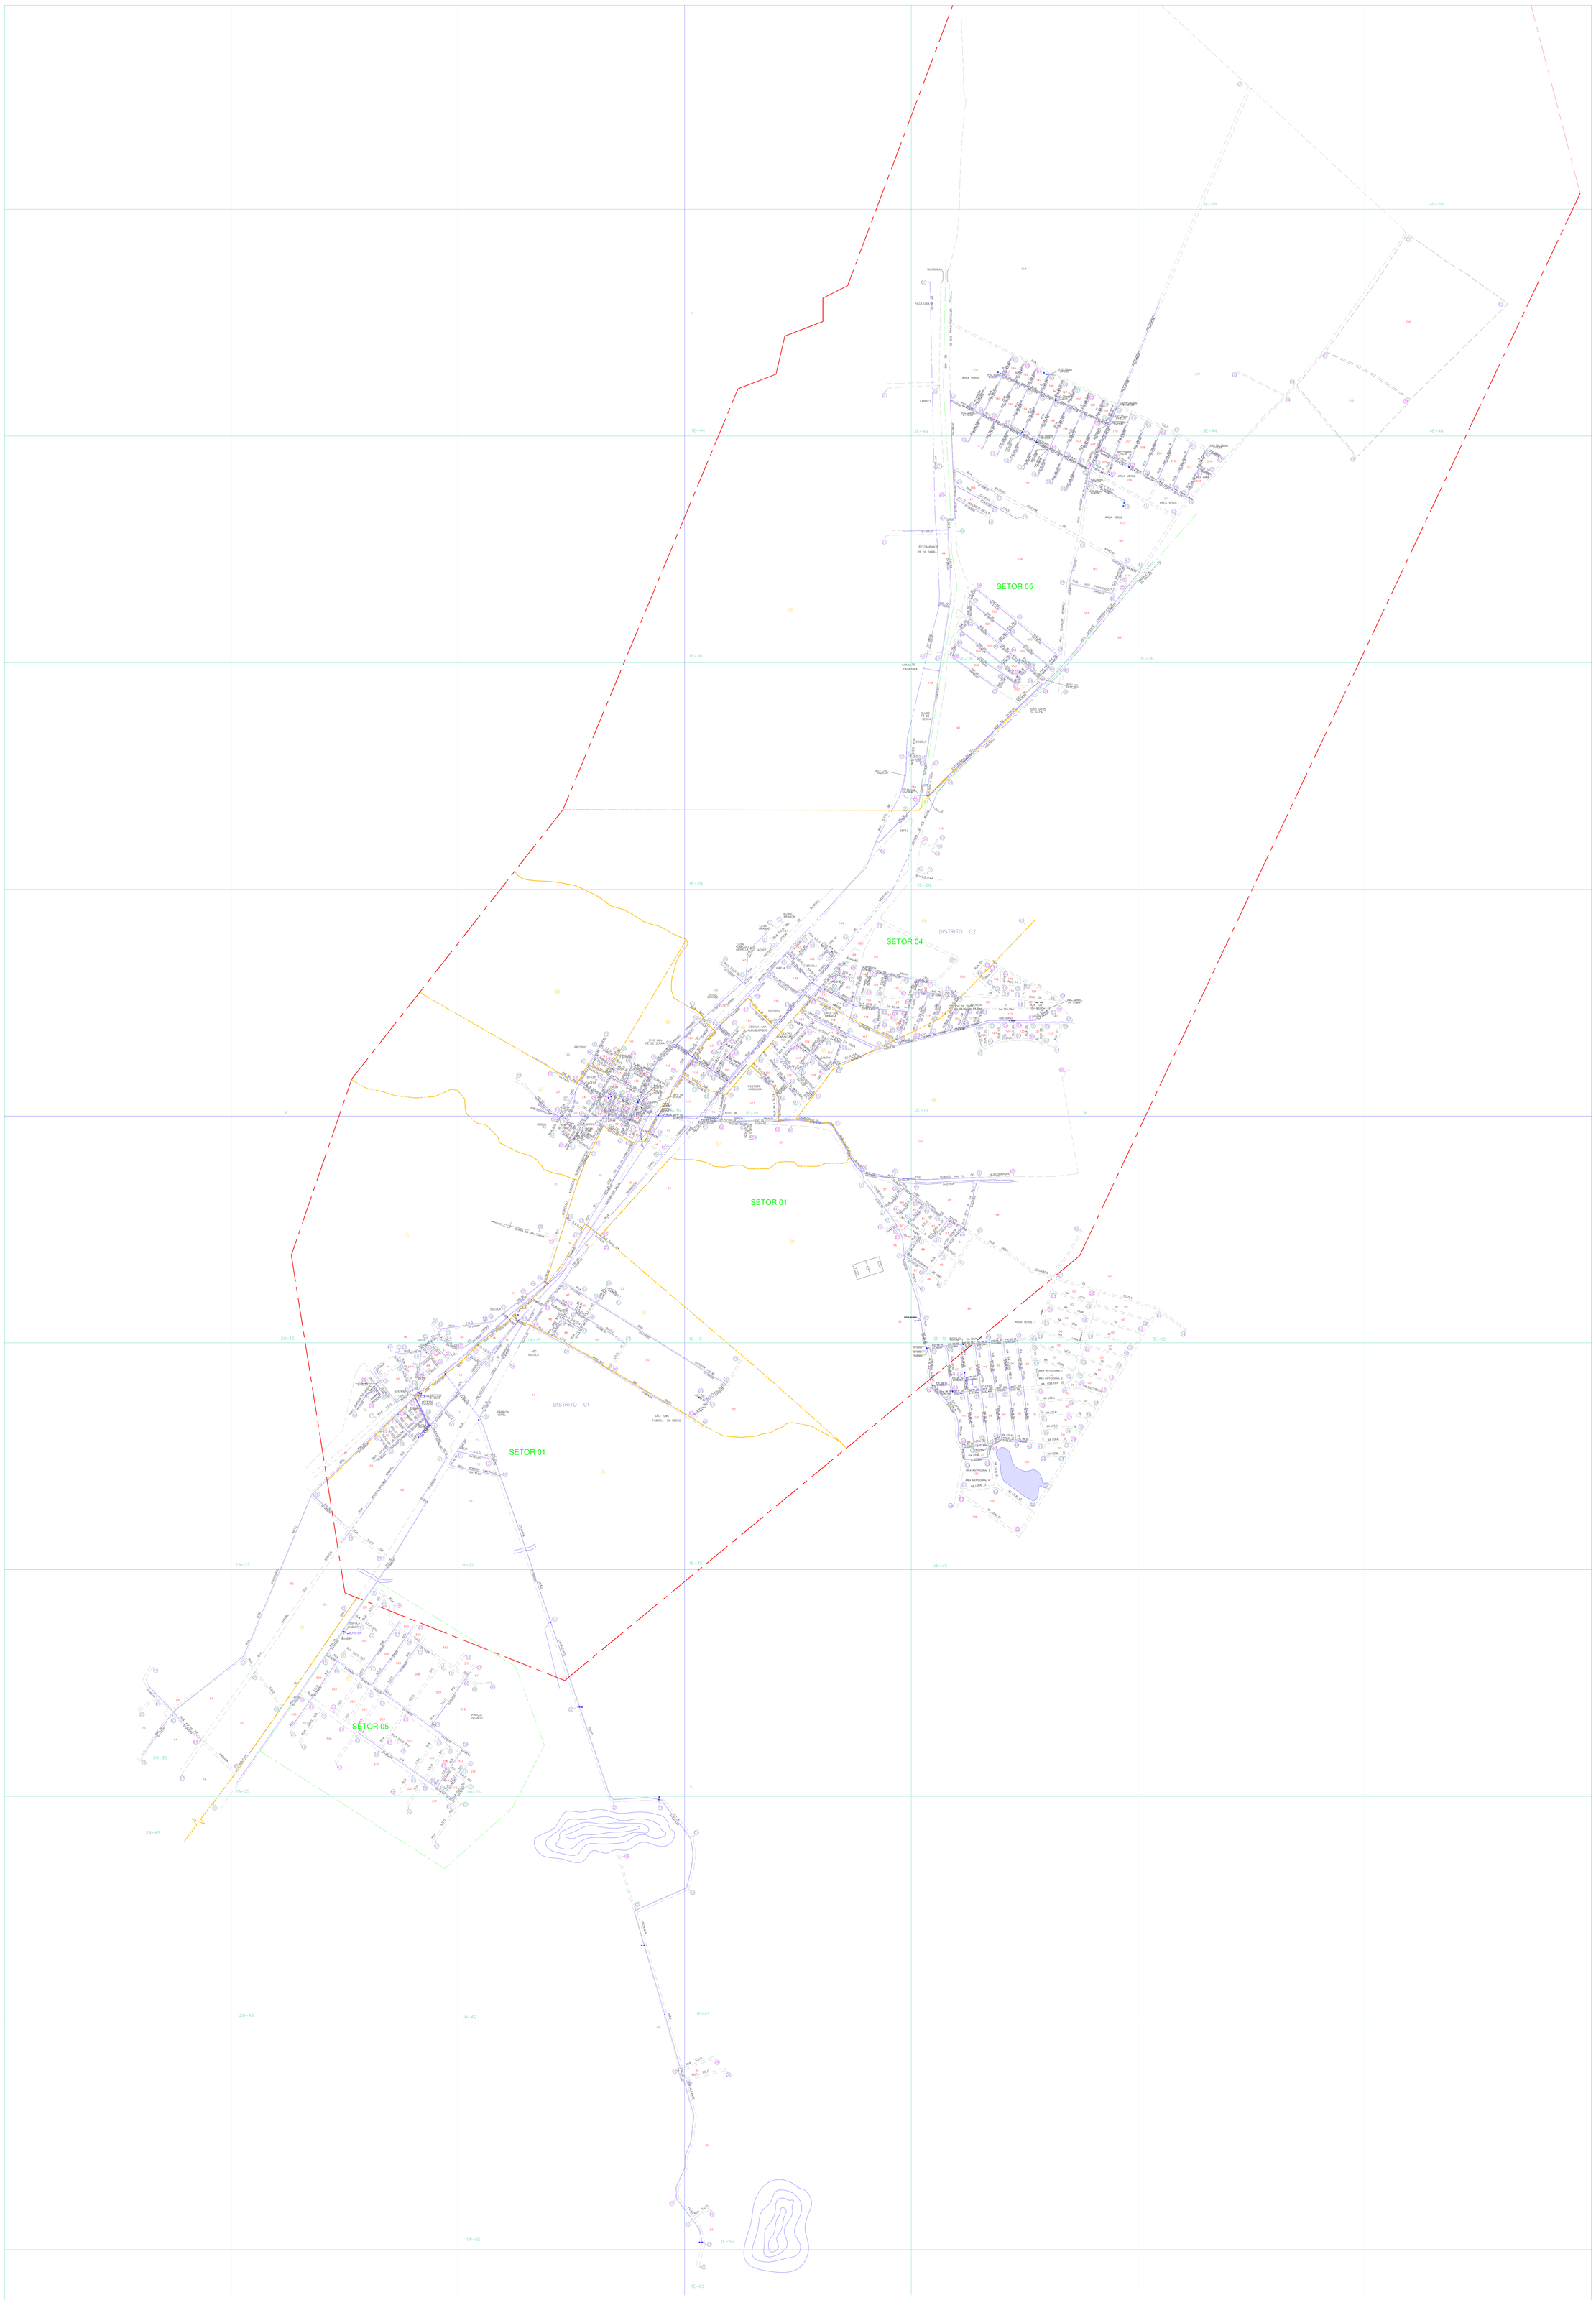

ARTICULAÇÃO DA FOLHA

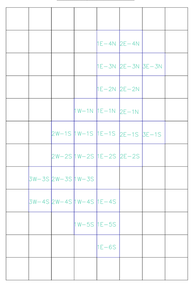

NUMERAÇÃO DOS NÓS

QUADRÍCULA	Nº DE NÓS	QUADRÍCULA	Nº DE NÓS	QUADRÍCULA	Nº DE NÓS	QUADRÍCULA	Nº DE NÓS
1E-1N	037	1E-5S	006	1W-5S	002	2W-1S	005
1E-2N	003	1E-6S	001	2E-1N	004	2W-2S	024
1E-3N	001	1W-1N	044	2E-2N	032	2W-3S	045
1E-4N	001	1W-1S	045	2E-3N	028	2W-4S	003
1E-1S	013	1W-2S	012	2E-4N	006	3E-3N	001
1E-2S	006	1W-3S	012	2E-1S	033	3E-1S	003
1E-4S	032	1W-4S	005	2E-2S	056	3W-3S	007
						3W-4S	001

CONVENÇÕES

- ADUTORA
- SUB-ADUTORA
- REGISTRO
- MEDIDOR DE VAZAO
- VENTOSA
- REGISTRO DE DESCARGA
- HIDRANTE
- REDES NAO CONECTADAS
- EXTREMIDADE C/ CAP.
- CHAFARIZ
- LIMITE DE DISTRITO
- SETOR CENSITARIO
- LIMITE URBANO
- XX NUMERAÇÃO DO SETOR CENSITARIO
- 13 NUMERAÇÃO DO CRUZAMENTO
- XXX NUMERAÇÃO DA QUADRA
- XY-ZK NUMERAÇÃO DA QUADRÍCULA

Tipo de rede X Extensão X Material X Diametro

	MATERIAL	DIAMETRO (mm)	EXTENSÃO (m)	MATERIAL	DIAMETRO (mm)	EXTENSÃO (m)
ADUTORA ÁGUA TRATADA	PVC	0075	250,00	PVC	0150	234,00
	TOTAL					**484,00**
REDE DISTRIBUIÇÃO ÁGUA	MATERIAL	DIAMETRO (mm)	EXTENSÃO (m)	MATERIAL	DIAMETRO (mm)	EXTENSÃO (m)
	CA	0050	1.346,00	PVC	0032	334,00
	CA	0075	170,00	PVC	0040	1.022,00
	CA	0100	861,00	PVC	0050	41.328,84
	FFº	0350	4.600,00	PVC	0075	5.157,12
	DEFFº	0150	506,75	PVC	0100	1.991,08
	DEFFº	0200	769,77	PVC	0150	316,00
	DEFFº	0250	599,24			
	TOTAL					**59.914,21**

Controle Quantitativo das Extensões de Rede

10						
09						
08						
07						
06						
05						
04	ATUALIZAÇÃO DE REDES	65.138,61	260,00	60.398,21	NOV/2023	ROGERIO
03	ATUALIZAÇÃO DE REDES	50.878,70	4.387,75	55.266,45	SET/2023	ROGERIO
02	ATUALIZAÇÃO DE REDES	39.306,32	12.053,38	50.878,70	MAI/2023	ROGERIO
01	ATUALIZAÇÃO DE REDES	35.258,90	4.050,42	39.309,32	FEV-2022	ROGERIO
REV.	TIPO	REDE ATUAL (m)	AMPLIAÇÃO (m)	TOTAL REDE (m)	DATA	RESPONSÁVEL

OBS: Diâmetro não cotado PVC DN 50 mm

09	AMPLIAÇÃO DE REDE	UN-BML	NOV/2023	DEBASTÃO	DEBASTÃO	NOV/2023	ROGERIO
08	AMPLIAÇÃO DE REDE	UN-BML	SET/2023	DEBASTÃO	DEBASTÃO	SET/2023	ROGERIO
07	AMPLIAÇÃO DE REDE	UN-BML	MAI/2023	DEBASTÃO	DEBASTÃO	MAI/2023	ROGERIO
06	AMPLIAÇÃO DE REDE	UN-BME	FEV-2022	DAVID	DAVID	FEV-2022	ROGERIO
05	AMPLIAÇÃO DE REDE	UN-BME	AGO-18	EMANUELLE	EMANUELLE	AGO/18	ROGERIO
04	AMPLIAÇÃO DE REDE	UN-BME	JUL-18	EMANUELLE	EMANUELLE	JUL/18	ROGERIO
03	AMPLIAÇÃO DE REDE	UN-BME	MAR-18	EMANUELLE	EMANUELLE	MAR/18	ROGERIO
02	AMPLIAÇÃO DE REDE	UN-BME	ABR/15	VALDO	VALDO	ABR/15	ROGERIO
01	AMPLIAÇÃO DE REDE	UN-BME	NOV/12	JOÃO BATISTA	JOÃO BATISTA	NOV/12	ROGERIO
00	AMPLIAÇÃO DE REDE	UN-BME	AGO/10	ZÉLA	ZÉLA	AGO-10	ROGERIO
REV.	NATUREZA DA REVISAO	ORIGEM	DATA	REVISAO	DOCTRIZADAO	DATA	APROVACAO

CAGECE - COMPANHIA DE ÁGUA E ESGOTO DO CEARÁ
DIRETORIA DE MERCADO E UNIDADE DE NEGÓCIO DA CAPITAL
GERÊNCIA DE CADASTRO E GEOPROCESSAMENTO
COORDENADORIA DE CADASTRO TECNICO

CADASTRO OPERACIONAL DO INTERIOR
PLANTA GERAL DE REDE DE ÁGUA
CIDADE: PACATUBA - COD. 077
UN-BMO: BACIA METROPOLITANA OESTE

DESENH:	COORDENADOR:	DESENHO:
ADELITO TELES	JEFFERSON COSTA	PEDRO ANDRADE
ESCALA: 1:5.000	PRANCHA: 01/01	DATA: NOVEMBRO/2023