


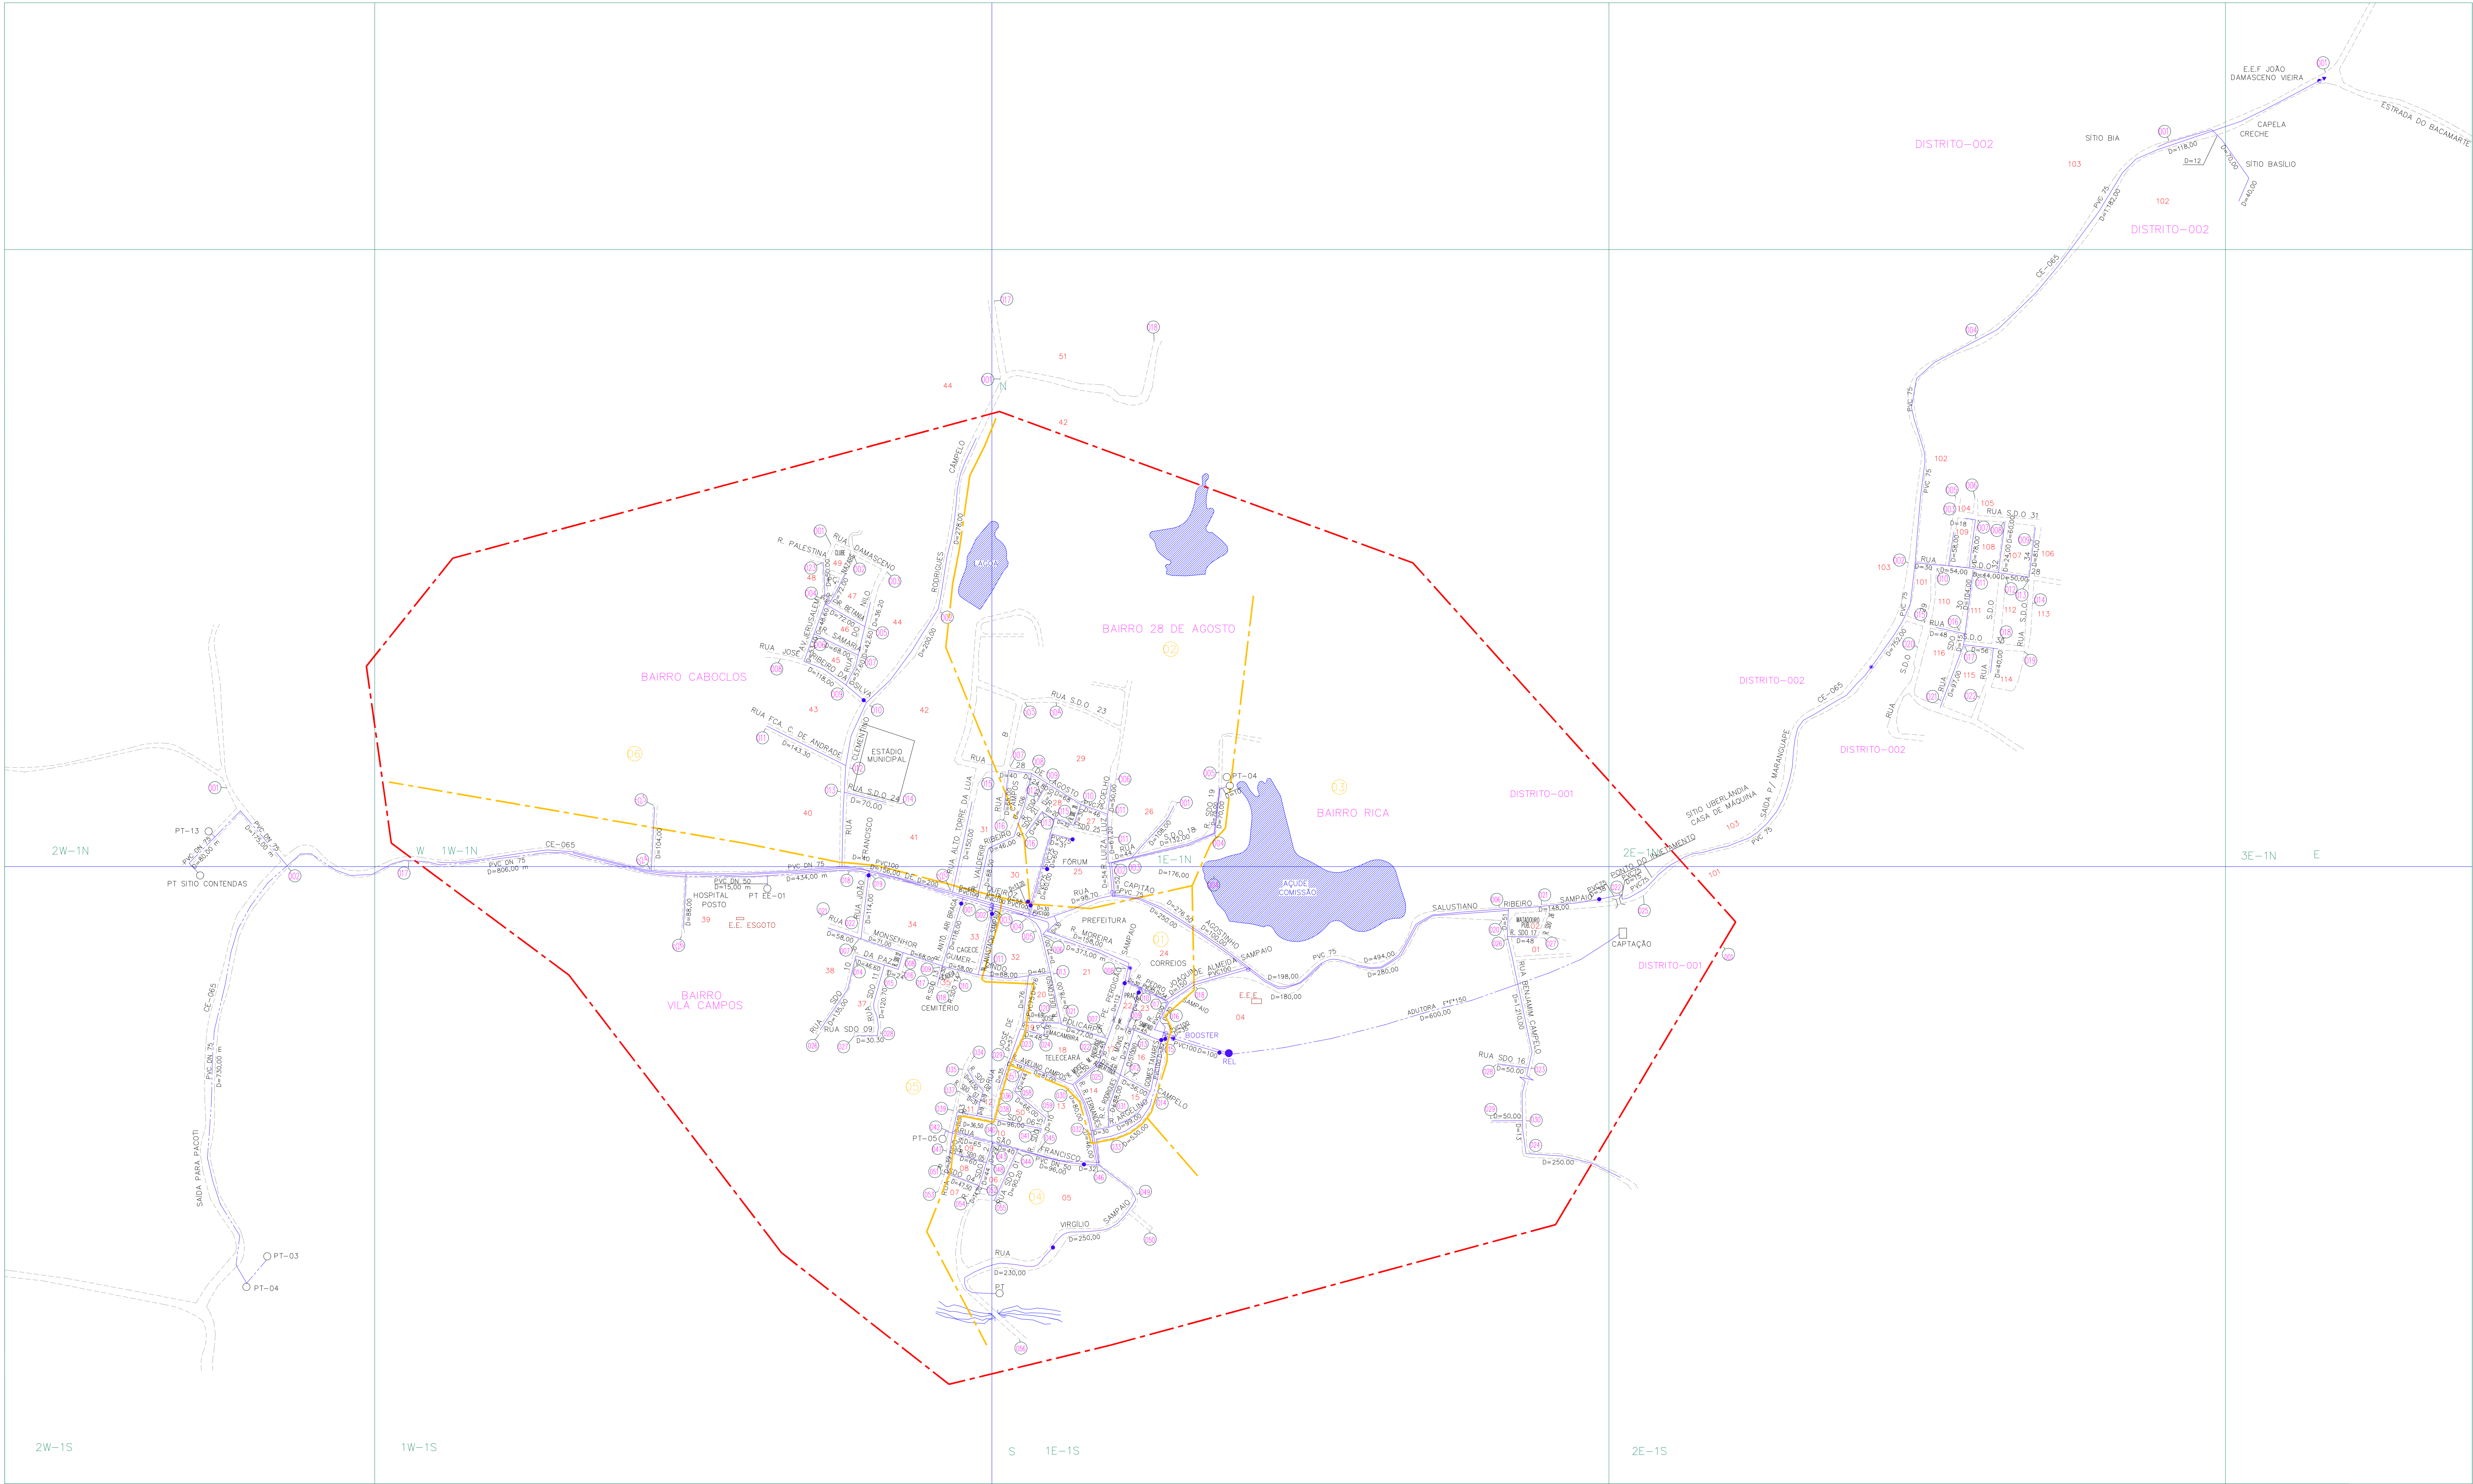

ARTICULAÇÃO DA FOLHA

2W-1N	1W-1N	1E-1N	2E-1N	3E-1N
2W-1S	1W-1S	1E-1S	1E-1S	

NUMERAÇÃO DOS NÓS

QUADRÍCULA	Nº DE NÓS	QUADRÍCULA	Nº DE NÓS
1E-1N	018	1W-1S	057
2E-1N	001	2E-1S	022
3E-1N	001	2W-1N	002
1E-1S	031	2W-1S	001
1W-1N	026		

CONVENÇÕES

- ADUTORA
- SUB-ADUTORA
- REGISTRO
- MEDIDOR DE VAZÃO
- VENTOSA
- REGISTRO DE DESCARGA
- HIDRANTE
- REDES NÃO CONECTADAS
- EXTREMIDADE C/ CAP.
- CHAFARIZ
- LIMITE DE DISTRITO
- SETOR CENSTARIO
- LIMITE URBANO
- NUMERAÇÃO DO SETOR CENSTARIO
- NUMERAÇÃO DO CRUZAMENTO
- NUMERAÇÃO DA QUADRA
- NUMERAÇÃO DA QUADRÍCULA

REDE	MATERIAL	DIÂMETRO	EXTENSÃO (m)	MATERIAL	DIÂMETRO	EXTENSÃO (m)
DISTRIBUIÇÃO	PVC	0050	11.978,00	PVC	0100	1.388,00
ÁGUA	PVC	0075	3.637,30			
			EXT. TOTAL:	17.003,00		

Controle Quantitativo das Extensões de Rede

06	AMPLIAÇÃO DE REDES	16.753,00	250,00	17.003,00	MAR/2022	ROGERIO
05	BALANÇO	15.858,00	181,00	16.753,00	FEV-18	ROGERIO
04	BALANÇO	15.866,00	192,00	15.858,00	OUT/12	ROGERIO
03	BALANÇO	15.496,00	170,00	15.666,00	JUL/07	PEDRO
02	BALANÇO	15.476,00	20,00	15.496,00	JUN/07	PEDRO
01	BALANÇO	15.476,00	-	15.476,00	JAN/07	PEDRO
REV.	TIPO	REDE ATUAL (m)	AMPLIAÇÃO (m)	TOTAL REDE (m)	DATA	RESPONSÁVEL

OBS: Diâmetro não cotado PVC DN 50 mm
Atualizado pela UNISOL, conforme contrato 26/2007 - PROJ-UCAGECE.

10						
09	ATUALIZAÇÃO COMERCIAL	UN-BME	MAR/2022	JONATAS	JONATAS	MAR/2022
08	ATUALIZAÇÃO COMERCIAL	UN-BME	FEV/18	LUIGVELDO	LUIGVELDO	FEV-18
07	ATUALIZAÇÃO COMERCIAL	UN-BME	FEV/17	FABIO GABRIEL	FABIO GABRIEL	FEV-17
06	ATUALIZAÇÃO COMERCIAL	UN-BME	ABR/16	EMANUELLE	EMANUELLE	ABR/16
05	ALTERAÇÕES	UN-BME	OUT/12	JOÃO BATISTA	JOÃO BATISTA	OUT/12
04	ALTERAÇÕES	UN-BME	JUL/10	LEILA	LEILA	JUL/10
03	ALTERAÇÕES	UN-BME	JUN/10	LEILA	LEILA	JUN/10
02	ALTERAÇÕES	UN-BME	-	ROGERIO	CIRLENE	DEZ/09
01	ALTERAÇÕES	UN-BME	DEZ-07	ROGERIO	CIRLENE	JAN/07
REV.	NATUREZA DA REVISÃO	ORIGEM	DATA	REVISÃO	DIGITALIZAÇÃO	DATA

CAGECE - COMPANHIA DE ÁGUA E ESGOTO DO CEARÁ
DIRETORIA DE MERCADO E UNIDADE DE NEGÓCIO DA CAPITAL
GERÊNCIA DE CADASTRO E GEOPROCESSAMENTO
COORDENADORIA DE CADASTRO TÉCNICO

CADASTRO OPERACIONAL DO INTERIOR
PLANTA GERAL DE REDE DE ÁGUA
CIDADE: PALMÁCIA - COD. 034
UN-BME: BACIA METROPOLITANA

GERENTE:	COORDENADOR:	DESENHO:
JOSEILTO TELES	JEFFERSSON COSTA	ROGERIO ANDRADE
ESCALA:	PRANCHAS:	DATA:
1:4.000	01/01	MARÇO-2022