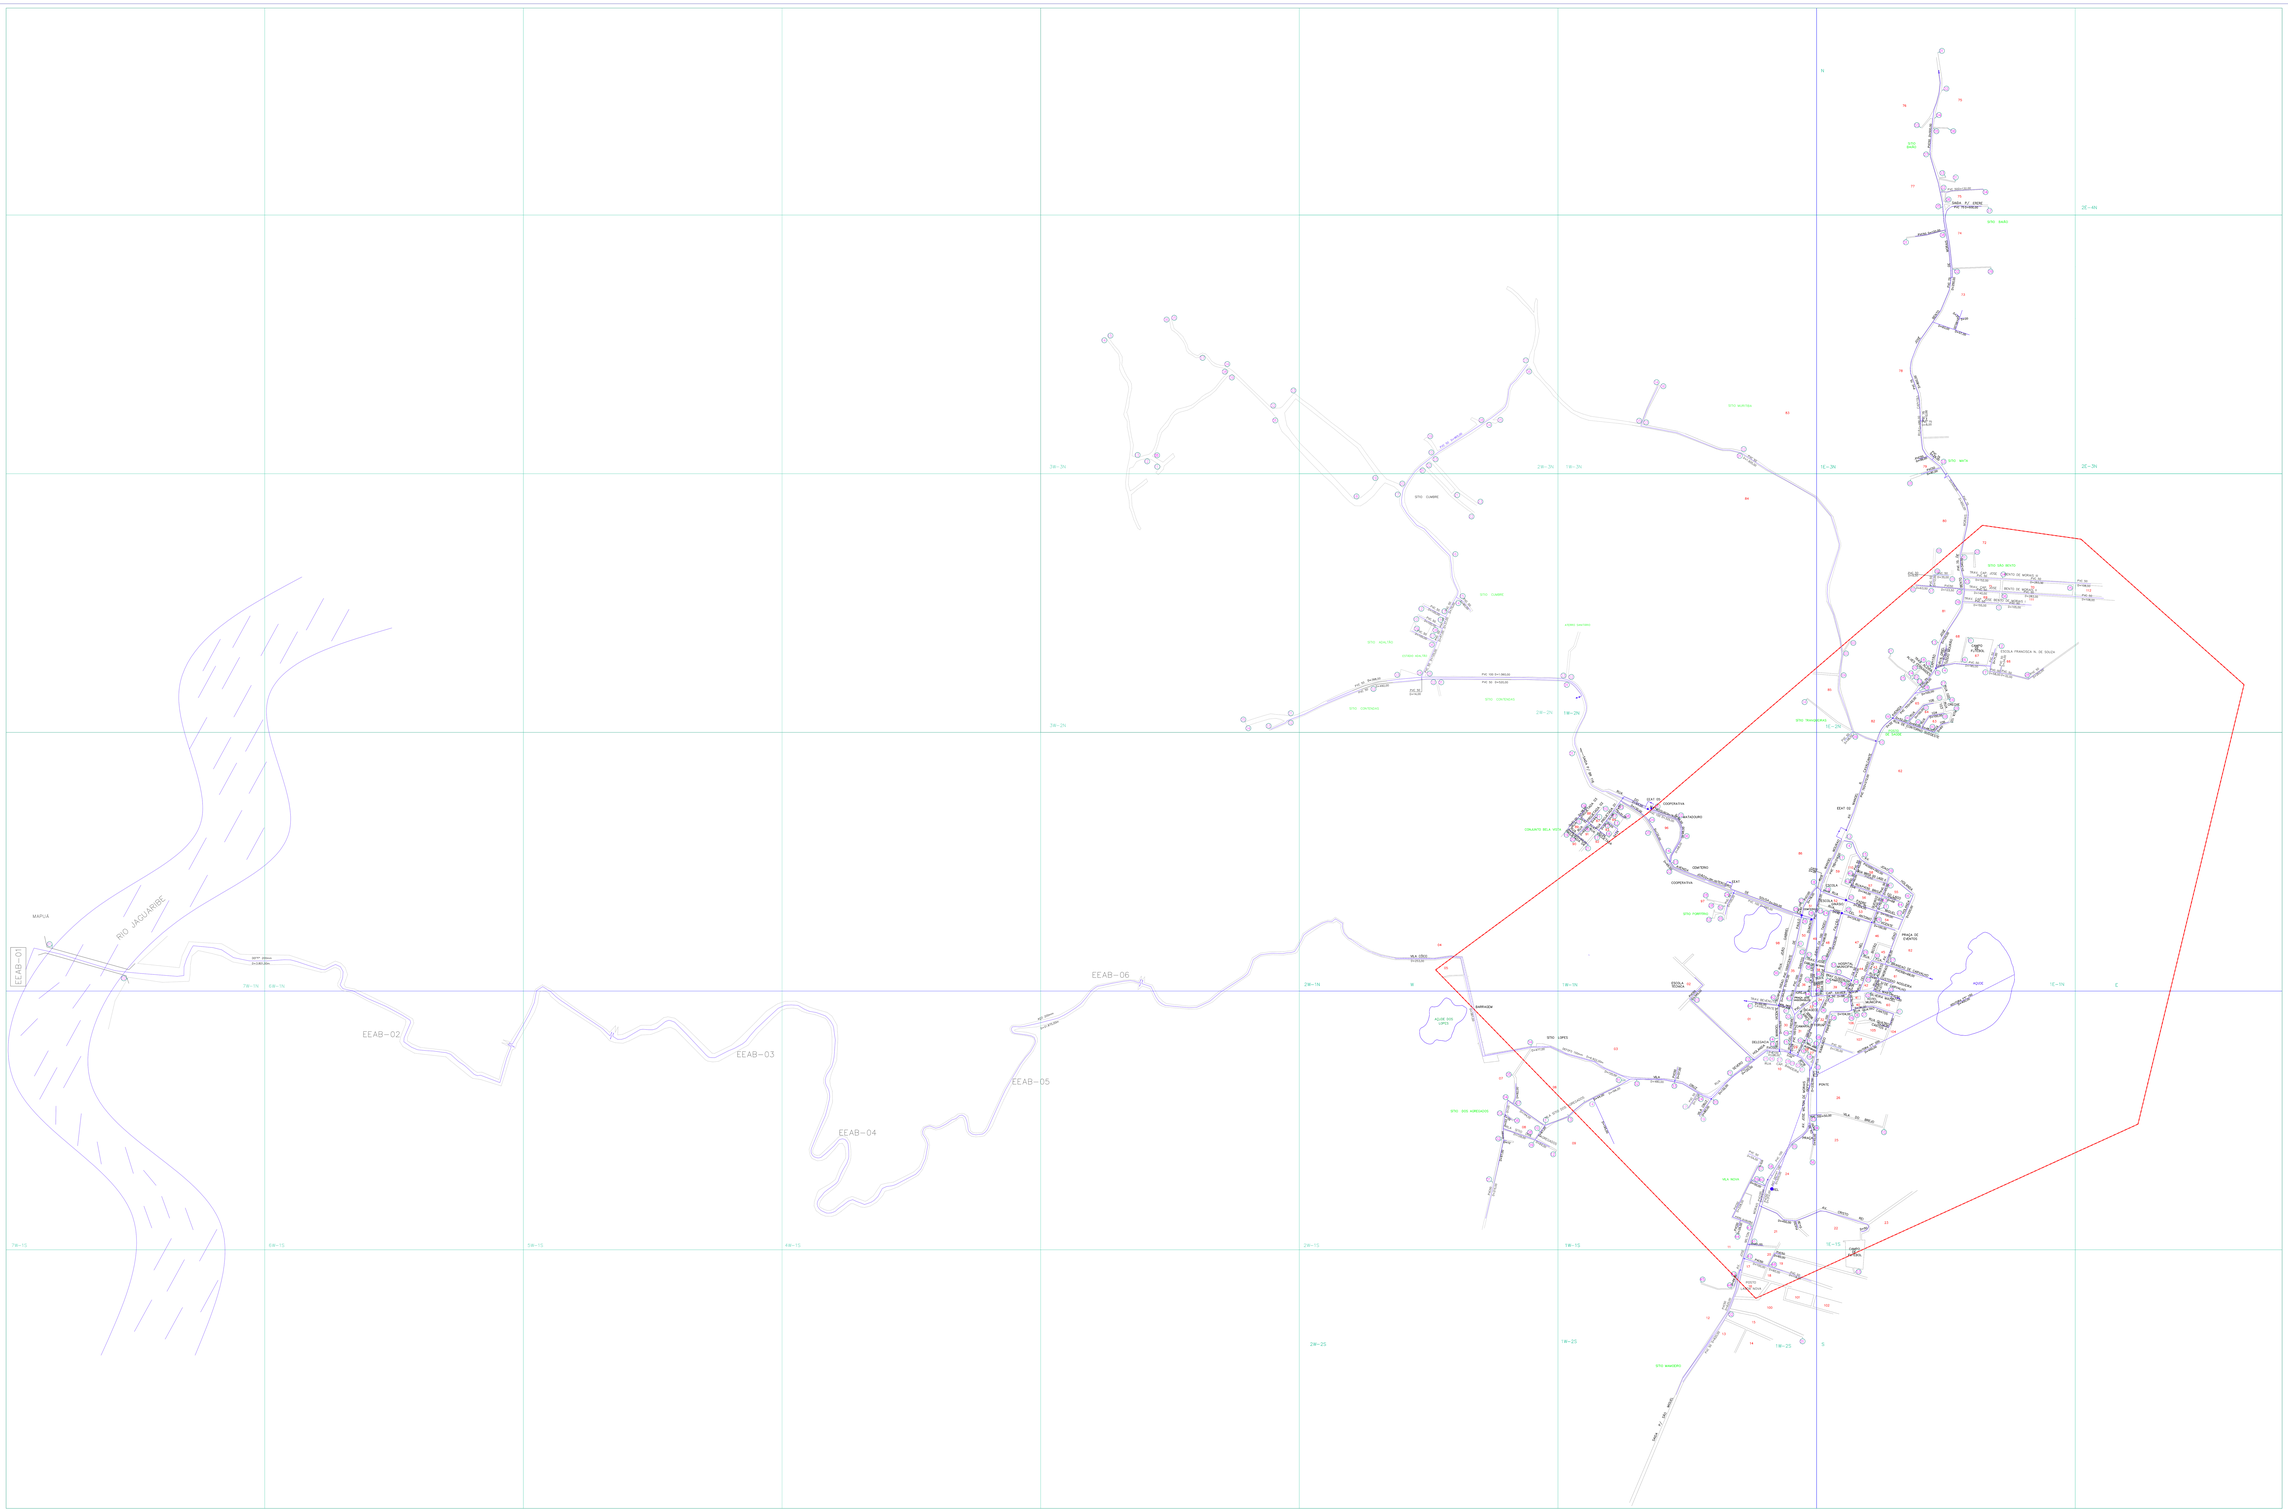
RIO JAGUARIBE
MAPUÁ
EEAB-01
EEAB-02
EEAB-03
EEAB-04
EEAB-05
EEAB-06
ADUTORA DE ÁGUA TRATADA
ADUTORA DE ÁGUA BRUTA
REDE DISTRIBUIÇÃO ÁGUA
ARTICULAÇÃO DA FOLHA
NUMERAÇÃO DOS NÓS
CONVENÇÕES
ADUTORA
SUB-ADUTORA
REGISTRO
MEDIDOR DE VAZÃO
VENTOSA
REGISTRO DE DESCARGA
HIDRANTE
REDES NÃO CONECTADAS
EXTREMIDADE C/ CAP
CHAFARIZ
LIMITE DE DISTRITO
SETOR CENSITÁRIO
LIMITE URBANO
NUMERAÇÃO DO SETOR CENSITÁRIO
NUMERAÇÃO DO ARUAMENTO
NUMERAÇÃO DA QUADRA
NUMERAÇÃO DA QUADRÍCULA
Controle Quantitativo das Extensões de Rede
OBS: Diâmetro não listado PVC ON 50 mm
CAGECE - COMPANHIA DE ÁGUA E ESGOTO DO CEARÁ
DIRETORIA DE MERCADO E UNIDADE DE NEGÓCIO DA CAPITAL
GERÊNCIA DE CADASTRO E GEOPROCESSAMENTO
COORDENADORIA DE CADASTRO TECNICO
CADASTRO OPERACIONAL DO INTERIOR
PLANTA GERAL DE REDE DE ÁGUA
CIDADE: PEREIRO - COD. 076
UN-BS.: BACIA DO BAIXO E MEDIO JAGUARIBE
ESCALA: 1:5.000
DESENHISTA: ANDRÉ LUIZ
VERIFICADOR: ANTONIO DIAS
APROVADO: ELIZIO
DATA: DEZEMBRO/23
ARQUIVO: PEREIRO_BAIXO.DWG