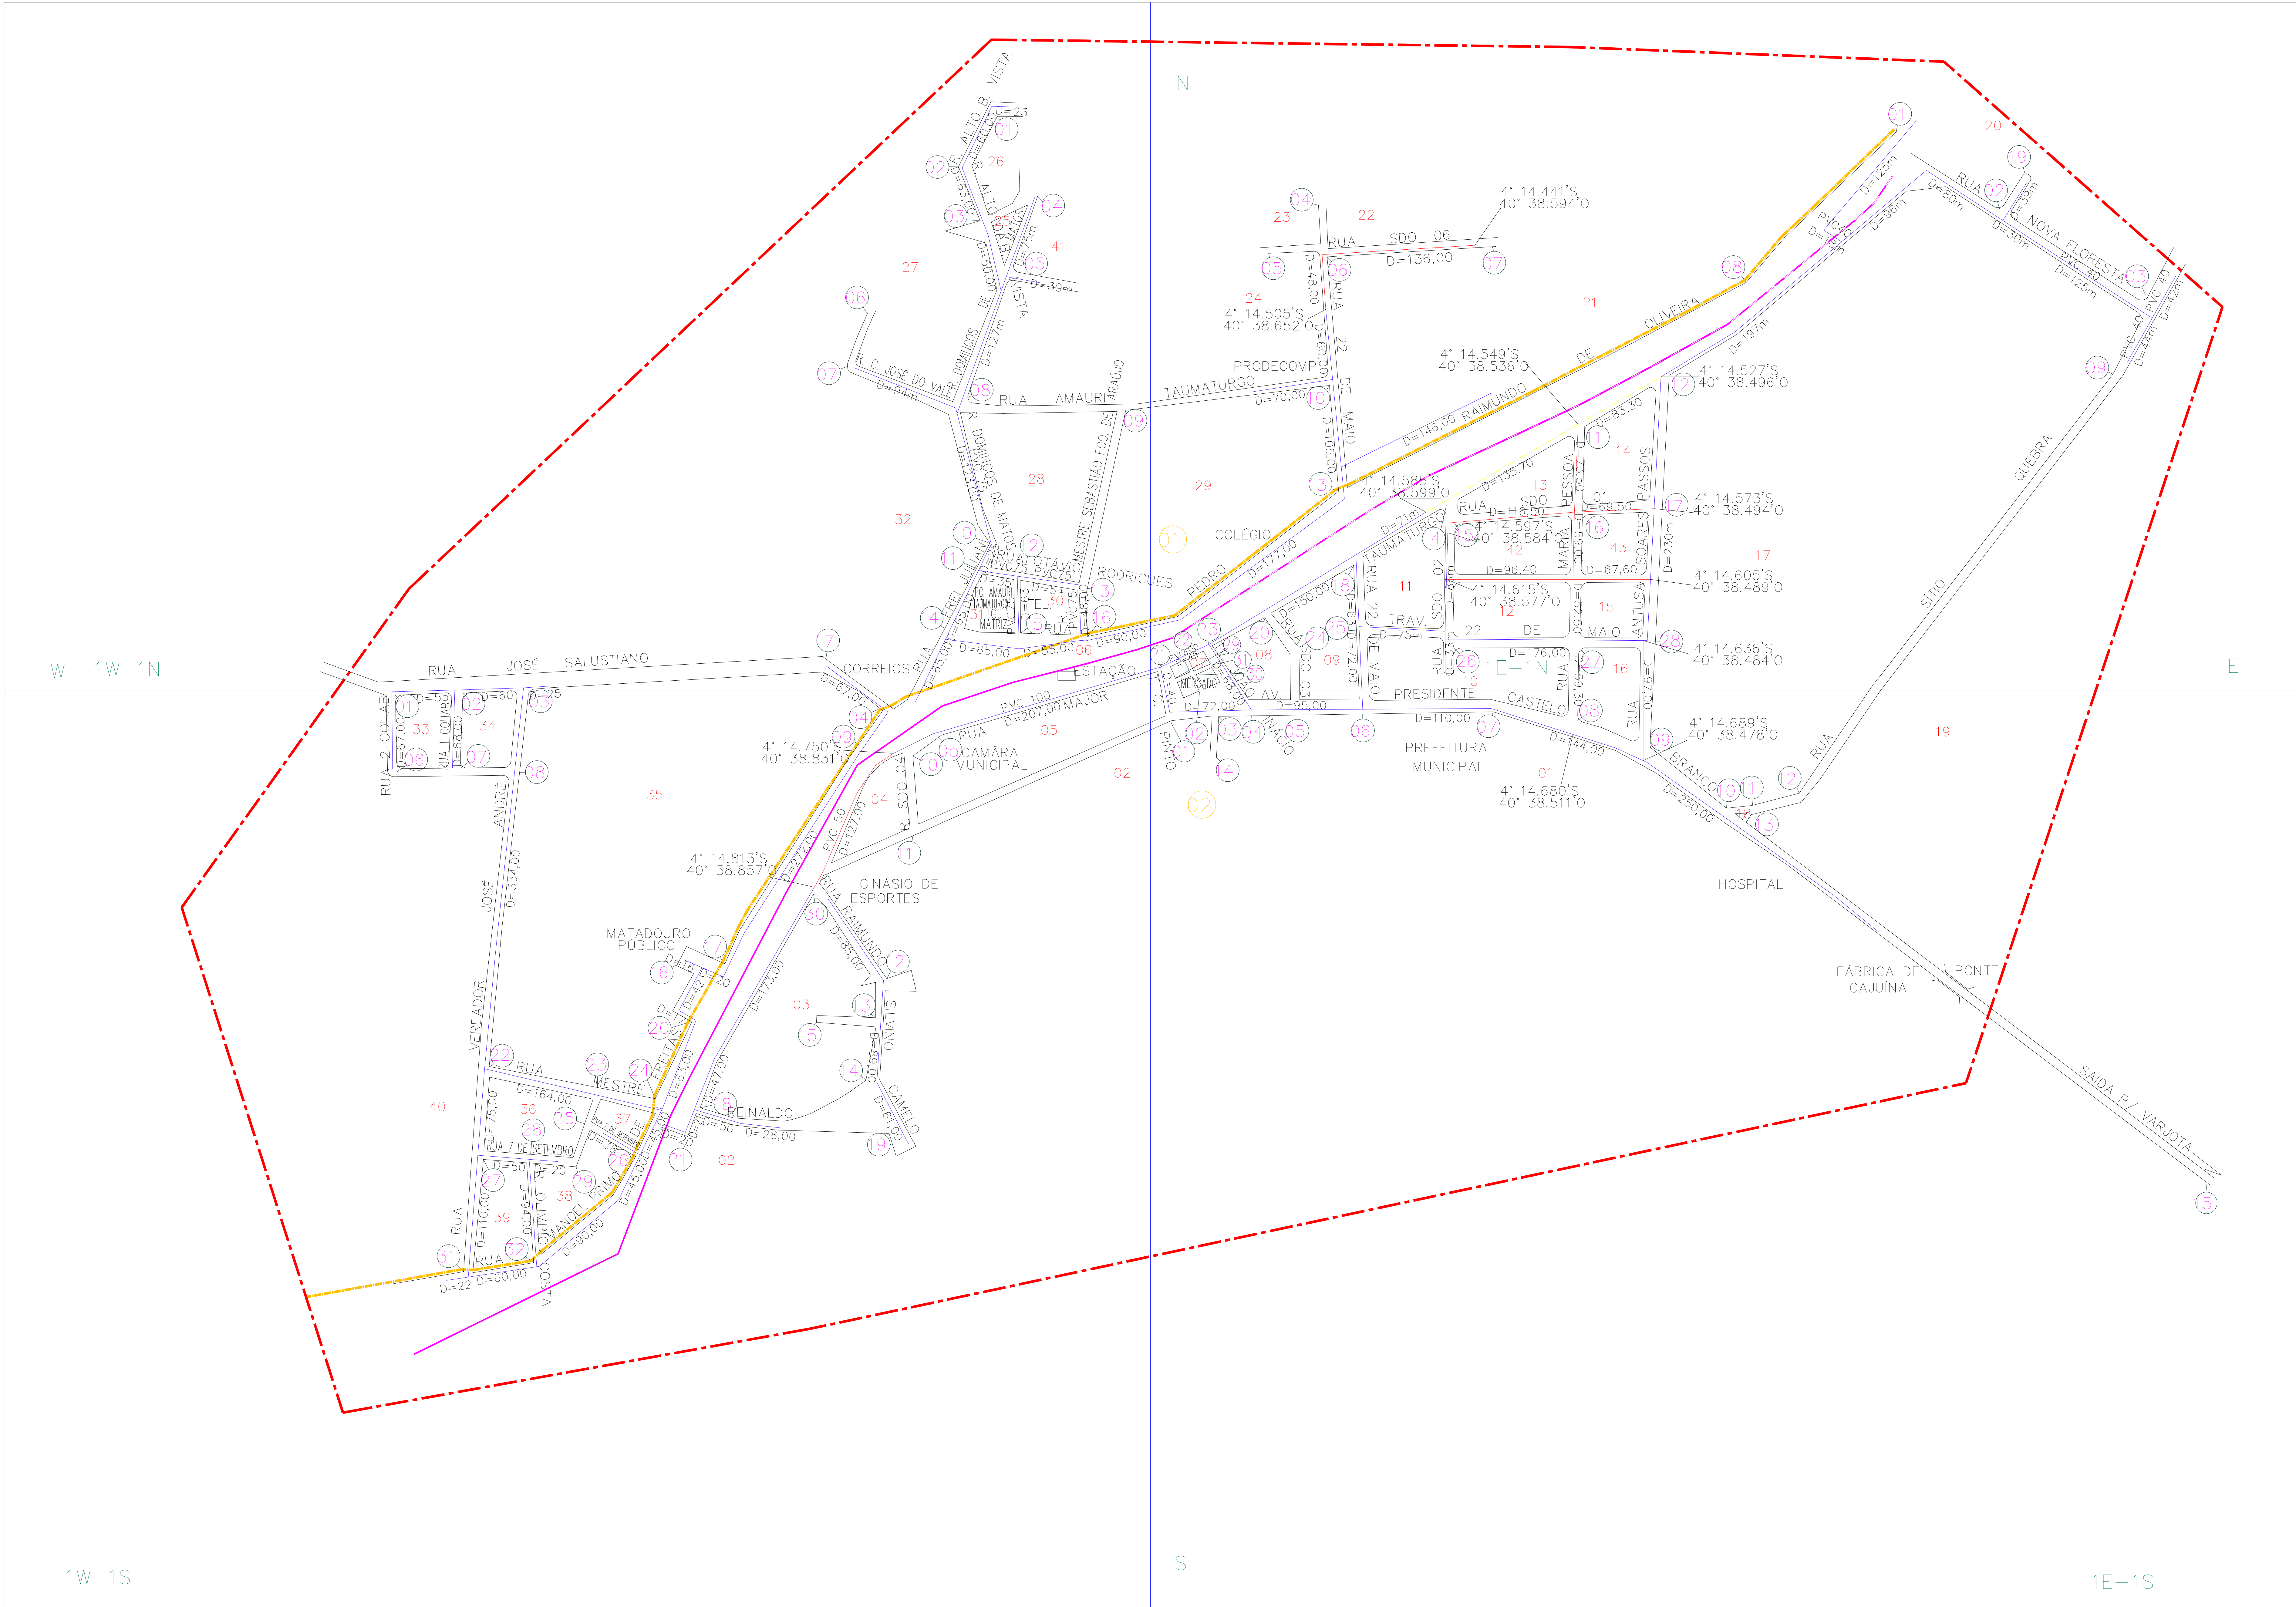


ARTICULAÇÃO DA FOLHA

1W-1N	1E-1N	
1W-1S	1E-1S	

NUMERAÇÃO DOS NÓS

QUADRÍCULA Nº DE NÓS
1E-1N 031
1E-1S 015
1W-1N 017
1W-1S 032

CONVENÇÕES

- ADUTORA
- SUB-ADUTORA
- REGISTRO
- MEDIDOR DE VAZÃO
- VENTOSA
- REGISTRO DE DESCARGA
- HIDRANTE
- REDES NÃO CONECTADAS
- EXTREMIDADE C/ CAP.
- CHAFARIZ
- LIMITE DE DISTRITO
- SETOR CENSTÁRIO
- LIMITE URBANO
- NUMERAÇÃO DO SETOR CENSTÁRIO
- NUMERAÇÃO DO CRUZAMENTO
- NUMERAÇÃO DA QUADRA
- XY-ZK NUMERAÇÃO DA QUADRÍCULA

Tipo de rede X Extensão X Material X Diâmetro

	MATERIAL	DIÂMETRO (mm)	EXTENSÃO (m)	MATERIAL	DIÂMETRO (mm)	EXTENSÃO (m)
ADUTORA ÁGUA TRATADA	PEAD	1200	4.335,00	PVC	1200	11.250,00
	PVC	1000	15,00			
	TOTAL					15.640,00
REDE DISTRIBUIÇÃO ÁGUA	PVC	1000	228,00	PVC	1000	322,00
	PVC	1000	7.518,00	PVC	1000	254,00
	TOTAL					8.323,00

Controle Quantitativo das Extensões de Rede

10					
09					
08					
07					
06					
05					
04					
03	BALANÇO	7.102,00	1.221,00	8.323,00	MAI/22 Rogério
02	BALANÇO	6.445,00	657,00	7.102,00	MAR/12 Rogério
01	BALANÇO	6.445,00	-	6.445,00	JUN/03 PEDRO
REV.	TIPO	REDE ATUAL (m)	AMPLIAÇÃO (m)	TOTAL REDE (m)	DATA RESPONSÁVEL

Diâmetro não cotado = PVC DN 50 mm

Planta obtida através de digitalização - Formato DWG

10					
09					
08					
07	AMPLIAÇÃO DE REDE	UN-BAC	MAI/22	EMERSON	EMERSON
06	AMPLIAÇÃO DE REDE	UN-BAC	MAR/12	CAMILA	CAMILA
05	REVISÃO GERAL	UN-BAC	MAR/12	ROGERIO	OPRENE
04	REVISÃO GERAL	UN-BAC	JUN/03	VANDERLÂNIA	NEREDE
03	REVISÃO GERAL	UN-BAC	NOV/01	VANDERLÂNIA	NEREDE
02	REVISÃO GERAL	UN-BAC	SET/01	VANDERLÂNIA	REGILVANA
01	REVISÃO GERAL	UN-BAC	AGO/01	VANDERLÂNIA	NEREDE
REV.	NATUREZA DA REVISÃO	OPREME	DATA	REVISÃO	DIGITALIZAÇÃO

CAGECE - COMPANHIA DE ÁGUA E ESGOTO DO CEARÁ
DIRETORIA DE MERCADO E UNIDADE DE NEGÓCIO DA CAPITAL
GERÊNCIA DE CADASTRO E GEOPROCESSAMENTO
COORDENADORIA DE CADASTRO TÉCNICO

CADASTRO OPERACIONAL DO INTERIOR
PLANTA GERAL DE REDE DE ÁGUA
CIDADE: PIRES FERREIRA - COD. 638
UN-BSI: BACIA DA SERRA DA IBIAPABA

01/01

01/01

DESENHO	COORDENADOR	DESENHO
JOSEILTO TELES	JEFFERSSON COSTA	ROGERIO ANDRADE
ESCALA:	FRANCHA:	DATA:
1:2.000	01/01	MAIO/2022