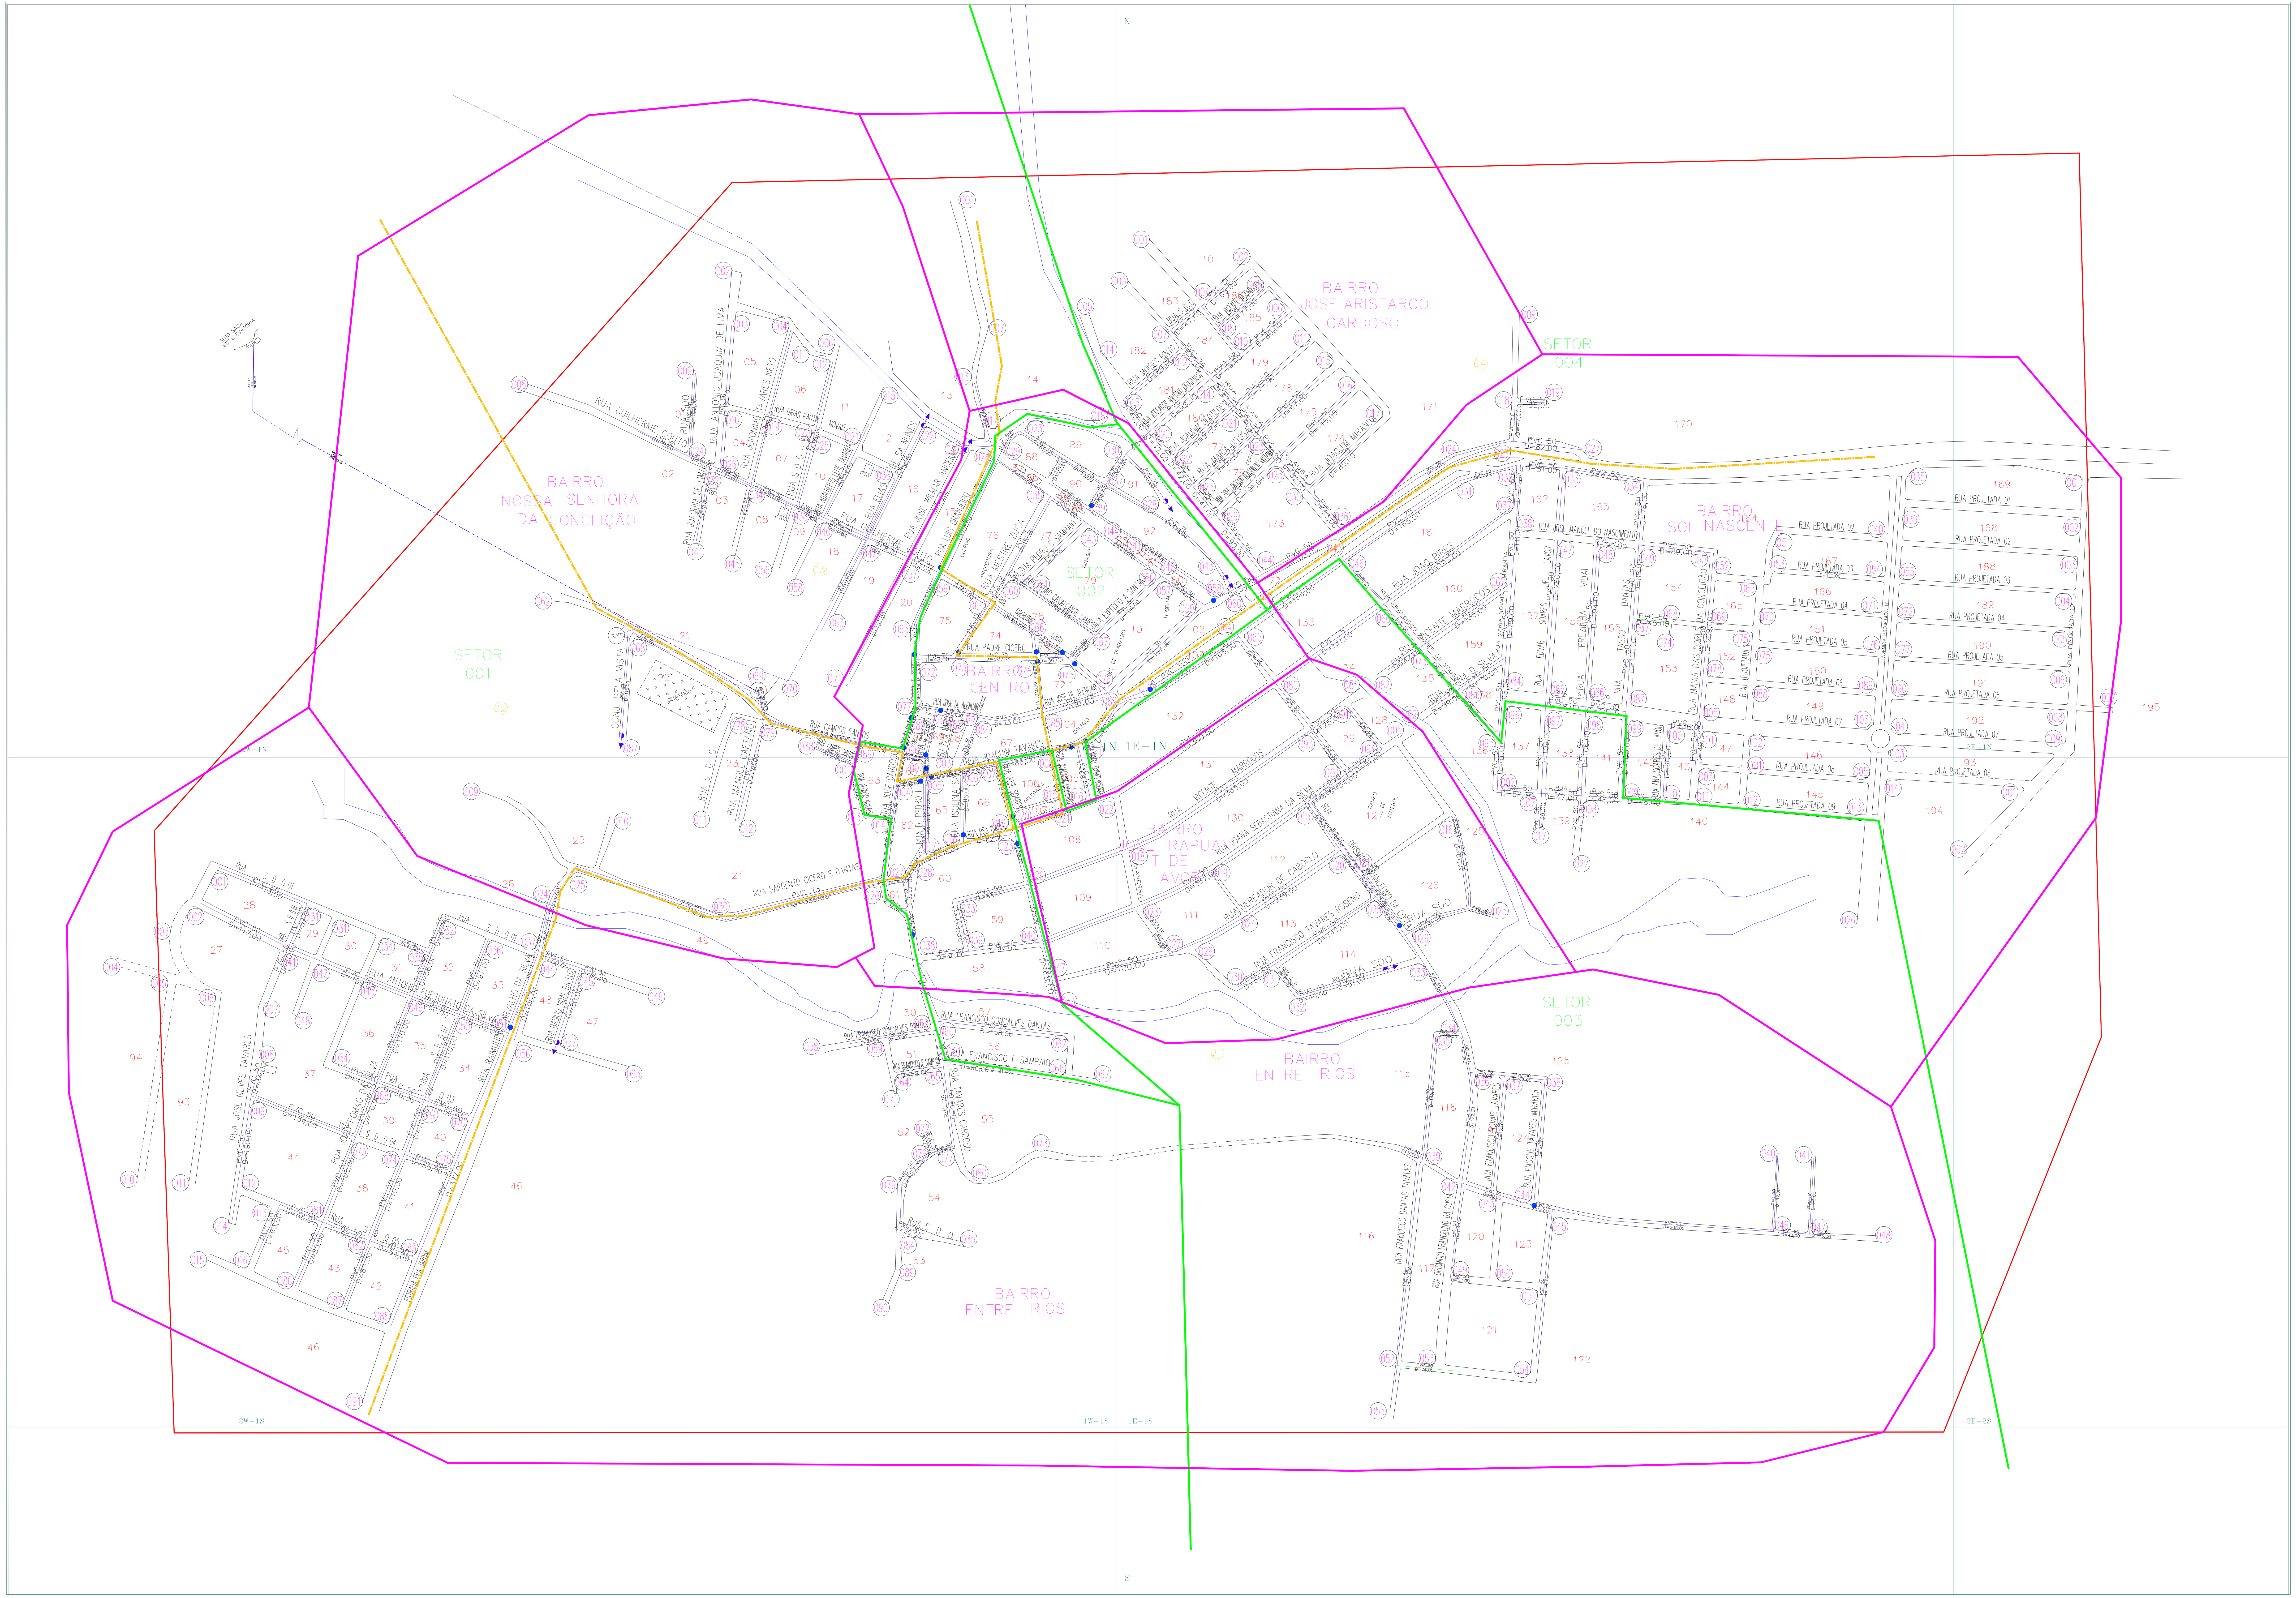

ARTICULAÇÃO DA FOLHA

	2W-1N	1W-1N	1E-1N	2E-1N	
	2W-1S	1W-1S	1E-1S	2E-1S	

NUMERAÇÃO DOS NÓS

QUADRÍCULA	Nº DE NÓS
1E-1N	102
1W-1N	094
2E-1N	009
2E-2S	009
1E-1S	055
1W-1S	095
2W-1S	016

CONVENCOES

- ADUTORA
- SUB-ADUTORA
- REGISTRO
- MEDIDOR DE VAZAO
- VENTOSA
- REGISTRO DE DESCARGA
- HIDRANTE
- REDES NAO CONECTADAS
- EXTREMIDADE C/ CAP.
- CHAFARIZ
- LIMITE DE DISTRITO
- SETOR CENSITARIO
- LIMITE URBANO
- XX NUMERAÇÃO DO SETOR CENSITÁRIO
- XXX NUMERAÇÃO DO CRUZAMENTO
- XXX NUMERAÇÃO DA QUADRA
- XY-ZK NUMERAÇÃO DA QUADRÍCULA

ADUTORA ÁGUA TRATADA	MATERIAL	DIAMETRO	EXTENSÃO (m)	MATERIAL	DIAMETRO	EXTENSÃO (m)
	DEF°F°	0150	7.663,00			
				EXT. TOTAL:		7.633,00

REDE DISTRIBUIÇÃO ÁGUA	MATERIAL	DIAMETRO	EXTENSÃO (m)	MATERIAL	DIAMETRO	EXTENSÃO (m)
	PVC	0050	16.453,00	DEF°F°	0150	512,00
	PVC	0075	7.345,00			
	PVC	0100	662,00			
				EXT. TOTAL:		24.972,00

Controle Quantitativo das Extensões de Rede

REV.	TIPO	REDE ATUAL (m)	AMPLIAÇÃO (m)	TOTAL REDE (m)	DATA	RESPONSÁVEL
10						
09						
08						
07						
06						
05						
04	ATUALIZAÇÃO DE REDES	19.576,00	5.396,30	24.972,00	MAI/2022	Rogério Andrade
03	BALANÇO	10.223,00	9.353,00	19.576,00	DEZ-2016	Rogério Andrade
02	BALANÇO	7.894,00	2.329,00	10.223,00	JUL/08	Rogério Andrade
01	BALANÇO	7.894,00	–	7.894,00	ABRIL/03	Rogério Andrade

OBS: Diâmetro não cotado PVC DN 50 mm
Atualizado pela UNISOL, conforme contrato 26/2007 - PROJU-CAGECE.

REV.	NATUREZA DA REVISAO	ORIGEM	DATA	REVISAO	DIGITALIZACAO	DATA	APROVACAO
10							
09							
08							
07	REVISÃO/ DESENHO GERAL	UN-BSA	DEZ/2016	CARLOS CHAVES	CARLOS CHAVES	MAIO/2022	ROGÉRIO
06	NUMERAÇÃO DE QUADRAS	UN-BSA	OUT/08	ADRIANA	ADRIANA	OUT/08	ROGÉRIO
05	REVISAO GERAL	UN-BSA	JUL/08	ADRIANA	ADRIANA	JUL/08	ROGÉRIO
04	REVISAO GERAL	UN-BSA	–	VANDERLANIA	VANDERLANIA	JUN/07	ROGÉRIO
03	REVISAO GERAL	UN-BAJ	ABRIL/03	–	CIRLENE	DEZ/04	MARILENE
02	REVISAO GERAL	UN-BAJ	ABRIL/03	VANDERLÂNIA	NEREIDE	ABRIL/03	MARILENE
01	REVISAO GERAL	UN-BAJ	JUN/02	VANDERLÂNIA	NEREIDE	JUN/02	MARILENE

CAGECE - COMPANHIA DE ÁGUA E ESGOTO DO CEARÁ
DIRETORIA DE MERCADO E UNIDADE DE NEGÓCIO DA CAPITAL
GERÊNCIA DE CADASTRO E GEOPROCESSAMENTO
COORDENADORIA DE CADASTRO TECNICO

CADASTRO OPERACIONAL DO INTERIOR
PLANTA GERAL DE REDE DE ÁGUA
CIDADE: PORTEIRAS - COD. 050
UN-BSA: BACIA DO SALGADO

GERENTE:	COORDENADOR:	DESENHO:
JOSELITO TELES	JEFFERSSON COSTA	ROGÉRIO ANDRADE
ESCALA: 1:2.000	PRANCHA: 01/01	DATA: MAIO/2022