
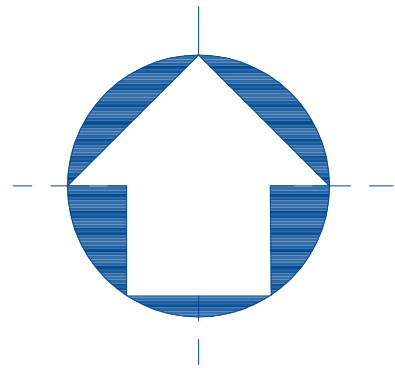


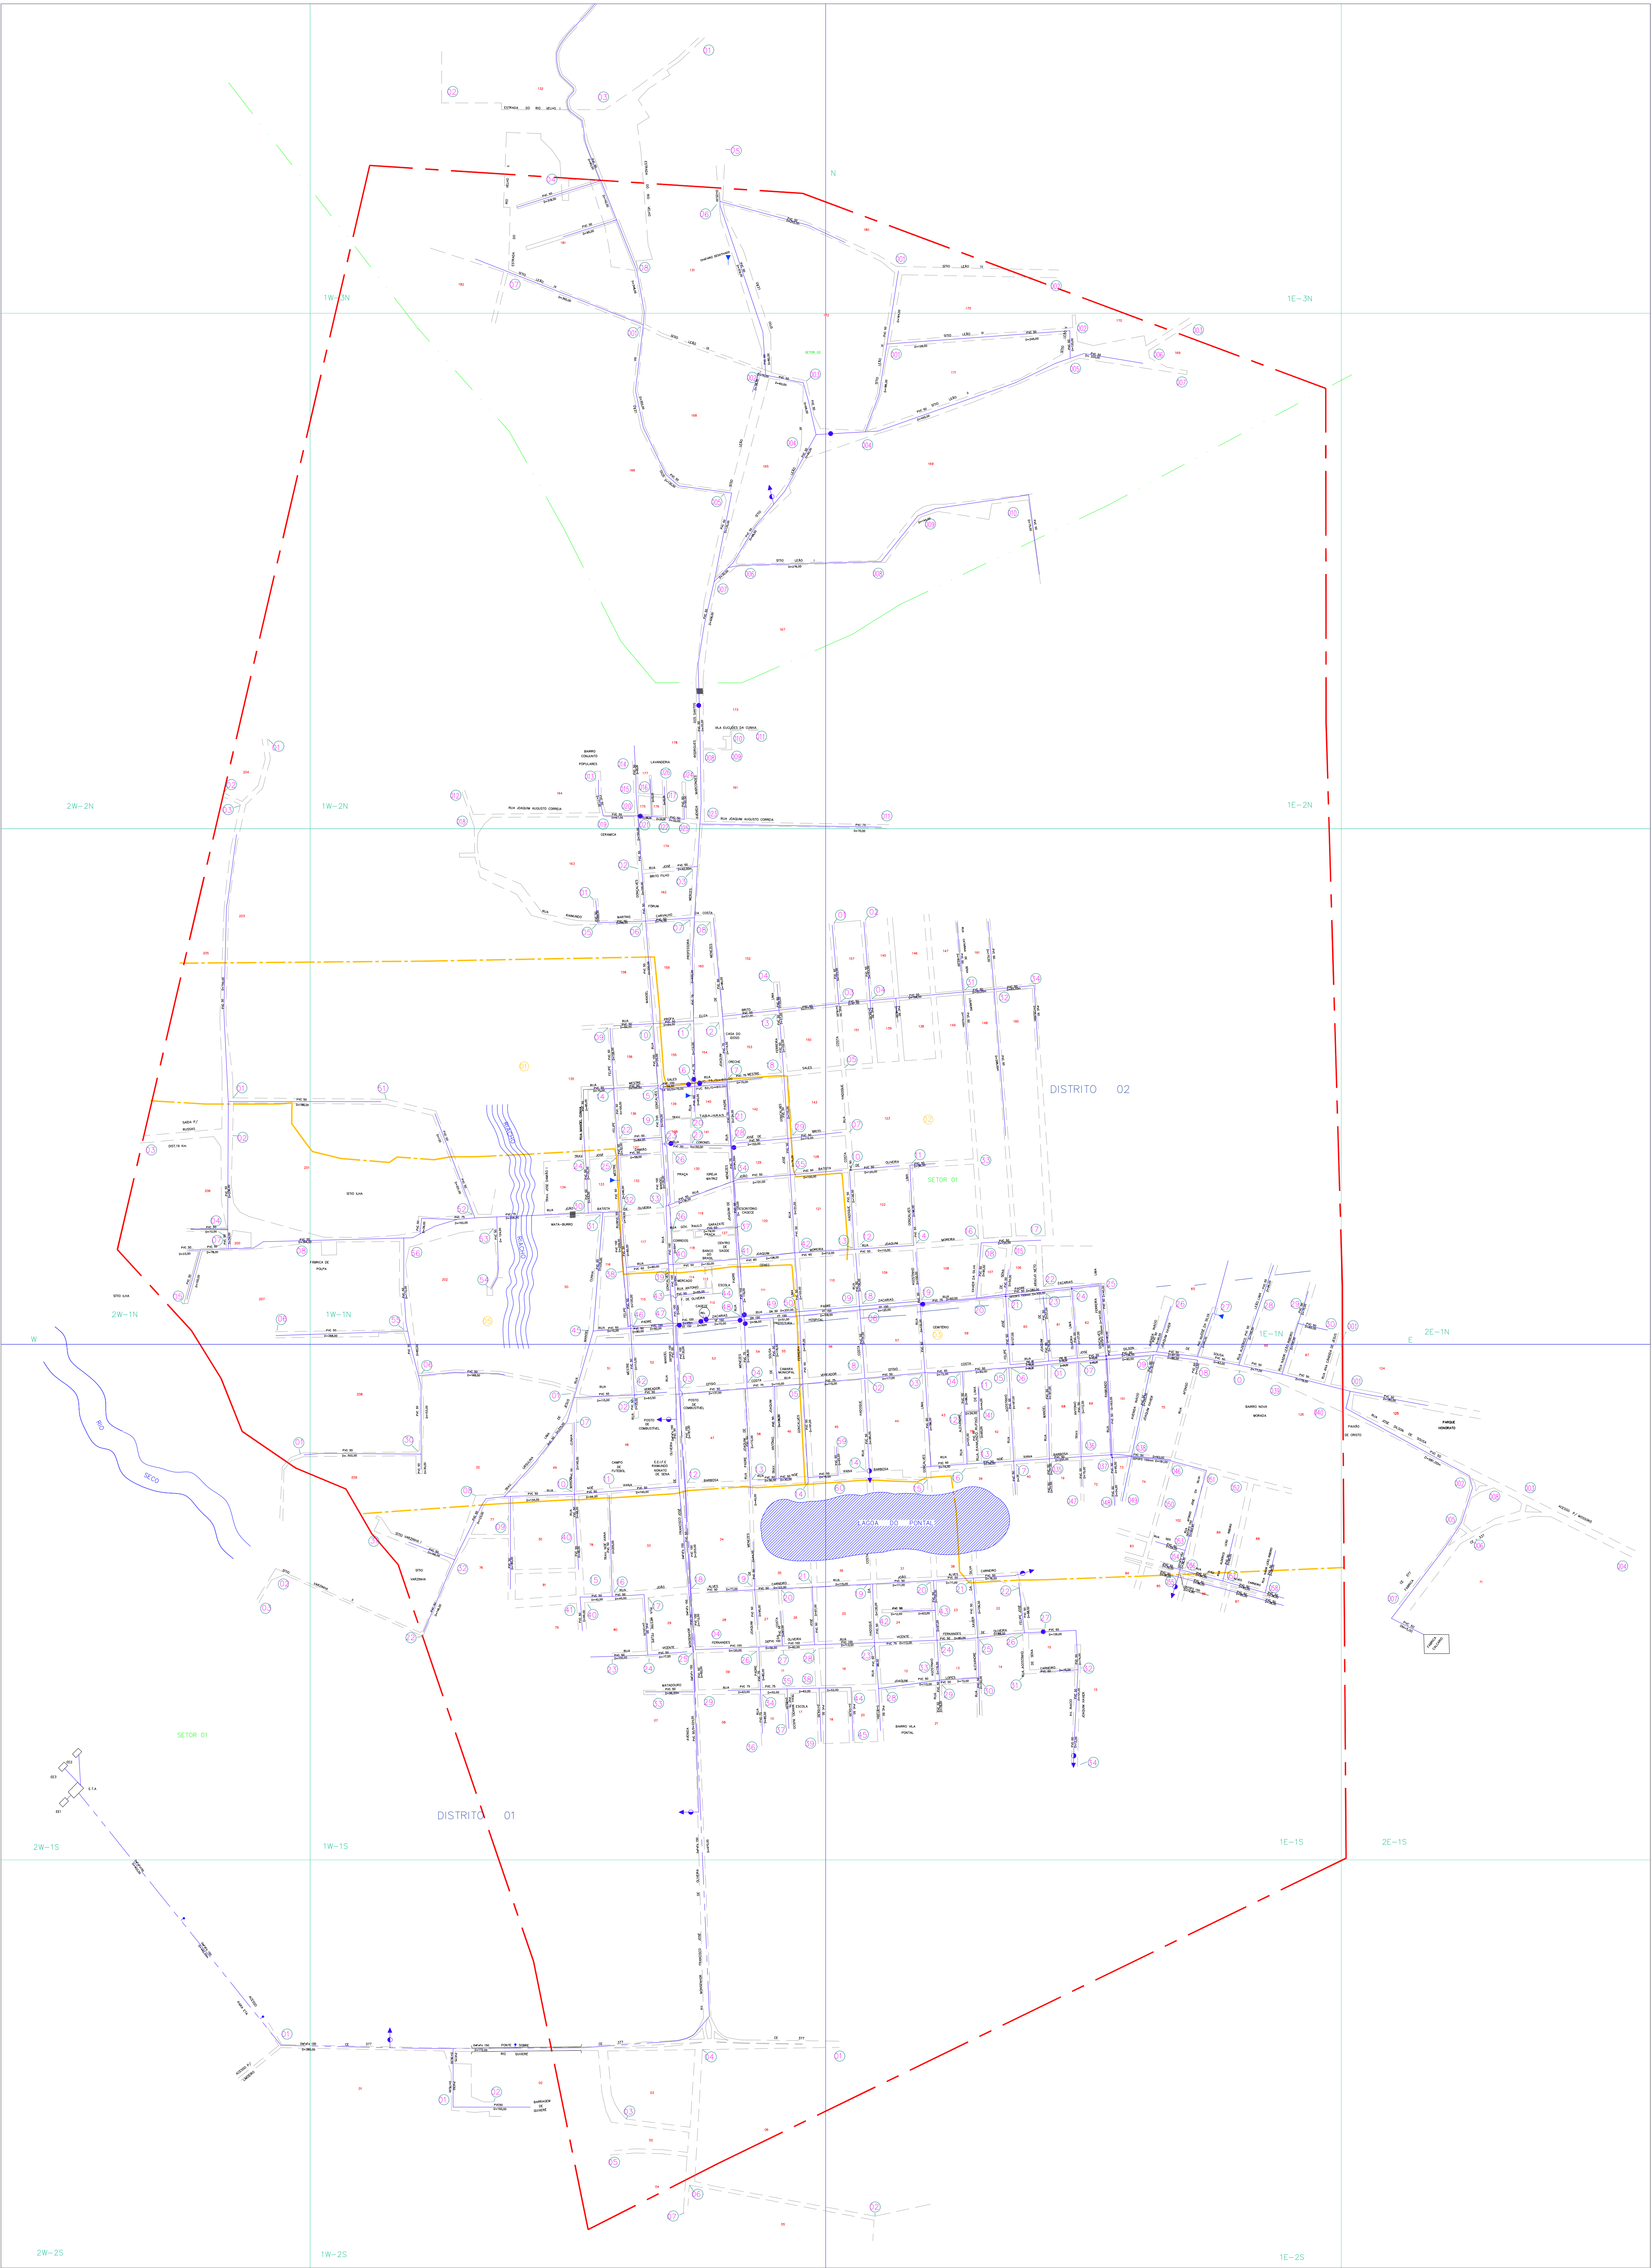

ARTICULAÇÃO DA FOLHA

		1W-3N	1E-3N		
	2W-2N	1W-2N	1E-2N		
	2W-1N	1W-1N	1E-1N	2E-1N	
	2W-1S	1W-1S	1E-1S	2E-1S	
	2W-2S	1W-2S	1E-2S		

NUMERAÇÃO DOS NÓS

QUADRICULA	Nº DE NÓS	QUADRICULA	Nº DE NÓS	QUADRICULA	Nº DE NÓS
1W-3N	008	1E-3N	000	2W-2N	003
1W-2N	023	1E-2N	003	2W-1N	005
2W-1N	005	1W-1N	056	1E-1N	031
2W-1S	003	1W-1S	039	1E-1S	060
2W-2N	003	1W-2S	007	2E-1N	001
---	---	---	---	2E-1S	007

CONVENÇÕES

- ADUTORA
- SUB-ADUTORA
- REGISTRO
- MEDIDOR DE VAZÃO
- VENTOSA
- REGISTRO DE DESCARGA
- HIDRANTE
- REDES NÃO CONECTADAS
- EXTREMIDADE C/ CAP.
- CHAFARIZ
- LIMITE DE DISTRITO
- SETOR CENSTÁRIO
- LIMITE URBANO
- NUMERAÇÃO DO SETOR CENSTÁRIO
- NUMERAÇÃO DO CRUZAMENTO
- NUMERAÇÃO DA QUADRA
- XY-ZK
- NUMERAÇÃO DA QUADRICULA

Controle Quantitativo das Extensões de Rede

ADUTORA	MATERIAL	DIÂMETRO (mm)	EXTENSÃO (m)	MATERIAL	DIÂMETRO (mm)	EXTENSÃO (m)
	DEF**	150	3.023,00			
ÁGUA						
TRATADA						3.023,00
REDE	MATERIAL	DIÂMETRO	EXTENSÃO (m)	MATERIAL	DIÂMETRO	EXTENSÃO (m)
	PVC	50	41.436,50	CA	50	1.756,00
	PVC	75	2.693,00	CA	75	224,00
	PVC	100	2.198,00	CA	100	349,00
	PVC	150	602,00	FF*	150	3.421,00
ÁGUA	DEF**	150	1.032,00			
						EXT. TOTAL: 51.995,50

Controle Quantitativo das Extensões de Rede

11	IMPLANTAÇÃO DE REDE	51.330,50	625,00	51.955,50	AGO/2023	ROGÉRIO
10	IMPLANTAÇÃO DE REDE	50.643,50	687,00	51.330,50	FEV/2023	ROGÉRIO
09	IMPLANTAÇÃO DE REDE	50.541,50	102,00	50.643,50	DEZ/2022	ROGÉRIO
08	IMPLANTAÇÃO DE REDE	47.153,50	3.388,00	50.541,50	SET/2022	ROGÉRIO
07	IMPLANTAÇÃO DE REDE	46.625,50	528,00	47.153,50	JUN/2022	ROGÉRIO
06	IMPLANTAÇÃO DE REDE	46.349,50	276,00	46.625,50	MAR-19	ROGÉRIO
05	ATUALIZAÇÃO	42.997,00	3.352,50	46.349,50	MAR-19	ROGÉRIO
04	IMPLANTAÇÃO DE REDE	40.746,00	896,00	42.997,00	JAN-18	ROGÉRIO
03	BALANÇO	40.746,00	1.361,00	40.746,00	DEZ-15	ROGÉRIO
02	BALANÇO	40.630,00	116,00	40.746,00	ABR-15	ROGÉRIO
01	BALANÇO	40.560,00	70,00	40.630,00	JAN/15	ROGÉRIO
REV.	TIPO	REDE ATUAL	AMPLIAÇÃO (m)	TOTAL REDE (m)	DATA	RESPONSÁVEL

OBS: Diâmetro não cotado PVC DN 50 mm

12	IMPLANTAÇÃO DE REDES	UN-BBJ	AGO/23	ALEXANDRE	ALEXANDRE	AGO/23	ROGÉRIO
11	ATUALIZAÇÃO COMERCIAL	UN-BBJ	AGO/23	ALEXANDRE	ALEXANDRE	AGO/23	ROGÉRIO
10	IMPLANTAÇÃO DE REDES	UN-BBJ	FEV/23	ALARICO	ALARICO	FEV/23	ROGÉRIO
09	IMPLANTAÇÃO DE REDES	UN-BBJ	NOV/22	ALARICO	ALARICO	DEZ/22	ROGÉRIO
08	IMPLANTAÇÃO DE REDES	UN-BBJ	SET/22	ALARICO	ALARICO	SET/22	ROGÉRIO
07	IMPLANTAÇÃO DE REDES	UN-BBJ	JUN/22	ALARICO	ALARICO	JUN/22	ROGÉRIO
06	IMPLANTAÇÃO DE REDES	UN-BBJ	MAR-19	SIMONE	SIMONE	MAR-19	ROGÉRIO
05	ATUALIZAÇÃO COMERCIAL	UN-BBJ	MAR-19	SIMONE	SIMONE	MAR-19	ROGÉRIO
04	ATUALIZAÇÃO COMERCIAL	UN-BBJ	JAN-18	ISAÍAS	ISAÍAS	JAN-18	ROGÉRIO
03	ATUALIZAÇÃO COMERCIAL	UN-BBJ	AGO-16	ALEXANDRE	ALEXANDRE	AGO-16	ROGÉRIO
02	ATUALIZAÇÃO DE REDES	UN-BBJ	DEZ-15	UN-BBJ	UN-BBJ	DEZ-15	ROGÉRIO
01	ATUALIZAÇÃO DE REDES	UN-BBJ	ABR-15	ANDREZA	ANDREZA	ABR-15	ROGÉRIO
REV.	NATUREZA DA REVISÃO	ORIGEM	DATA	REVISÃO	DIGITALIZADO	DATA	APROVAÇÃO



CAGECE - COMPANHIA DE ÁGUA E ESGOTO DO CEARÁ
DIRETORIA DE MERCADO E UNIDADE DE NEGÓCIO DA CAPITAL
GERÊNCIA DE CADASTRO E GEOPROCESSAMENTO
COORDENADORIA DE CADASTRO TÉCNICO

CADASTRO OPERACIONAL DO INTERIOR
PLANTA GERAL DE REDE DE ÁGUA
CIDADE: QUIXERÉ - COD. 002
UN-BBJ: BACIA DO BAIXO E MÉDIO JAGUARIBE

GERENTE	COORDENADOR	DESENH
OSÉLITO TELES	JEFFERISSON COSTA	ROGÉRIO ANDRADE
ESCALA:	FRANCHA	DATA:
1:5.000	01/01	AGOSTO/2023