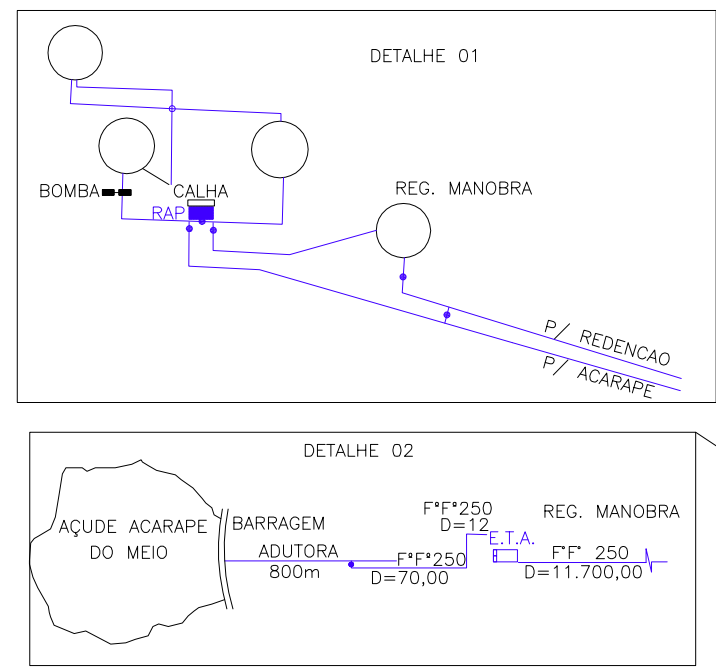
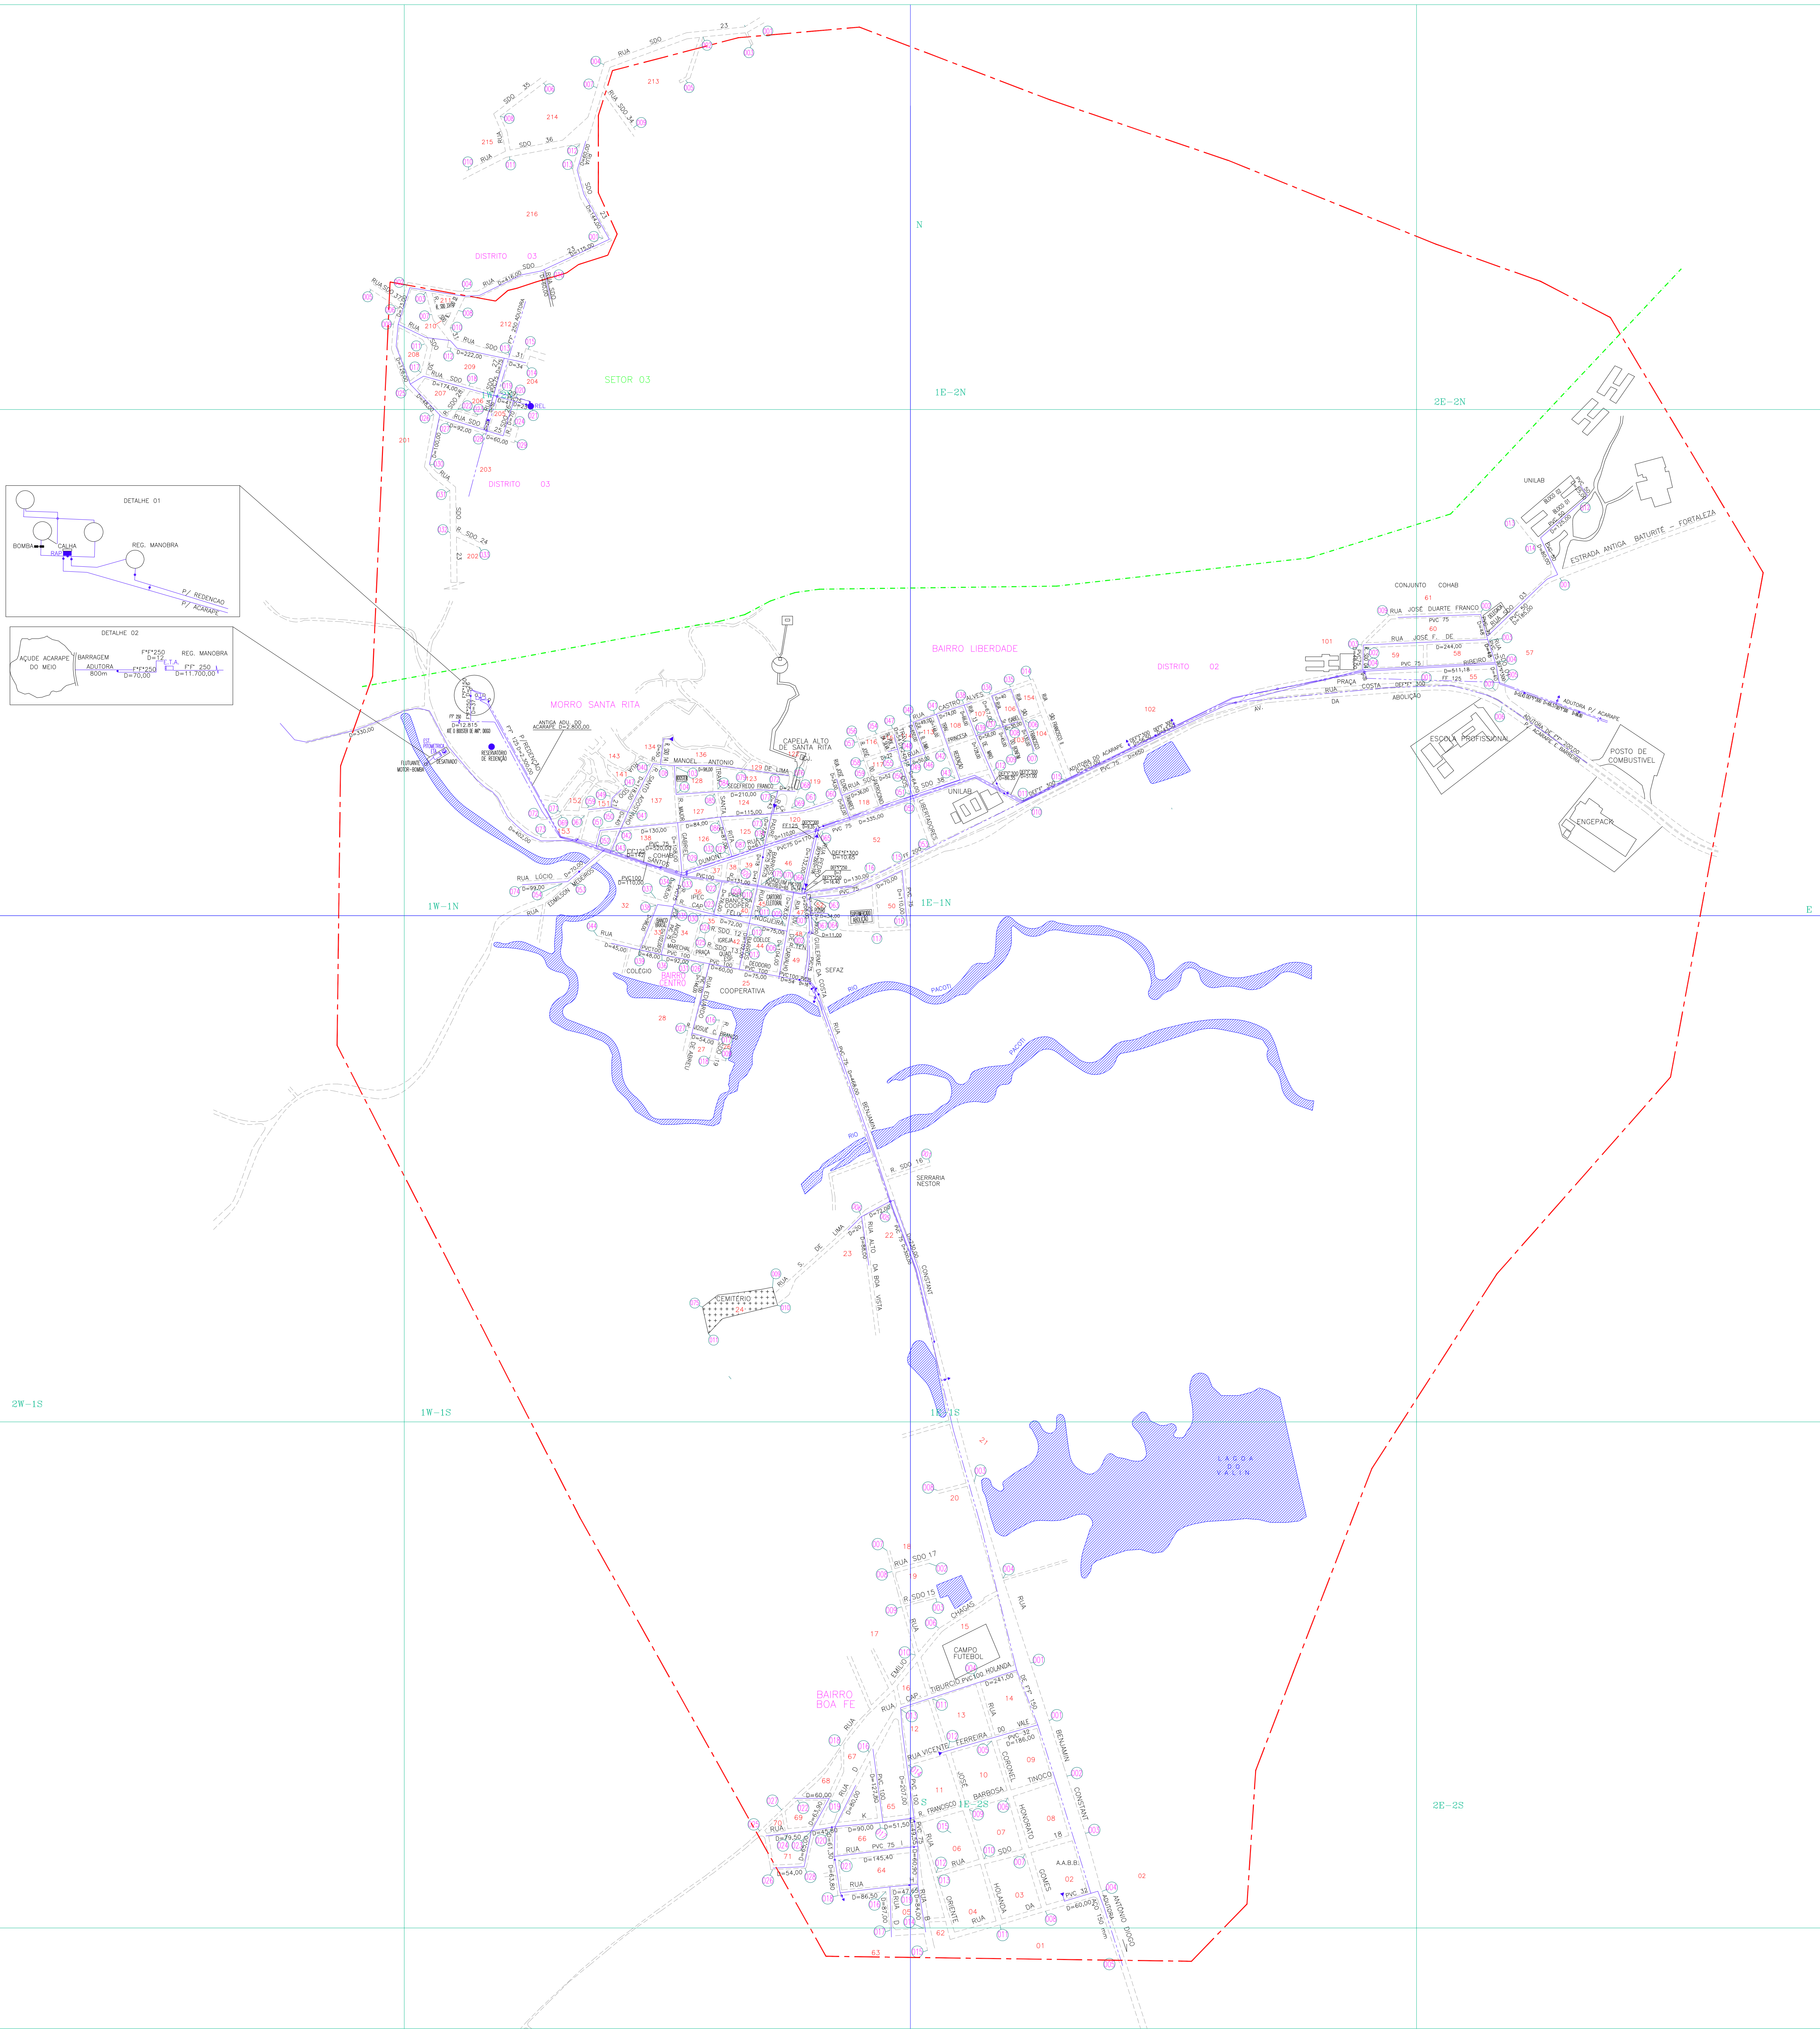


ARTICULAÇÃO DA FOLHA

QUADRICULA Nº DE NºS	QUADRICULA Nº DE NºS	QUADRICULA Nº DE NºS	QUADRICULA Nº DE NºS
1E-1N	016	1W-1S	075
1E-2N	014	2W-1N	-
1E-1S	011	2E-2N	002
1E-2S	028	2E-2S	020
1W-1N	117	2W-1S	003
1W-2N	013	2W-1S	003

CONVENÇÕES

- ADUTORA
- SUB-ADUTORA
- REGISTRO
- MEDIDOR DE VAZÃO
- VENTOSA
- REGISTRO DE DESCARGA
- HIDRANTE
- REDES NÃO CONECTADAS
- EXTREMIDADE C/ CAP.
- CHAFARIZ
- LIMITE DE DISTRITO
- SETOR CENSAITÁRIO
- LIMITE URBANO
- NUMERAÇÃO DO SETOR CENSAITÁRIO
- NUMERAÇÃO DO CRUZAMENTO
- NUMERAÇÃO DA QUADRA
- NUMERAÇÃO DA QUADRICULA

Controle Quantitativo das Extensões de Rede

07	BALANÇO	24.003,00	240,00	24.243,00	FEV-20	Rogério Andrade
06	BALANÇO	29.736,00	-5.733,00	24.003,00	JUL-19	Rogério Andrade
05	BALANÇO	28.761,00	90,00	28.851,00	MAR-15	Rogério Andrade
04	BALANÇO	28.096,00	665,00	28.761,00	OUT-14	Rogério Andrade
03	BALANÇO	27.446,00	250,00	28.096,00	JUN-12	ROGERIO
02	BALANÇO	27.370,00	476,00	27.846,00	FEV-2012	ROGERIO
01	BALANÇO	27.370,00	-	27.370,00	JUNHO/09	PEDRO
REV. TIPO		REDE ATUAL (m)	AMPLIAÇÃO (m)	TOTAL REDE (m)	DATA	RESPONSÁVEL

OBS: Diâmetro não colado PVC DN 50 mm

Planta obtida através de processo de digitalização - Formato DWG

07	AMPLIAÇÃO DE REDE	UN-BME	FEV-20	UN-BME	UN-BME	FEV-20	Rogério Andrade
06	ATUALIZAÇÃO COMERCIAL	UN-BME	ABR/15	EMANUELLE	EMANUELLE	ABR/16	Rogério Andrade
05	AMPLIAÇÃO DE REDE	UN-BME	MAR/15	VALDO	VALDO	MAR/15	Rogério Andrade
04	AMPLIAÇÃO DE REDE	UN-BME	OUT/14	JAQUELINE	JAQUELINE	OUT/14	Rogério Andrade
03	AMPLIAÇÃO DE REDE	UN-BME	JUN/12	JOÃO BATISTA	JOÃO BATISTA	JUN/12	ROGERIO
02	AMPLIAÇÃO DE REDE	UN-BME	FEV-2012	JOÃO BATISTA	JOÃO BATISTA	FEV-2012	ROGERIO
01	REVISÃO GERAL	UN-BME	-	ROGERIO	ORLENE	JUNHO/09	ROGERIO
00	ATUALIZAÇÃO	MAR/06	ROGERIO	KAELENE	MAR/06	ROGERIO	ROGERIO
REV. NATUREZA DA REVISÃO	ORIGEM	DATA	REVISÃO	DIGITALIZAÇÃO	DATA	APPROVAÇÃO	

	COMPANHIA DE ÁGUA E ESGOTO DO CEARÁ DIRETORIA COMERCIAL - GERÊNCIA DE FATURAMENTO E ARRECAÇÃO
PROJETO DE CADASTRO OPERACIONAL DO INTERIOR	
PLANTA GERAL DE REDE DE ÁGUA	
CIDADE: REDENÇÃO - LOC - 040 UN-BME: BACIA METROPOLITANA	

SPONSOR DE FOMENTO E OBRAS - FRANCISCO AGUIAR TOIXEIRA	LEVANTAMENTO CAMPO: BOSCO	DIGITALIZAÇÃO : MATILDE
COORDENAÇÃO DO PROJETO - FRANCISCO AGUIAR TOIXEIRA	RESPONSÁVEL TÉCNICO: GILBERTO	ESCALA: 1:5000
		DATA : NOV/99