


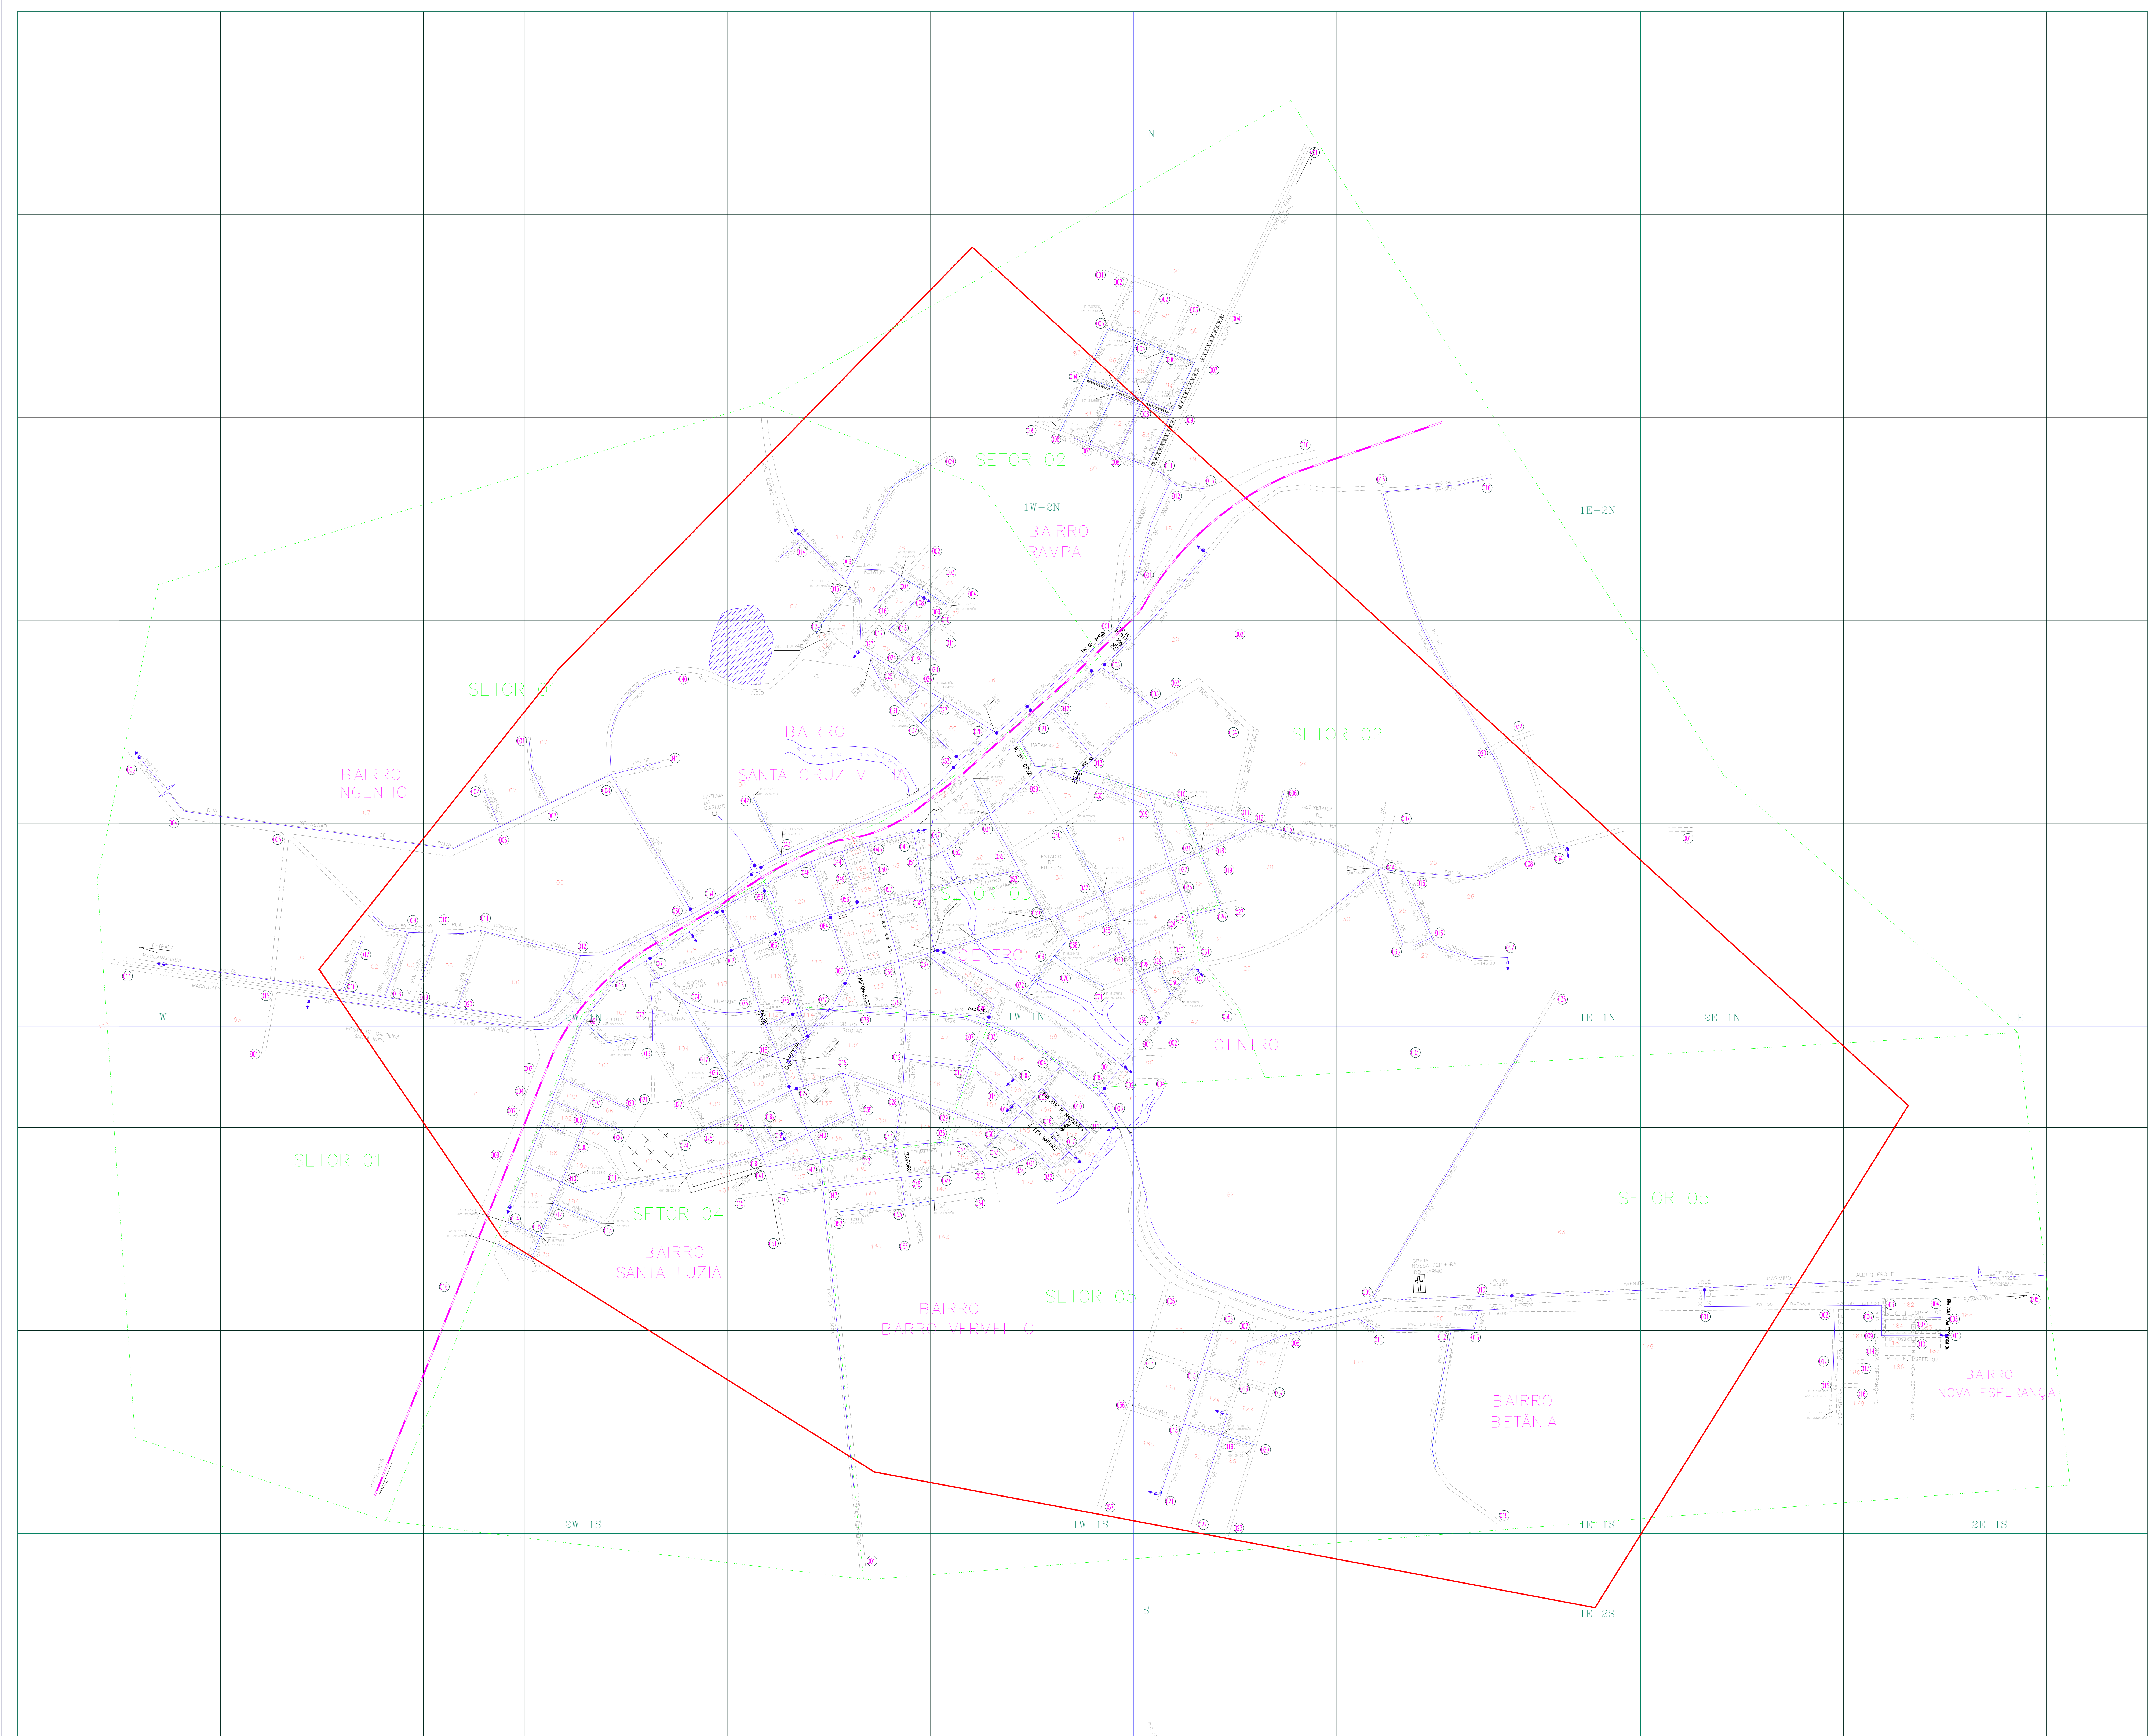

		1W-2N	1E-2N		
	2W-1N	1W-1N	1E-1N	2E-1N	
	2W-1S	1E-1S	1E-1S	2E-1S	
			1E-2S		

NUMERAÇÃO DOS NÓS

QUADRÍCULO	Nº DE NÓS	QUADRÍCULO	Nº DE NÓS	QUADRÍCULO	Nº DE NÓS	QUADRÍCULO	Nº DE NÓS
—	—	1W-2N	022	1E-2N	016	—	—
—	—	1W-1N	057	1E-1N	045	2E-1N	001
2W-1S	018	1W-1S	070	1E-1S	066	2E-1S	000
—	—	—	—	1E-2S	004	1E-2S	—

CONVENÇÕES

- ADUTORIA
- SUB-ADUTORIA
- REGISTRO
- REGISTRO DE VAZÃO
- VENTOSA
- REGISTRO DE DESCARGA
- HIDRANTE
- REDES NÃO CONECTADAS
- EXTREMIDADE C/ CAP.
- CHUVEIRO
- LIMITE DE DISTRITO
- LIMITE URBANO
- LIMITE CENSAÁRIO
- NUMERAÇÃO DO CRUZAMENTO
- NUMERAÇÃO DA QUADRA
- NUMERAÇÃO DA QUADRÍCULA
- XY-ZK

ADUTORIA DE ÁGUA TRATADA	MATERIAL	DIÂMETRO	EXTENSÃO (m)	MATERIAL	DIÂMETRO	EXTENSÃO (m)
ADUTORIA	PVC	100	14.700,00	CONSTRUÇÃO	CONCLUSÃO EM 1993	
REGISTROS DE DESCARGAS	15 LIN			ESTACÕES ELEVATÓRIAS	2 UNIDADES	
MANUAL	ADOTE	ADOTAR				
			EXT. TOTAL			16.370,00

REDE DISTRIBUIÇÃO	MATERIAL	DIÂMETRO	EXTENSÃO (m)	MATERIAL	DIÂMETRO	EXTENSÃO (m)
			EXT. TOTAL			34.422,00

Controle Quantitativo das Extensões de Rede

REDE	DIÂMETRO (mm)	EXTENSÃO (m)	DIÂMETRO (mm)	EXTENSÃO (m)
OBS: Diâmetro não cotado PVC DN 50 mm

Atualizado pela UNISOL, conforme contrato 26/2007 - PROJ - CAGECE

03	ATUALIZAÇÃO DE REVISÃO	UN-BSI	FEB/2021	EDRILAN	EDER	FEB/2021	ROGERIO
04	ATUALIZAÇÃO	UN-BSI	OCT/2020	EDRILAN	EDER	OCT/2020	ROGERIO
04	ATUALIZAÇÃO	UN-BSI	JUN-19	EDRILAN	EDER	JAN-20	ROGERIO
04	ATUALIZAÇÃO	UN-BSI	JUN-19	EDER	EDER	JUN-19	ROGERIO
02	ATUALIZAÇÃO	UN-BAC	AGO/12	CHARLES	CAMILA	AGO/12	ROGERIO
01	REVISÃO GERAL	UN-BAC	SET/09	CAMILA	CAMILA	OCT/09	ROGERIO
00	REVISÃO GERAL	UN-BAC	JUN/01	VANDERLANA	REGIVIANA	JUN/01	MARLENE
REV.	NATUREZA DA REVISÃO	ORIGEM	DATA	REVISOR	REVISOR	DIGITALIZAÇÃO	DATA APROVAÇÃO