

		1E-2N		
	1W-1N	1E-1N	2E-1N	
	1W-1S	1E-1S	2E-1S	

NUMERAÇÃO DOS NÓS

NUMERAÇÃO DOS NÓS

	QUANTIDADE Nº DE TAPAS
ADUTORA	1W-1N 0,26
SUB-ADUTORA	1W-1S 0,51
REGISTRO	1E-2N 0,03
MEDIDOR DE VAZÃO	1E-1N 0,79
VENIOSA	1E-1S 0,54
REGISTRO DE DESCARGA	2E-1N 0,03
	2E-1S 0,06

— HIDRANTE

REGISTRO DE DESCARGA

 MEDIDOR DE VAZÃO

REGISTRO

SUB-ADUTORA

ADUTORA

[illegible]


1W-1S 1E-1S 2E-1S

NW-IN 1E-IN 2E-IN

1E-2N

[illegible]

ARTICULAÇÃO DA FOLHA

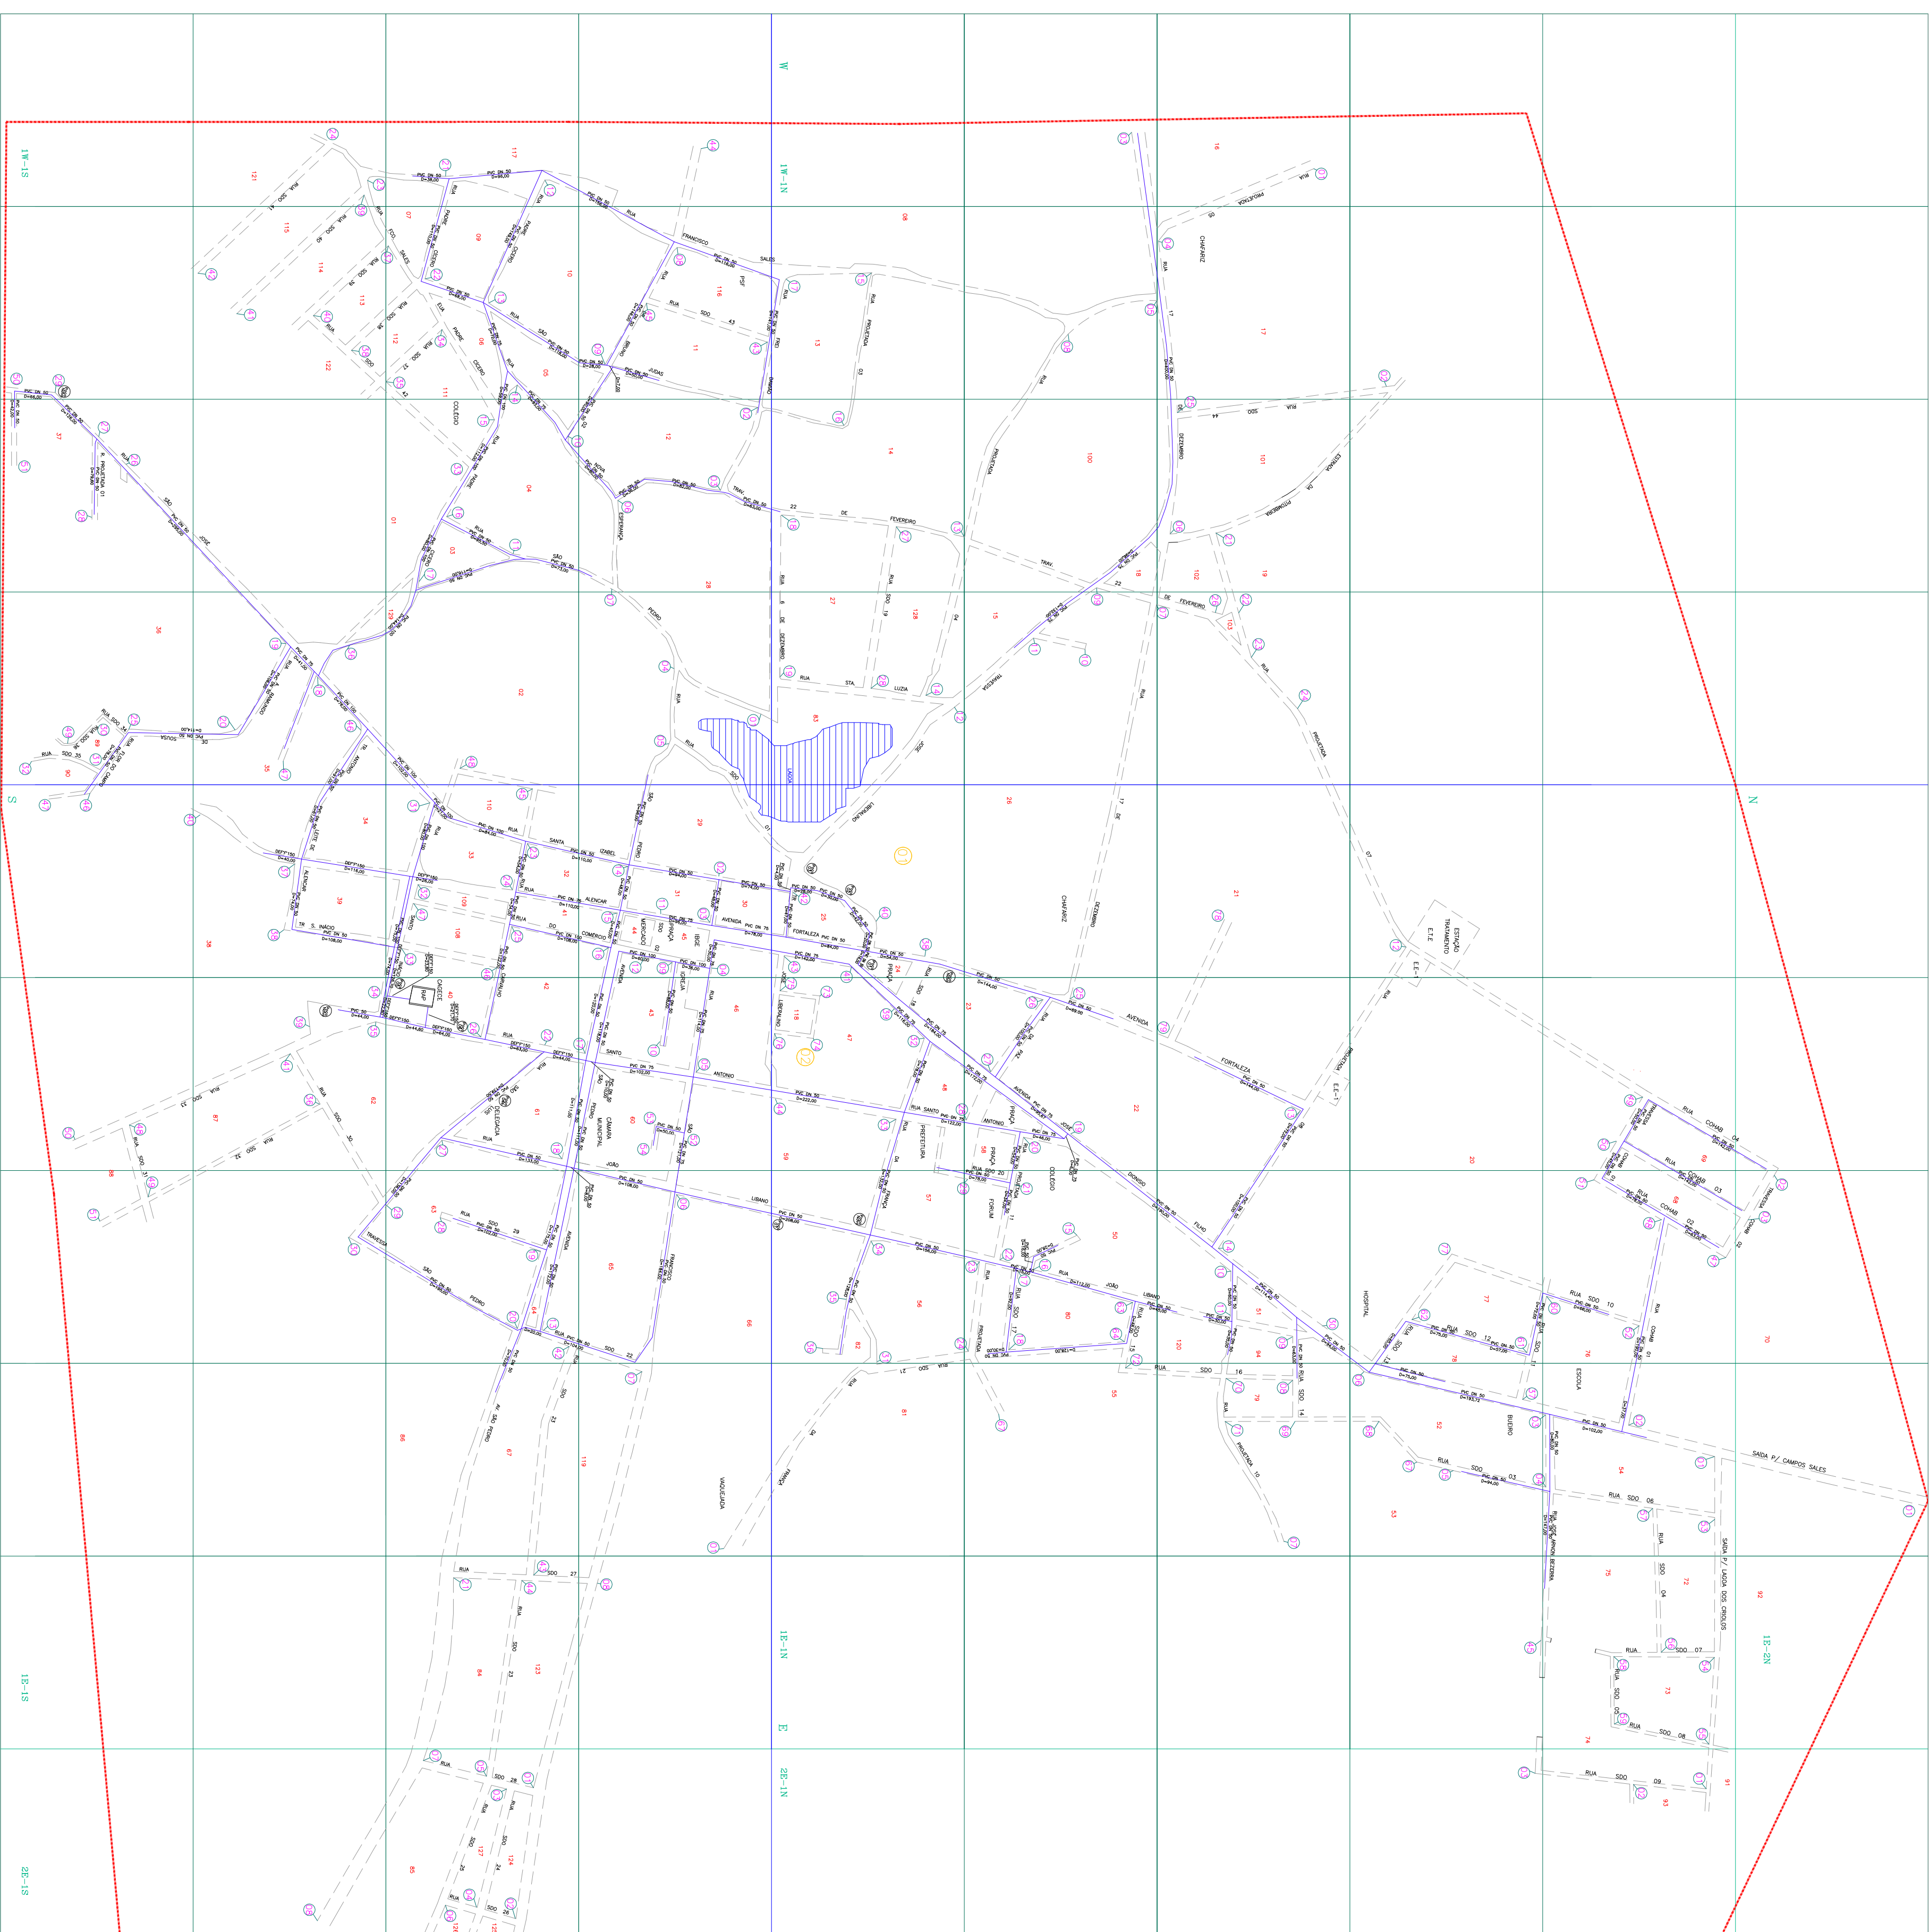

Tipo de rede X Extensão X Material X Diâmetro

REDE		EXTENSÃO (m)	
MATERIAL	DIAMETRO (mm)	MATERIAL	DIAMETRO (mm)
PVC	0050	PVC	0100
PVC	0075	DEF*	0150
EXTENSÃO TOTAL (m):		9.530,95	

07					
06	AMPLIACÃO DE REDE	1.376,00	15.574,00	FEV-21	Registro
05	AMPLIACÃO DE REDE	13.669,00	227,00	DEZ-19	Registro
04	BALANÇO	13.110,00	579,00	DEZ-14	Registro
03	EXTENSÃO DE REDE	13.449,00	-39,00	ABR/07	FEDRO
02	EXTENSÃO DE REDE	13.400,00	48,00	NOV/06	FEDRO
01	EXTENSÃO DE REDE	13.400,00	13.449,00	NOV/06	FEDRO
REV. TIPO	REDE ATUAL (m)	AMPLIACÃO (m)	TOTAL REDE (m)	DATA	RESPONSÁVEL

OBS: Diâmetro não cotado PVC DN 50 mm

Atualizado pela UNISOL, conforme contrato 26/2007 - PROJ-CAGECE

07	ATUALIZAÇÃO DE REDES	UN-BU	FEV-21	DANLO	DANLO	FEV-21	REFEIO
06	ATUALIZAÇÃO DE REDES	UN-BU	DEZ-19	GERMANO	GERMANO	DEZ-19	REFEIO
05	ATUALIZAÇÃO DE OUBDAS	UN-BU	JUN-18	LUCIANO	LUCIANO	JUN-18	REFEIO
04	APLICAÇÃO DE REDE	UN-BU	DEZ-14	LUCIANO	LUCIANO	DEZ-14	REFEIO
03	IMPLANTÇÃO DE REDE	UN-BU	ABR/07	ADRIANA	ABR/07	ABR/07	REFEIO
02	IMPLANTÇÃO DE REDE	UN-BU	NOV/06	UN-BU	UN-BU	NOV-06	REFEIO
01	IMPLANTÇÃO DE REDE	P AVALIAÇÃO	FEB/04	FEDRO	INCO	SET/04	REFEIO
REV.	INTERFERA DA REVISAO	ORIGEM	SET/04	REVISAO	DIGITALIZACAO	DATA	APLICACAO



CADASTRO OPERACIONAL DO INTERIOR			
PLANTA GERAL DE REDE DE ÁGUA			
CIDADE: SALITRE - COD. 392			
UN-BAL: BACIA DO ALTO JAGUARIBE			
GERENTE:			
MALRICO BRAGA	COORDENADOR:		
DESENHO	ESCALA	PRONCHA	DATA
ROGERIO ANDRADE	1:4.000	01/07	FEVEREIRO/2021