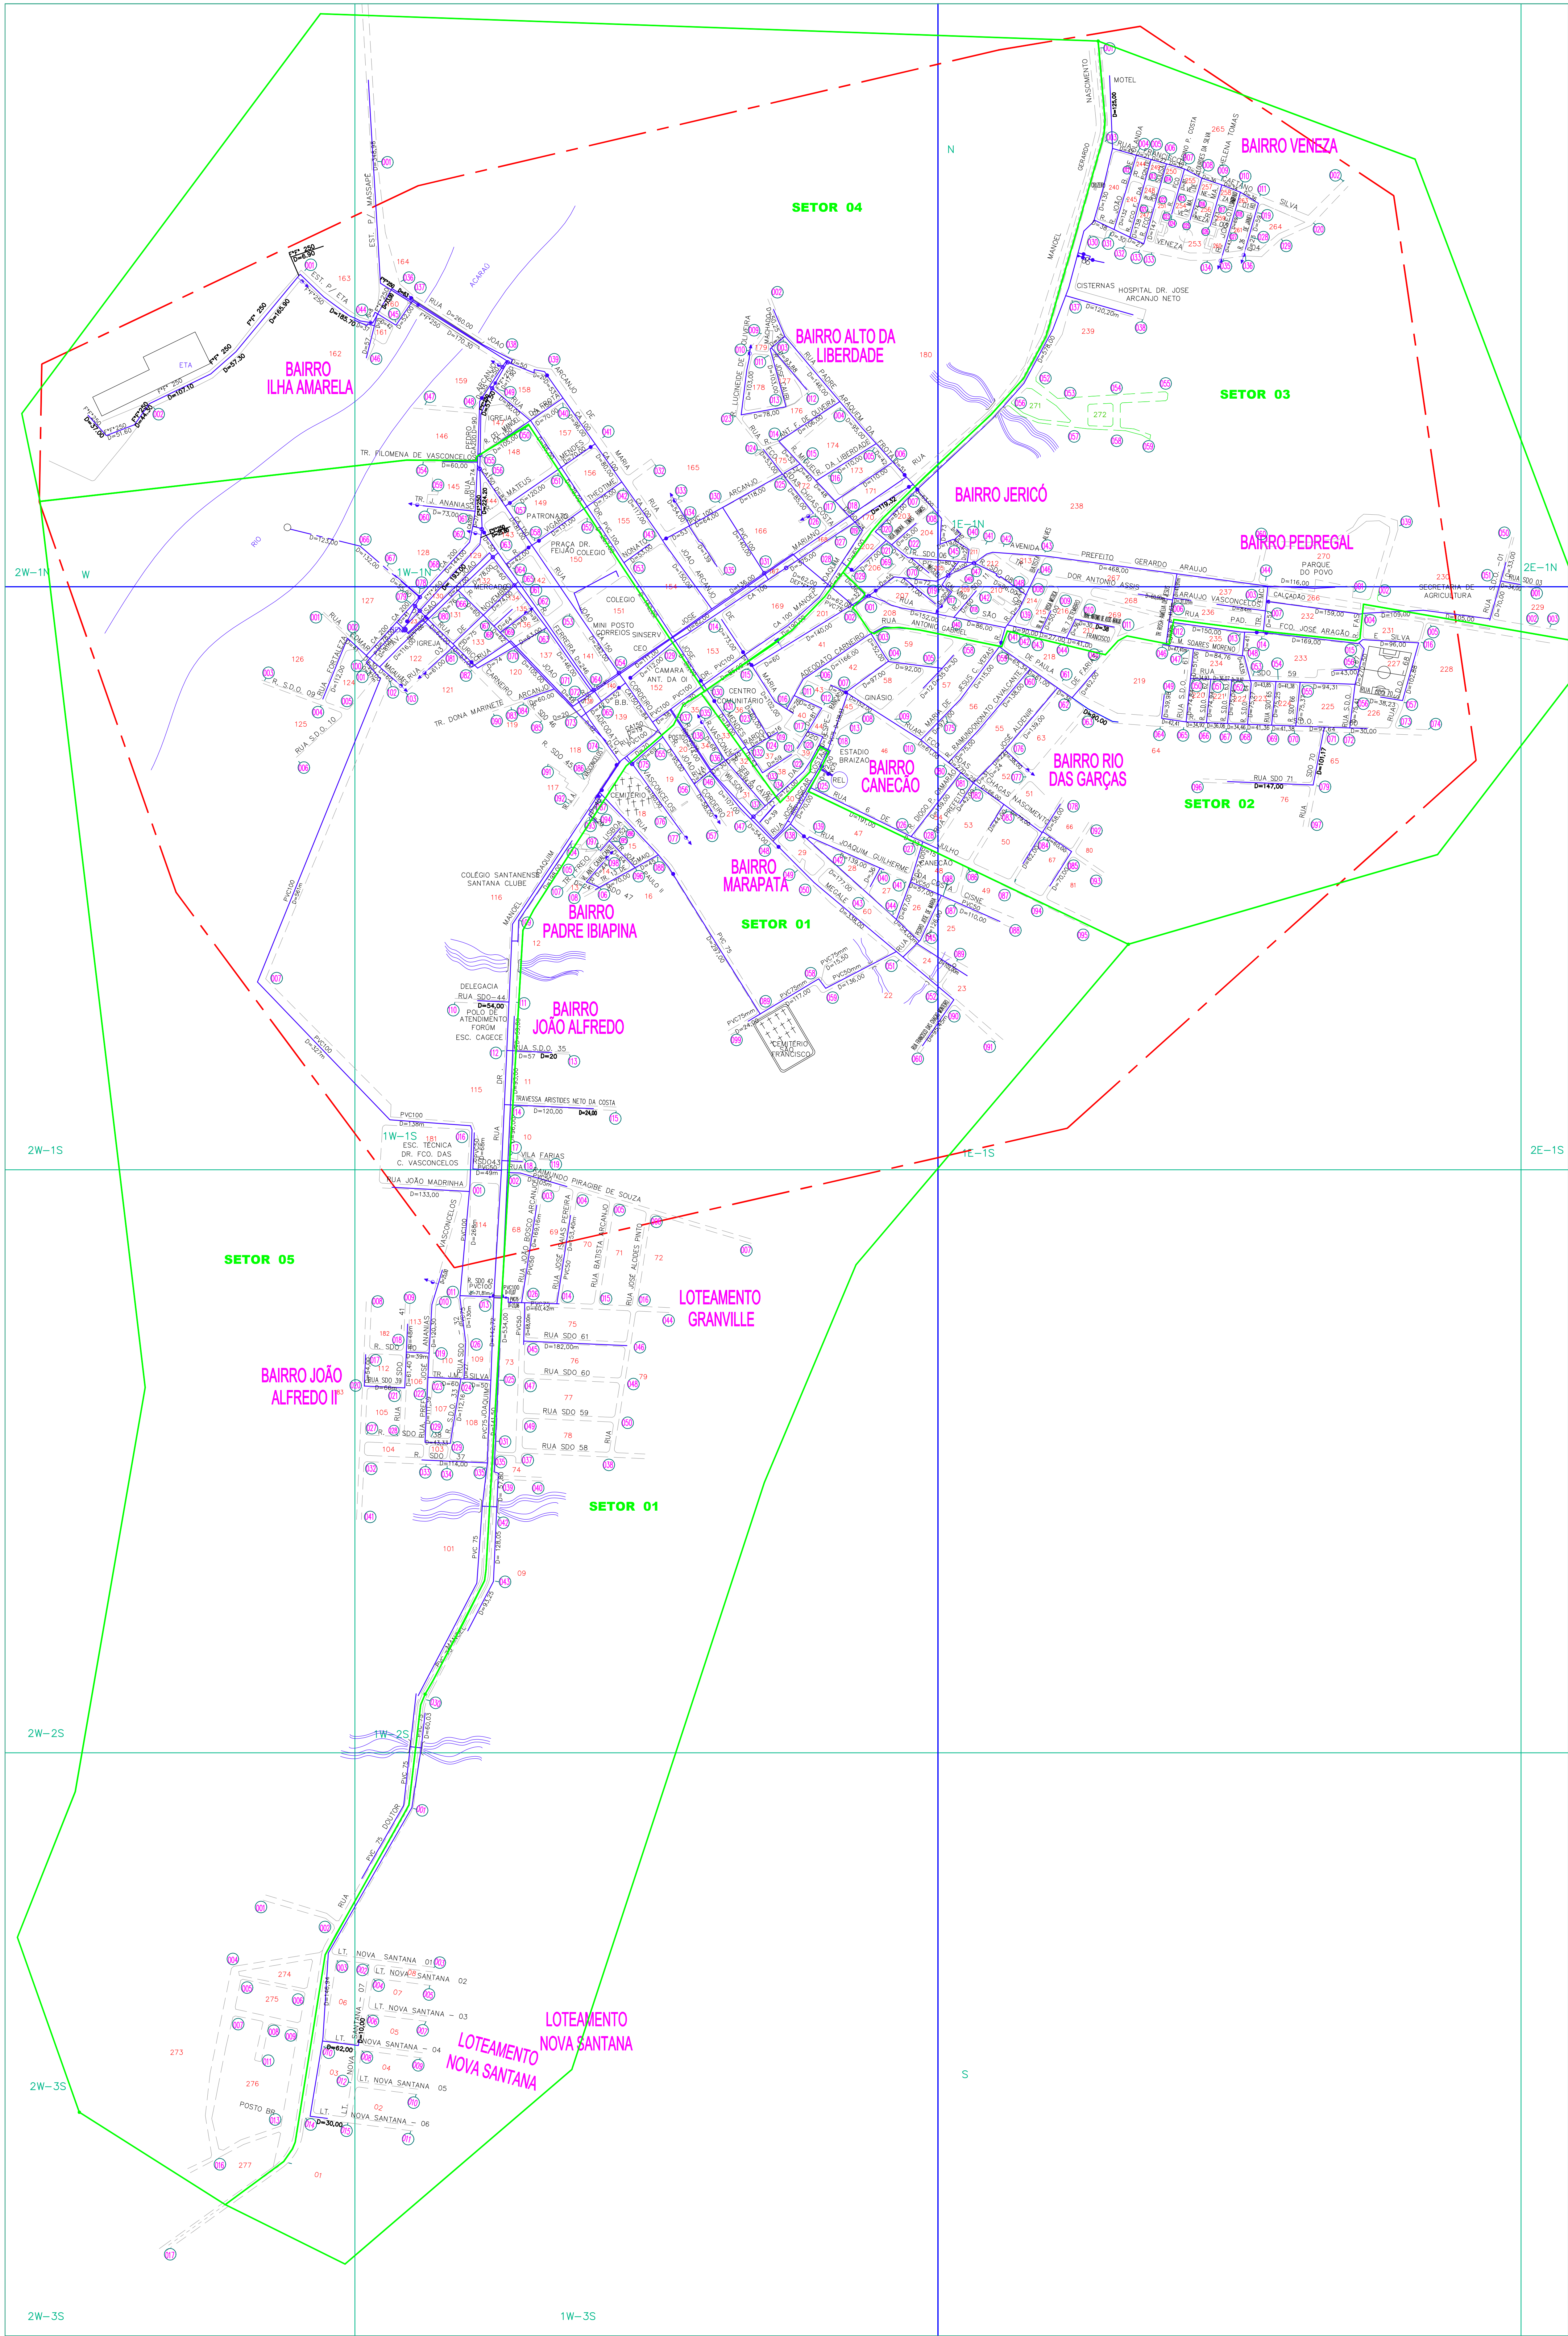


ARTICULAÇÃO DA FOLHA

2W-1N	1W-1N	1E-1N		
2W-1S	1W-1S	1E-1S	2E-1S	
		1W-2S		
2W-3S	1W-3S			

NUMERAÇÃO DOS NÓS

QUADRICULA Nº DE NÓS	QUADRICULA Nº DE NÓS	QUADRICULA Nº DE NÓS
1E-1N 059	2E-1S 003	
1E-1S 097	2W-1N 003	
1W-1N 070	2W-1S 007	
1W-1S 118	2W-3S 017	
1W-2S 050	3W-3S 011	
1W-3S 011		

CONVENÇÕES

- ADUTORA
- SUB-ADUTORA
- REGISTRO
- MEDIDOR DE VAZÃO
- VENTOSA
- REGISTRO DE DESCARGA
- HIDRANTE
- REDES NÃO CONECTADAS
- EXTREMIDADE C / CAP.
- CHAFARIZ
- LIMITE DE DISTRITO
- SECTOR CENSAITARIO
- LIMITE URBANO
- NUMERAÇÃO DO SETOR CENSAITARIO
- NUMERAÇÃO DO CRUZAMENTO
- NUMERAÇÃO DA QUADRA
- XY-ZK NUMERAÇÃO DA QUADRICULA

Tip de rede X Extensão X Material X Diâmetro

ADUTORA ÁGUA TRATADA	MATERIAL	DIÂMETRO(mm)	EXTENSÃO(m)	MATERIAL	DIÂMETRO(mm)	EXTENSÃO(m)
	FT*	0150	318,00	FT*	0250	1.480,50
			EXTENSÃO TOTAL (m):		1.798,50	
REDE DISTRIBUIÇÃO DE ÁGUA	MATERIAL	DIÂMETRO(mm)	EXTENSÃO(m)	MATERIAL	DIÂMETRO(mm)	EXTENSÃO(m)
	PVC	0050	28.600,31	DEFT*	0150	1.144,00
	PVC	0075	2.318,00	CA	0100	520,00
	PVC	0100	2.151,00	CA	0150	722,00
			EXTENSÃO TOTAL (m):		36.160,31	

Controle Quantitativo das Extensões de Rede

REV.	TIPO	REDE ATUAL (m)	AMPLIAÇÃO (m)	TOTAL REDE (m)	DATA	RESPONSÁVEL
08	AMPLIAÇÃO	35.945,31	215,00	36.160,31	MAR/22	ROGERIO
06	AMPLIAÇÃO	35.792,31	153,00	35.945,31	FEV/22	ROGERIO
05	AMPLIAÇÃO	35.020,14	272,17	35.792,31	JUN/21	ROGERIO
04	AMPLIAÇÃO	35.466,14	54,00	35.520,14	DEZ/20	ROGERIO
03	AMPLIAÇÃO	35.436,14	38,00	35.474,14	FEV-20	ROGERIO
02	AMPLIAÇÃO	35.291,14	137,00	35.428,14	SET-19	ROGERIO
01	AMPLIAÇÃO	35.286,14	25,00	35.291,14	DEZ-18	ROGERIO

OBS: Diâmetro não cotado PVC DN 50 mm

Planta obtida através de processo de digitalização - Formato DWG

09	ATUALIZAÇÃO DOS SETORES	UN-BAC	JUN/23	CHARLES ARAGÃO	CHARLES ARAGÃO	JUN/23	ADRIANA
08	ATUALIZAÇÃO DOS SETORES	UN-BAC	MAR/22	CHARLES ARAGÃO	CHARLES ARAGÃO	MAR/22	ROGERIO
07	IMPLANTAÇÃO DE REDES	UN-BAC	MAR-22	CHARLES ARAGÃO	CHARLES ARAGÃO	MAR/22	ROGERIO
06	IMPLANTAÇÃO DE REDES	UN-BAC	FEV-22	CHARLES ARAGÃO	CHARLES ARAGÃO	FEV-22	ROGERIO
05	IMPLANTAÇÃO DE REDES	UN-BAC	JUN-21	CHARLES ARAGÃO	CHARLES ARAGÃO	JUN-21	ROGERIO
04	IMPLANTAÇÃO DE REDES	UN-BAC	DEZ-20	CHARLES ARAGÃO	CHARLES ARAGÃO	DEZ-20	ROGERIO
03	IMPLANTAÇÃO DE REDES	UN-BAC	FEV-20	CHARLES ARAGÃO	CHARLES ARAGÃO	FEV-20	ROGERIO
02	IMPLANTAÇÃO DE REDES	UN-BAC	SET-19	CHARLES ARAGÃO	CHARLES ARAGÃO	SET-19	ROGERIO
01	ATUALIZAÇÃO	UN-BAC	DEZ-18	CHARLES ARAGÃO	CHARLES ARAGÃO	DEZ-18	ROGERIO
00	ATUALIZAÇÃO	UN-BAC	OUT-18	CHARLES ARAGÃO	CHARLES ARAGÃO	OUT-18	ROGERIO
REV.	NATUREZA DA REVISÃO	ORDEM	DATA	REVISÃO	DIGITALIZAÇÃO	DATA	APPROVAÇÃO



CAGECE - COMPANHIA DE ÁGUA E ESGOTO DO CEARÁ
DIRETORIA DE MERCADO E UNIDADE DE NEGÓCIO DA CAPITAL
GERÊNCIA DE CADASTRO E GEOPROCESSAMENTO
COORDENADORIA DE CADASTRO TÉCNICO

CADASTRO OPERACIONAL DO INTERIOR
PLANTA GERAL DE REDE DE ÁGUA
CIDADE: SANTANA DO ACARAU - COD. 121
UN-BAC: BACIA DO ACARAU E COREAÚ

GERENTE:	COORDENADOR:	DESENHADOR:
JOSEILTO TELES	JEFFERSSON COSTA	ADRIANA LUIZ
ESCALA:	PRANCHETA:	DATA:
1:4.000	01/01	JUN-2023